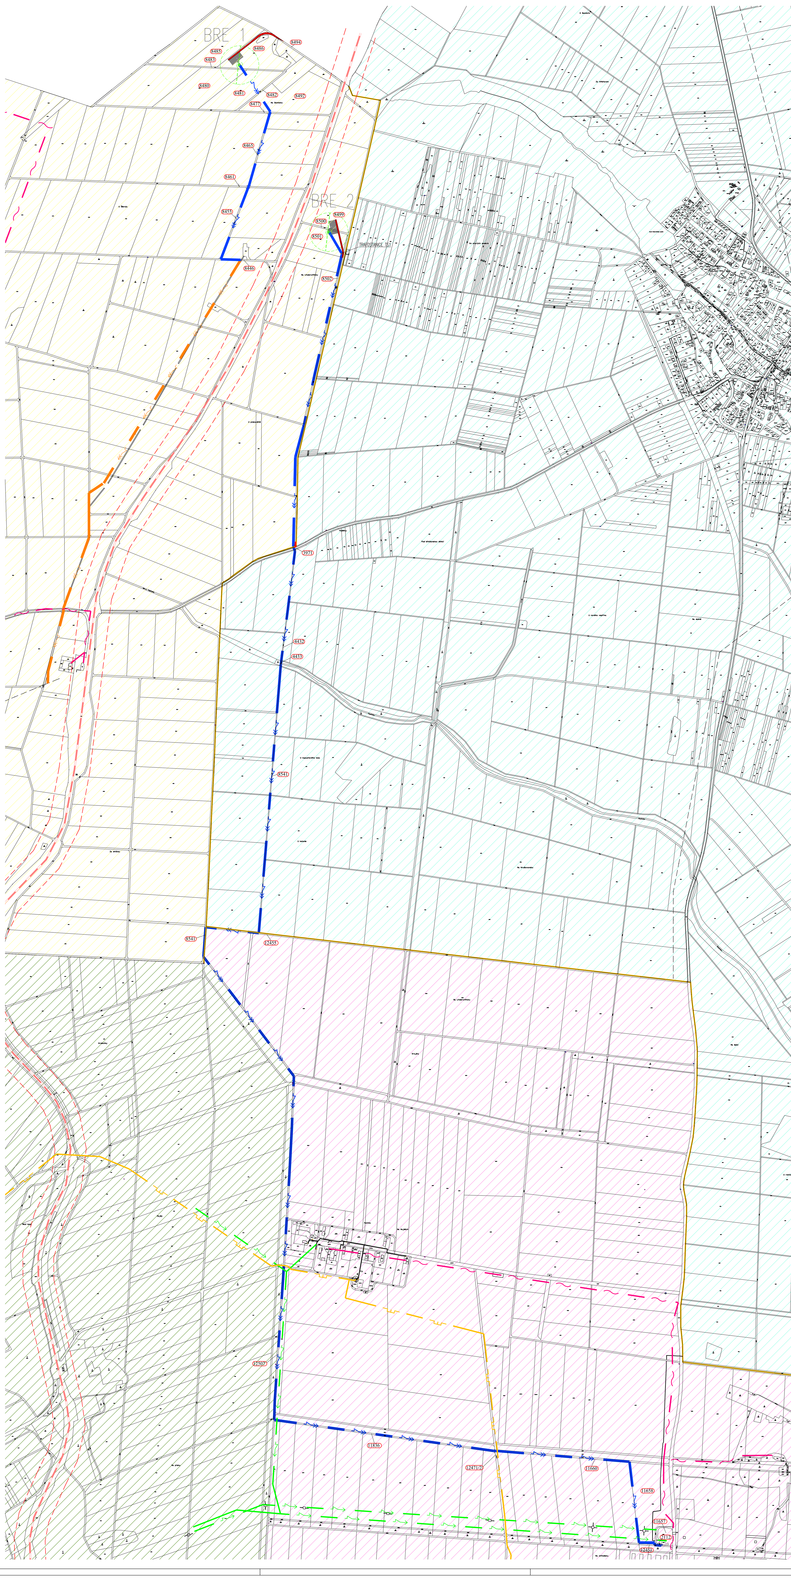

SITUACE UMÍSTĚNÍ
TRAFOSTANICE TS1
M 1:200

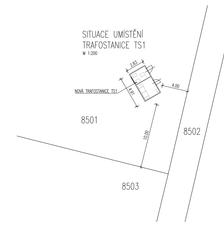

LEGENDA

- KATASTRÁLNÍ ÚZEMÍ BŘEŽANY U ZNOJMA
- KATASTRÁLNÍ ÚZEMÍ LITOBRAŘICE
- KATASTRÁLNÍ ÚZEMÍ HRUŠOVANY NAD JEVIŠOVKOU
- KATASTRÁLNÍ ÚZEMÍ PRAVICE (NEW STANDOU DOTČENO)
- VĚTRNÁ ELEKTRÁRNA BRE 1 a BRE 2
- PŘELOŽENÁ KOMUNIKACE
- MANIPULAČNÍ PLOCHA
- ochranné pásmo
- bezpečnostní bod
- ochranné pásmo
- NOVÉ KABELOVÉ VEDENÍ VN A SDĚLOVACÍ VEDENÍ
- STAVAJÍCÍ KABELOVÉ VEDENÍ VN
- STAVAJÍCÍ VVTL PLYNOVOD
- STAVAJÍCÍ SÍŤ ELEKTRONICKÝCH KOMUNIKACÍ
- STAVAJÍCÍ VEDENÍ VRN a VN, SDĚLOVACÍ VEDENÍ ve.a

Parcelní čísla pozemků : 8446, 8475, 8460, 8465, 8477, 8480, 8481, 8482, 8483, 8485, 8486, 8492, 8494, 8499, 8500, 8502, 8503, 8505, 8543.
Katastrální území : Litobratřice
Parcelní čísla pozemků : 3971, 4421, 4432, 4433.
Katastrální území Hrušovany nad Jevišovkou
Parcelní čísla pozemků : st.2112, 2107/1, 2107/8, 11660, 11836, 12421, 12425, 12472/2, 12507.

S

Hlavní inž. projekt.	Ing. Milan Šín	MTK BRNO	
Zodpovědný projektant	Ing. Milan Šín		
Investor	WEB Větrná Energie s.r.o.		
Místo stavby	BŘEŽANY U ZNOJMA	Zakázkové číslo	MTK-108-2024
		Stupeň	DPS
		Datum	06/2025
		Měřítko	1:2000
		Profesní část	ARCH, STAVEBNÍ ŘEŠENÍ
		Formát	16 A4
		MP/Stu.	
Stavba : VIE V LOKALITĚ BŘEŽANY U ZNOJMA			
Stavební objekt : Pozemní stavby, Dopravní infrastruktura, Technická infrastruktura			
Obsah výkresu : CELKOVÁ SITUACE		1:5 000	
Archivní číslo :	MTK-108-2-1105	Číslo revize	0

C.8