




BRE 1				
BOD	X (JTSK)	Y (JTSK)	Z (B.p.v)	UMÍSTĚNÍ
1	618 950,4805	1 192 086,0874	229,80	pata větrné elektrárny
2	618 953,1325	1 192 081,8487	229,82	zpevněná plocha
3	618 977,6708	1 192 086,9155	229,90	zpevněná plocha
4	618 992,6775	1 192 067,5493	229,90	zpevněná plocha
5	618 961,0592	1 192 043,0486	229,90	zpevněná plocha
6	618 946,0525	1 192 062,4148	229,90	zpevněná plocha
7	618 956,3285	1 192 070,3775	229,90	zpevněná plocha
8	618 959,8855	1 192 073,1338	229,90	zpevněná plocha

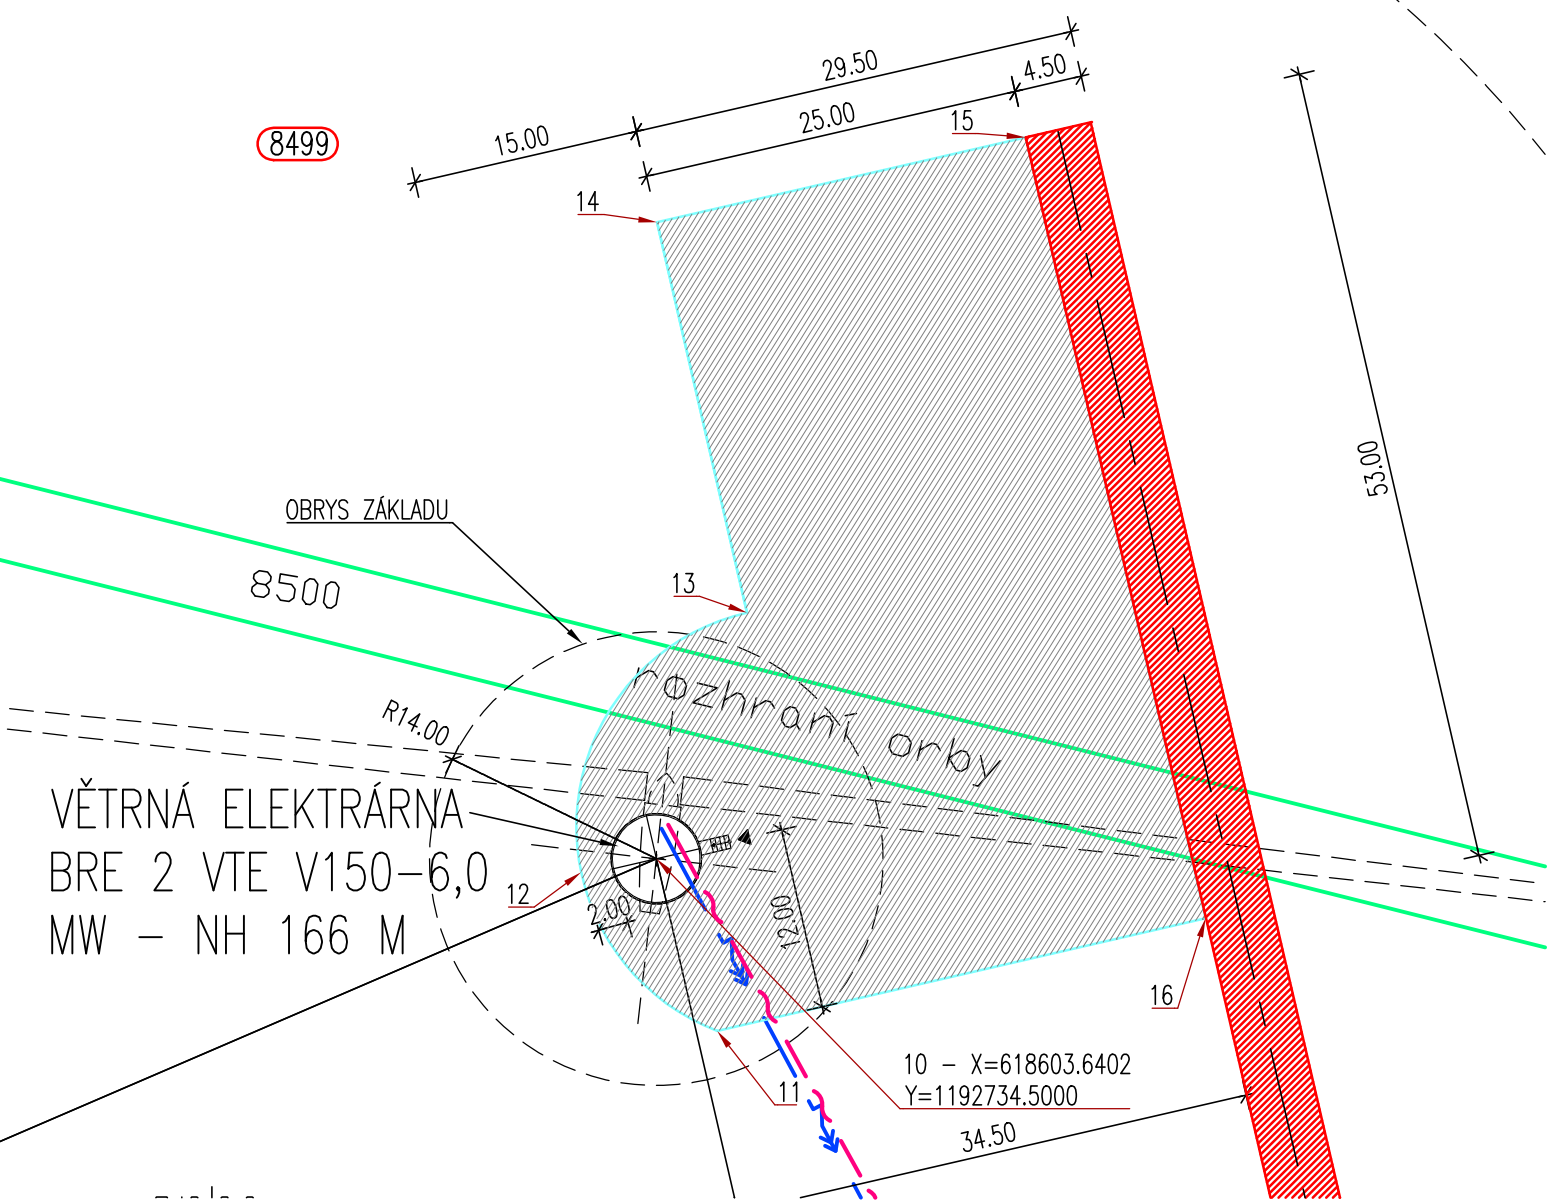

BRE 2				
BOD	X (JTSK)	Y (JTSK)	Z (B.p.v)	UMÍSTĚNÍ
10	618 603,6402	1 192 734,5000	232,60	pata větrné elektrárny
11	618 599,6215	1 192 745,8886	232,60	zpevněná plocha
12	618 608,6046	1 192 735,3986	232,56	zpevněná plocha
13	618 597,6363	1 192 718,2380	232,60	zpevněná plocha
14	618 603,5830	1 192 692,4138	232,60	zpevněná plocha
15	618 579,2211	1 192 686,8039	232,60	zpevněná plocha
16	618 567,3273	1 192 738,4521	232,60	zpevněná plocha

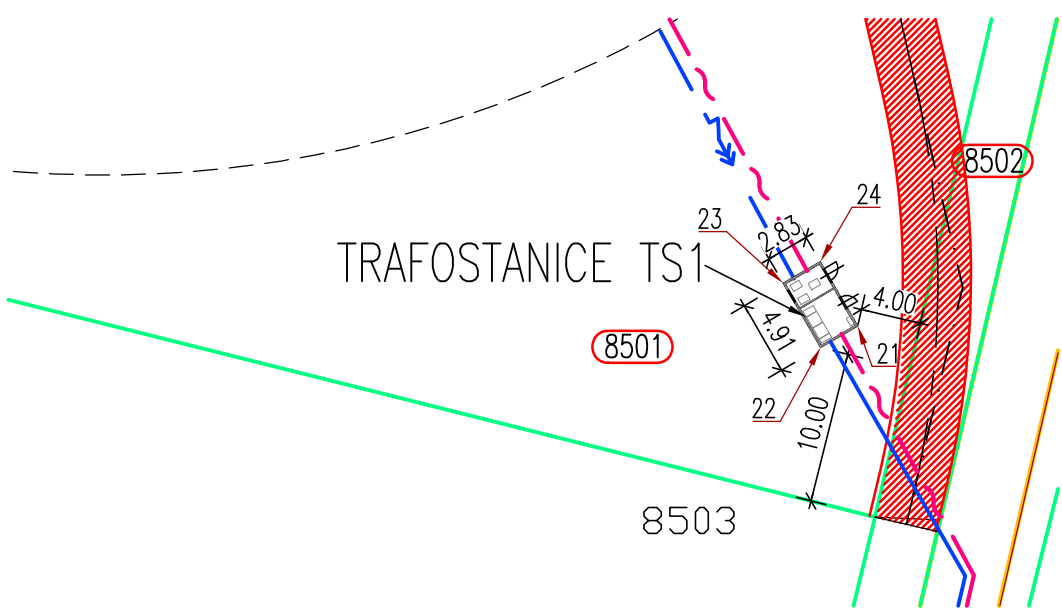

TRAFOSTANICE TS1				
BOD	X (JTSK)	Y (JTSK)	Z (B.p.v)	UMÍSTĚNÍ
21	618 553,7757	1 192 819,4809	e	roh TS1 - UT
22	618 556,2216	1 192 820,9043	232,70	roh TS1 - UT
23	618 558,6912	1 192 816,6606	232,70	roh TS1 - UT
24	618 556,2453	1 192 815,2372	232,70	roh TS1 - UT

Vedoucí úkolu	Ing. Milan Šík															
Vypracoval	Ing. Milan Šík															
Kontroloval																
Investor	WEB Větrná Energie s.r.o.															
Místo stavby	BŘEŽANY U ZNOJMA															
Stavba : VĚ V LOKALITĚ BŘEŽANY U ZNOJMA																
Stavební objekt : Pozemní stavby, Dopravní infrastruktura, Technická infrastruktura																
Obsah výkresu : SITUACE VYTYČOVACÍCH BODŮ																
Archivní číslo : MTK-108-2-1103		<table><tr><td>Zakázkové číslo</td><td>MTK-108-2024</td></tr><tr><td>Stupeň</td><td>DPS</td></tr><tr><td>Datum 1.vydání</td><td>05/2025</td></tr><tr><td>Profesní část</td><td>ARCH. STAVEBNÍ ŘEŠENÍ</td></tr><tr><td>Formát</td><td>9 A4</td></tr><tr><td>Měřítko</td><td>1:500</td></tr><tr><td>Číslo revize</td><td>0</td></tr></table>	Zakázkové číslo	MTK-108-2024	Stupeň	DPS	Datum 1.vydání	05/2025	Profesní část	ARCH. STAVEBNÍ ŘEŠENÍ	Formát	9 A4	Měřítko	1:500	Číslo revize	0
Zakázkové číslo	MTK-108-2024															
Stupeň	DPS															
Datum 1.vydání	05/2025															
Profesní část	ARCH. STAVEBNÍ ŘEŠENÍ															
Formát	9 A4															
Měřítko	1:500															
Číslo revize	0															
		C.9														