Vedoucí úkolu	Ing. Marek Šev		
Vypracoval	Ing. Radek Šev, Ing. Lukáš Janda		
Konzultoval			
Investor	WEB Veřejná Energie s.r.o.		
Místo stavby	BŘEZANY U ZNOJMA		

Stavba : VLE V LOKALITĚ BŘEZANY U ZNOJMA

Stavební objekt : **BRE 1 , BRE 2**

Obsah výkresu : **BRE 2 – VÝKRES HORNÍ VÝZTUŽE ZÁKLADU**

Archivní číslo : **MTK-108-2-978** | Číslo revize: 0

10

Zadávané číslo	MTK-108-2024
Stupeň	PROVÁDĚCÍ SITUACE
Datum	03/2025
Formát	18 A4
Měřítko	1:25

MTK BRNO

ZÁKLAD VĚTRNÉ ELEKTRÁRNY BRE 2 – HORNÍ VÝZTUŽ

PŮDORYS

M 1:25

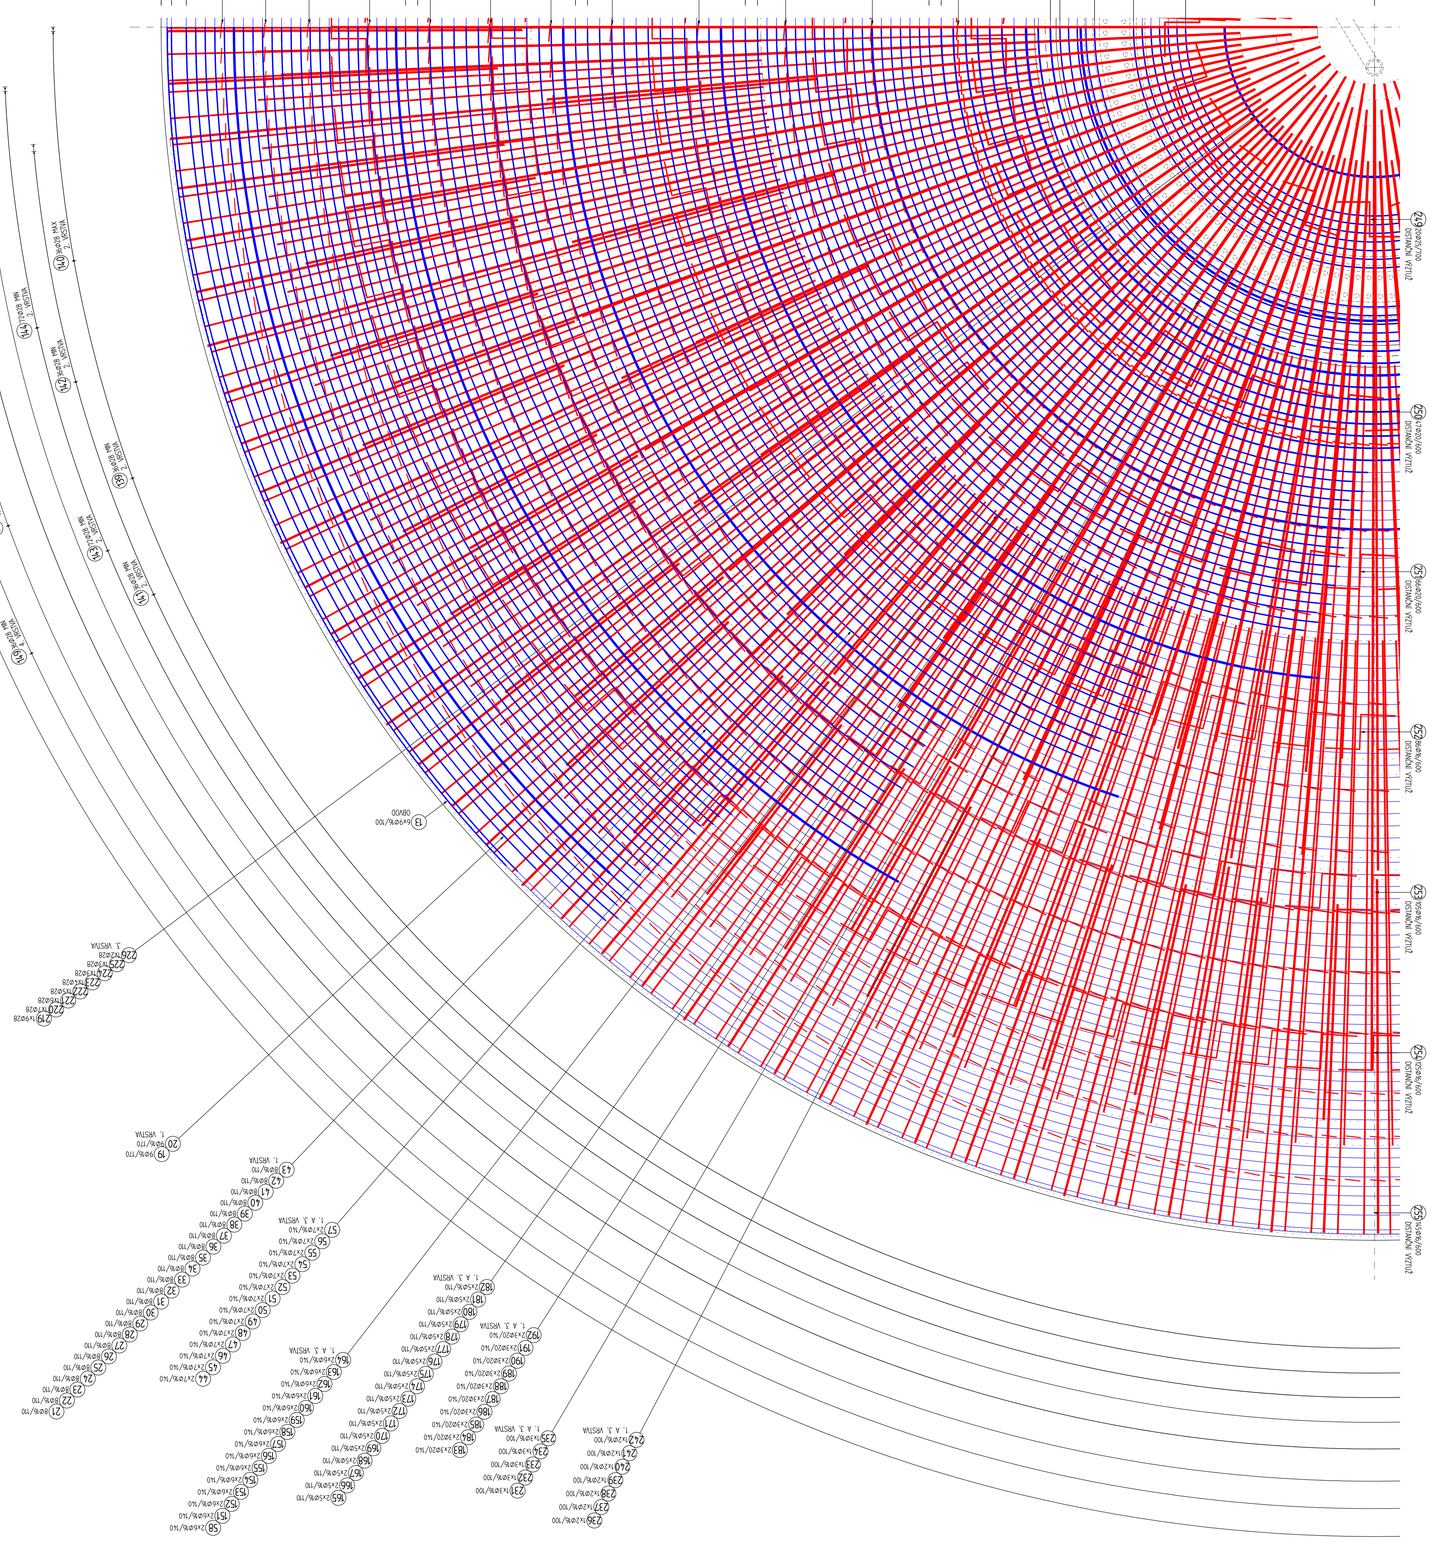
ZÁKLADOVÁ DESKA Ø 24 000
DESKA NA VÝSTUŽNÝCH ŽEBRECH Ø 25