Vedoucí úkolu:	Ing. Marek Šír		
Vypracoval:	Ing. Radek Šárský, Ing. Lukáš Jonáš		
Kontroloval:			
Investor:	WEB Veřejná Energie s.r.o.		
Místo stavby:	BŘEZANY U ZNOJMA		
Stavba : VLE V LOKALITĚ BŘEZANY U ZNOJMA		Zadávkové číslo:	MTK-108-2024
		Stupeň:	PROVAČNÍ SOUBOR
Stavební objekt : BRE 1 , BRE 2		Datum:	1.vydání 03/2025
		Projekční část:	D.3
Obsah výkresu : BRE 2 – VÝKRES DOLNÍ VÝZTUŽE ZÁKLADŮ		Formát:	18 A4
		Měřítko:	1:25
Archivní číslo :	MTK-108-2-978	Číslo revize:	0

60

SCHÉMA STYKOVÁNÍ TAHOVÉ VÝZTUŽE (KŘIŽOVÉ)
POSUN STYKŮ (STYKOVÁNÍ MŘÍŽÍ NEJ 33% VÝZTUŽE V JEDNOM ŘEZU)

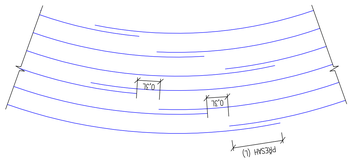

ZÁKLAD VĚTRNÉ ELEKTRÁRNY BRE 2 – DOLNÍ VÝZTUŽ
PŮDORYS
M 1:25

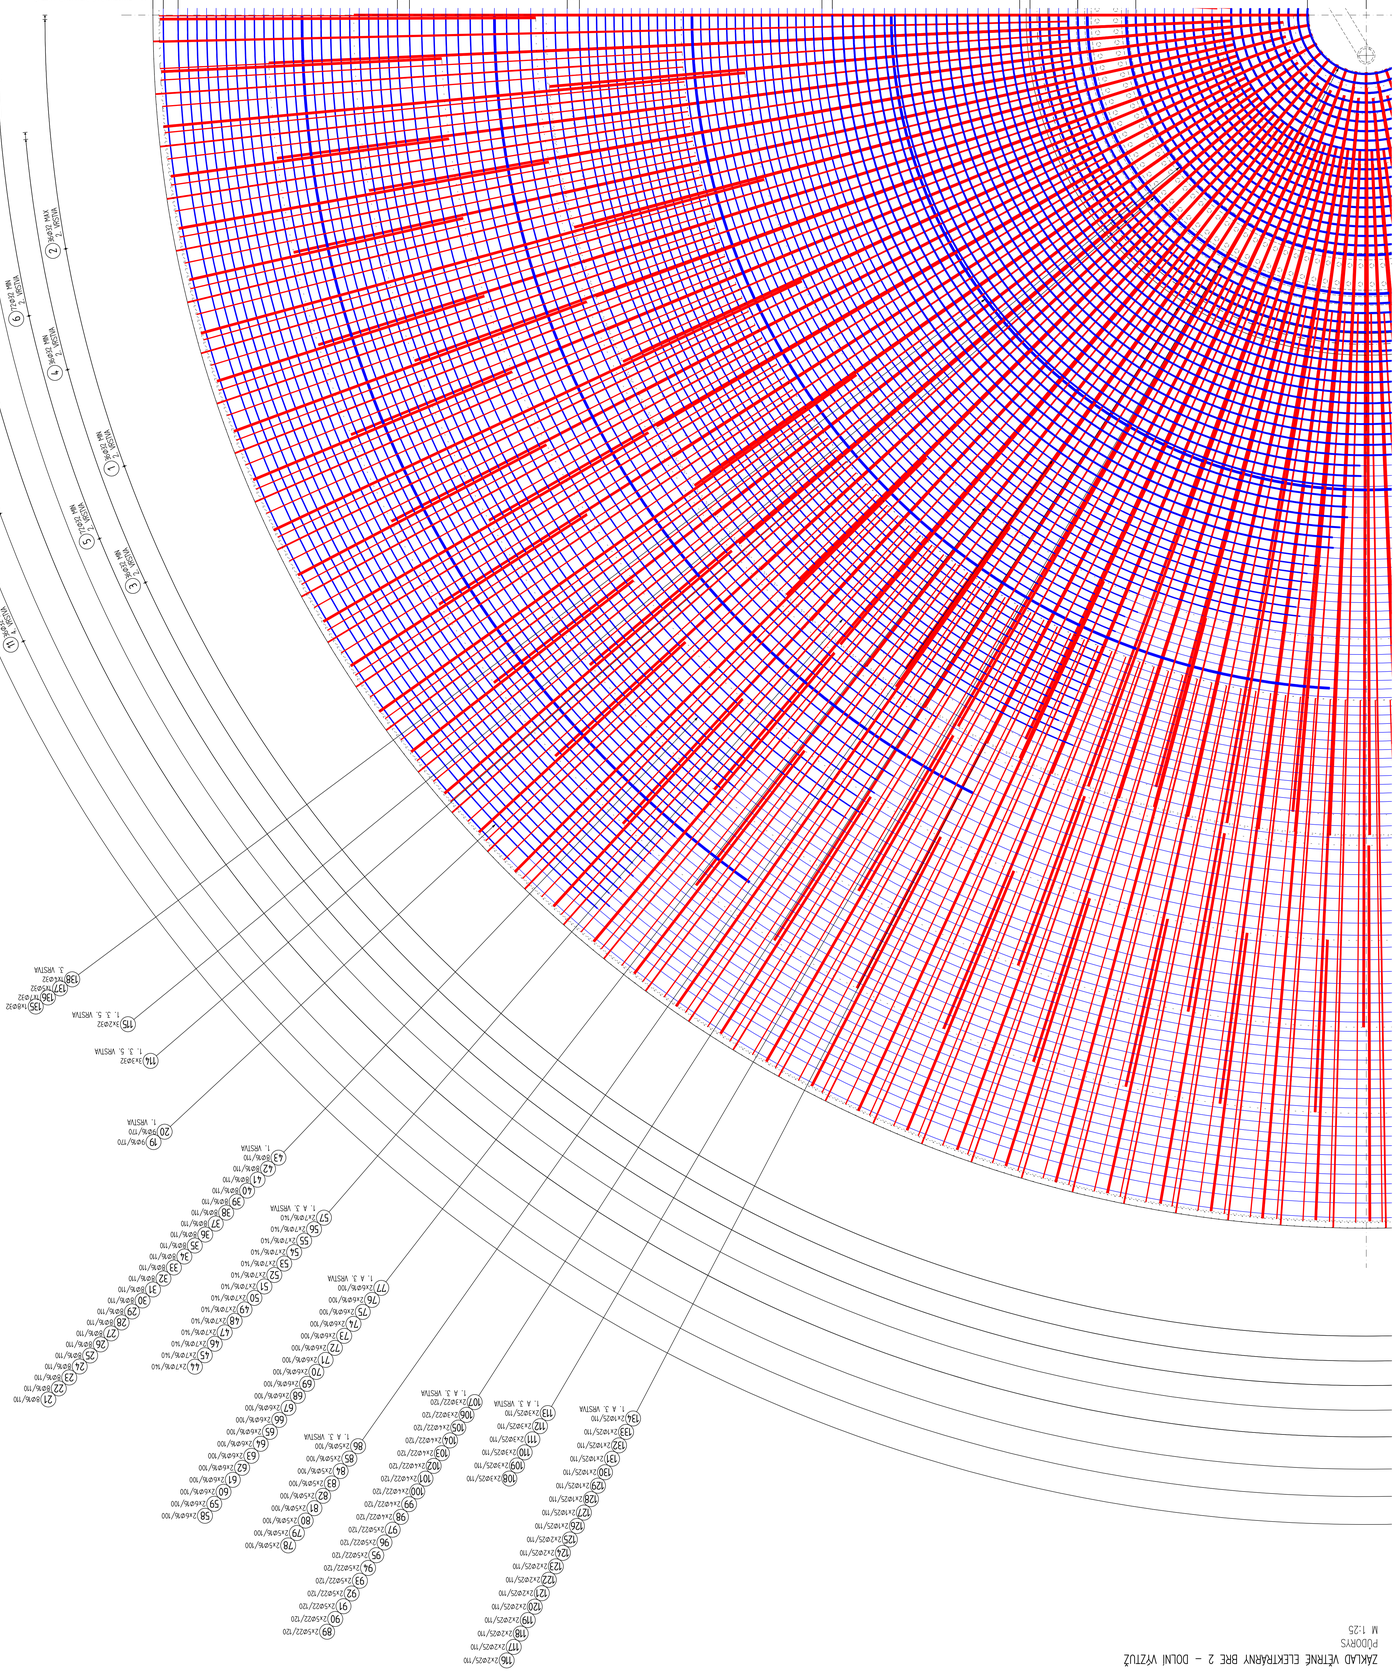
1400
1060
330
180x110=1980
2x190=380
1. A 3. VRSTVA
180x120=2160
2x180=360
1. A 3. VRSTVA
280x100=2800
2x280=560
1. A 3. VRSTVA
134x140=1820
2x134=268
1. A 3. VRSTVA
234x110=2530
2x234=468
1. VRSTVA
278x110=550
2x278=556
1. A 3. VRSTVA
246x125=1230
2x246=492
1. A 3. VRSTVA
246x125=1230
2x246=492
1. A 3. VRSTVA
246x125=1230
2x246=492