




PŮDORYS VÝKOPŮ BRE 1
M 1:200

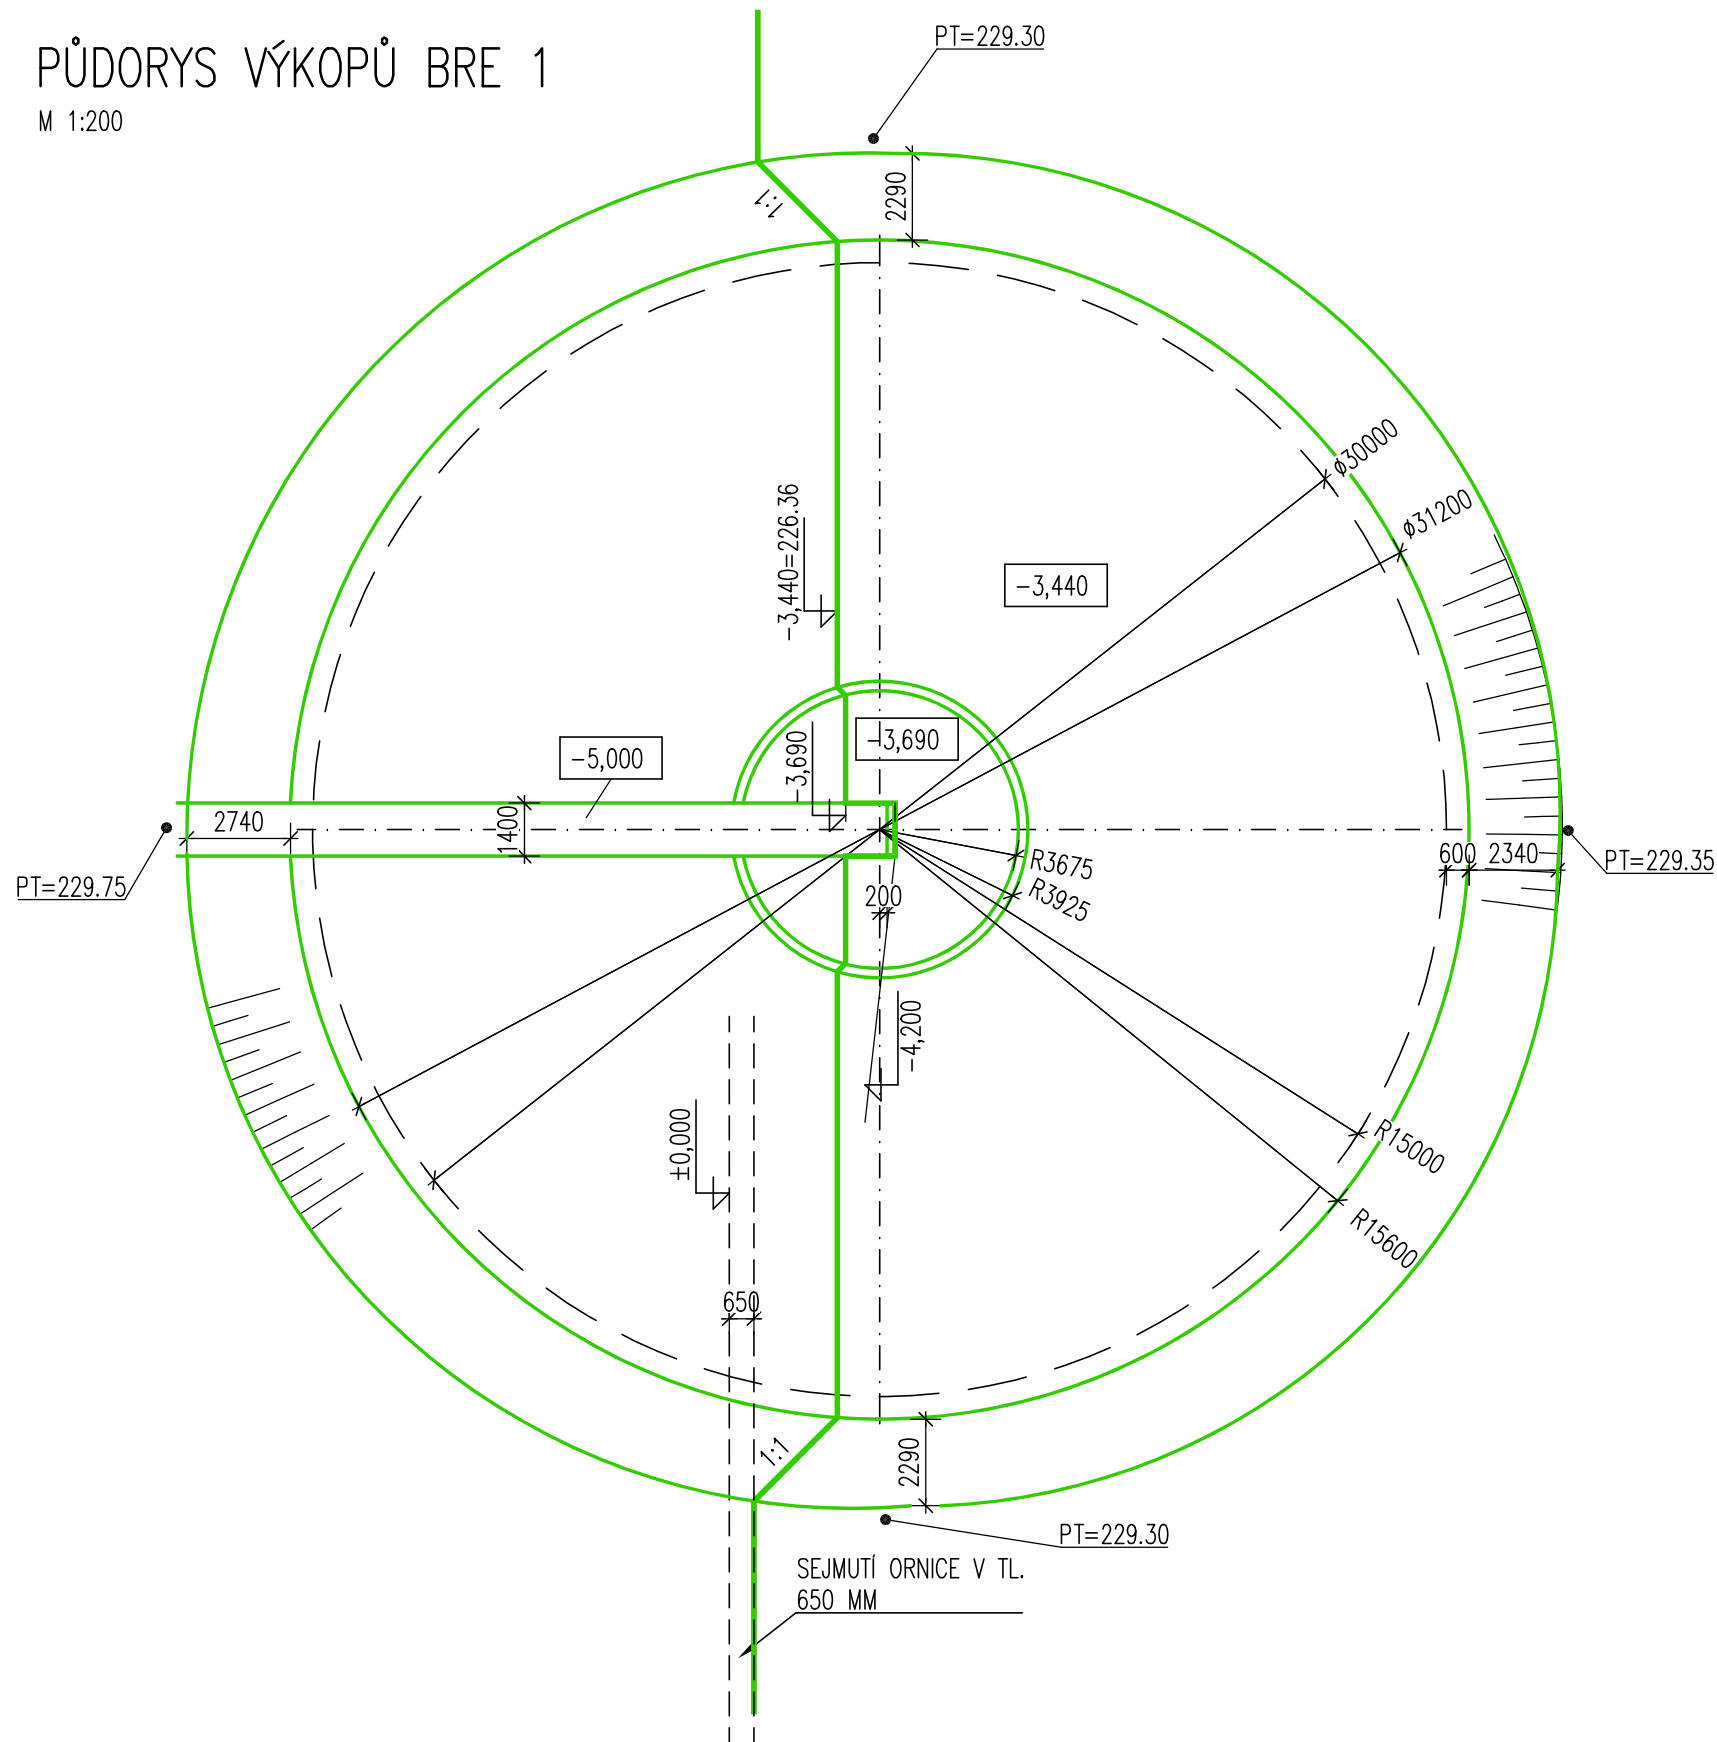

PŮDORYS VÝKOPŮ BRE 2
M 1:200

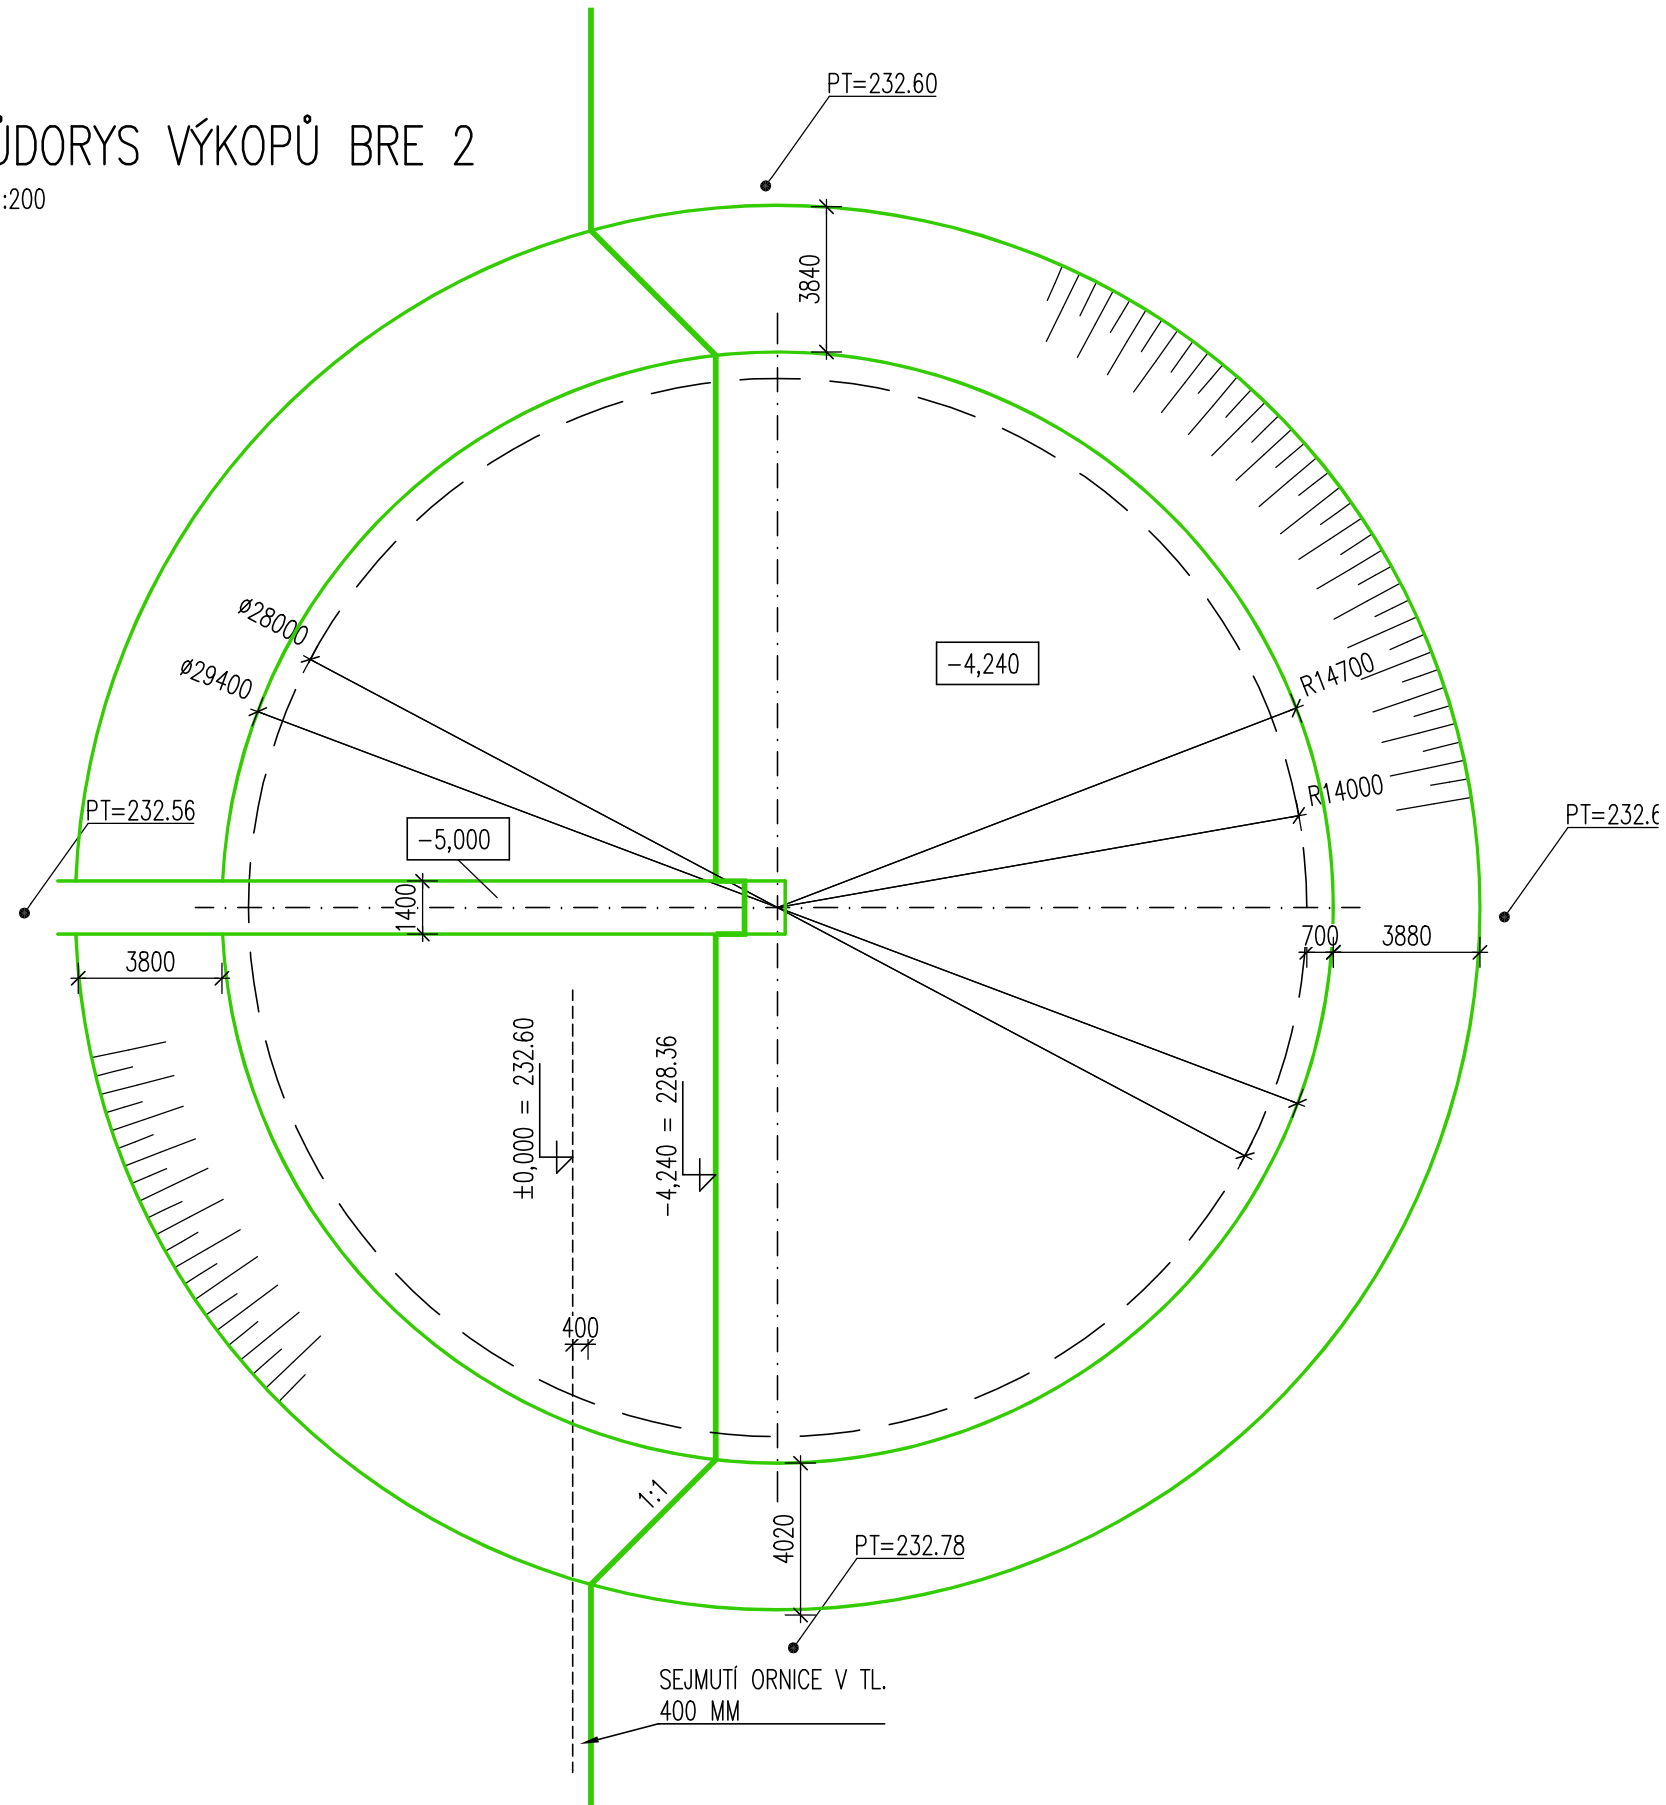

Vedoucí úkolu	Ing. Milan Šik	<div></div>	
Vypracoval	ing. Milan Šik		
Kontroloval			
Investor	WEB Větrná Energie s.r.o.		
Místo stavby	BŘEŽANY U ZNOJMA		
Stavba : VTE V LOKALITĚ BŘEŽANY U ZNOJMA		Zakázkové číslo	MTK-108-2024
		Stupeň	DPS
		Datum 1.vydání	05/2025
		Profesní část	ARCH. STAVEBNÍ ŘEŠENÍ
		Formát	6 A4
Stavební objekt : SO 01 – VĚTRNÉ ELEKTRÁRNY		Měřítko	2
Obsah výkresu : VÝKOPY BRE1, BRE2		1:200	
Archivní číslo :	MTK-108-2-1041	Číslo revize	
		0	