PŮDORYS TRAFOSTANICE TS1 U BRE 2

M 1:50

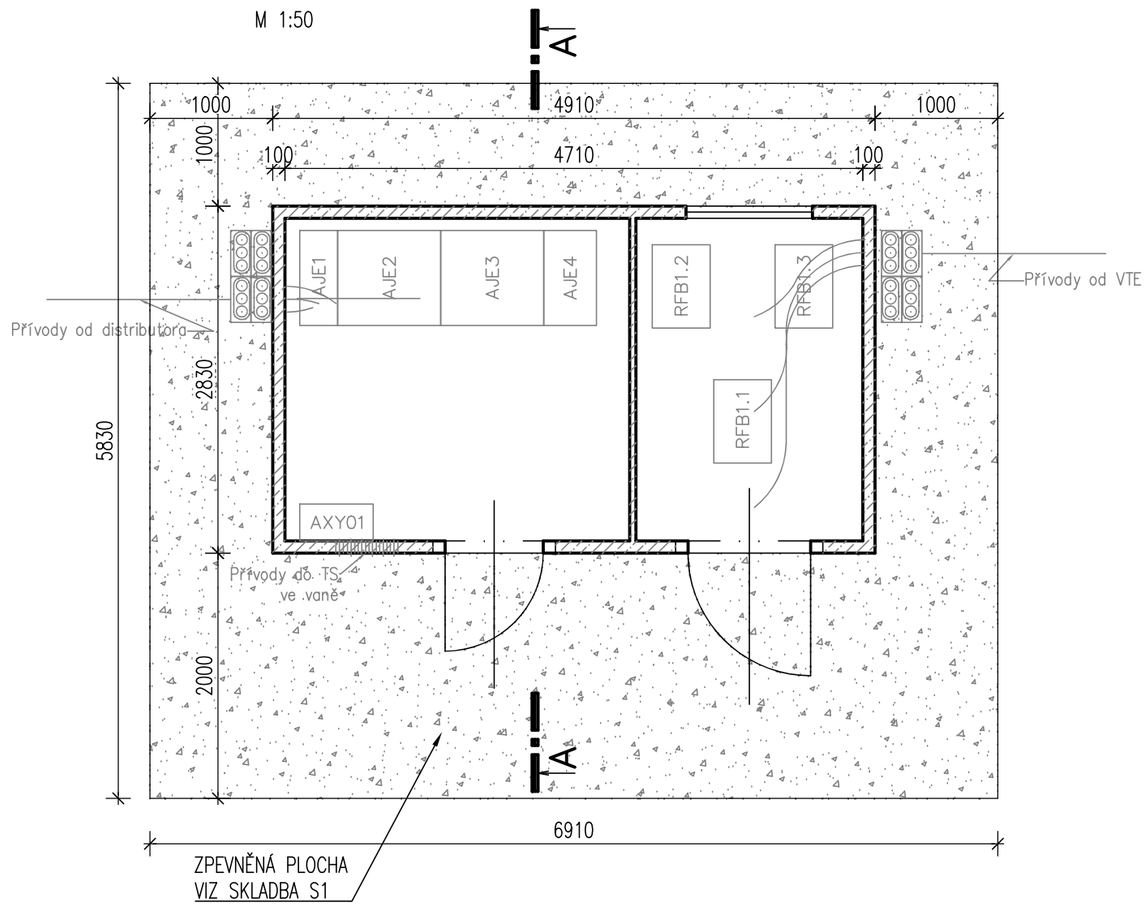

POHLED SV

M 1:50

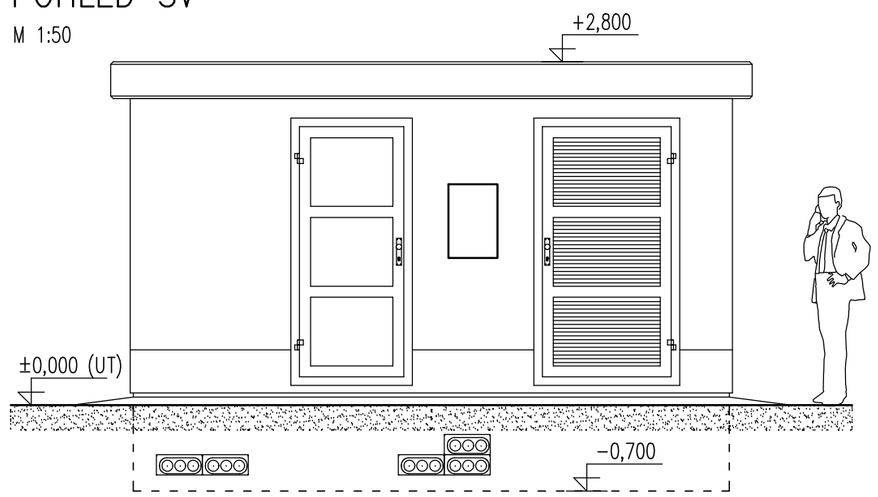

POHLED SZ

M 1:50

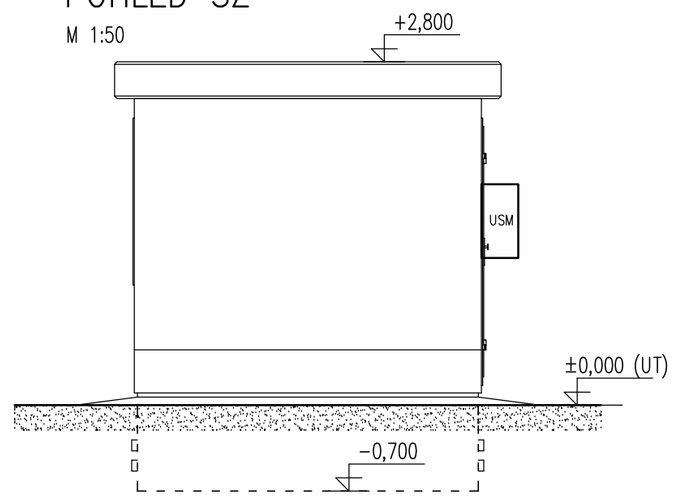

POHLED JZ

M 1:50

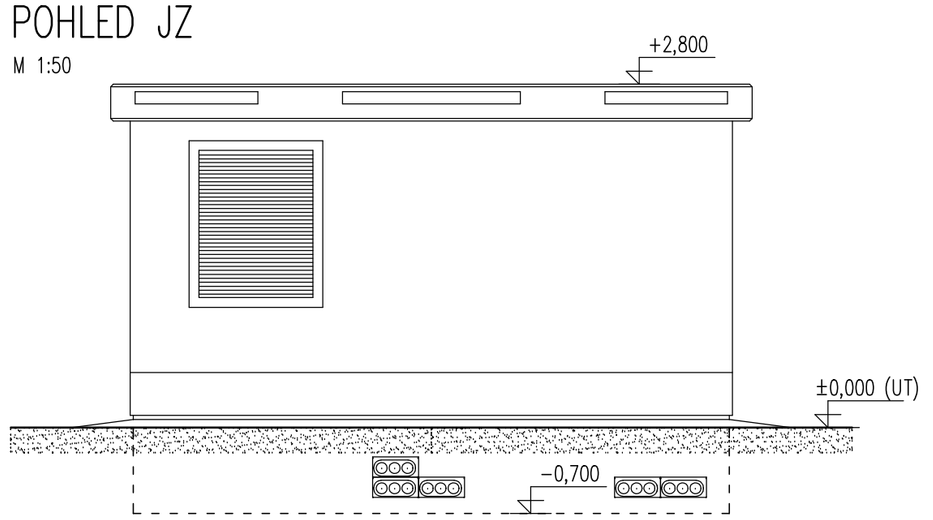

ŘEZ A–A

M 1:50

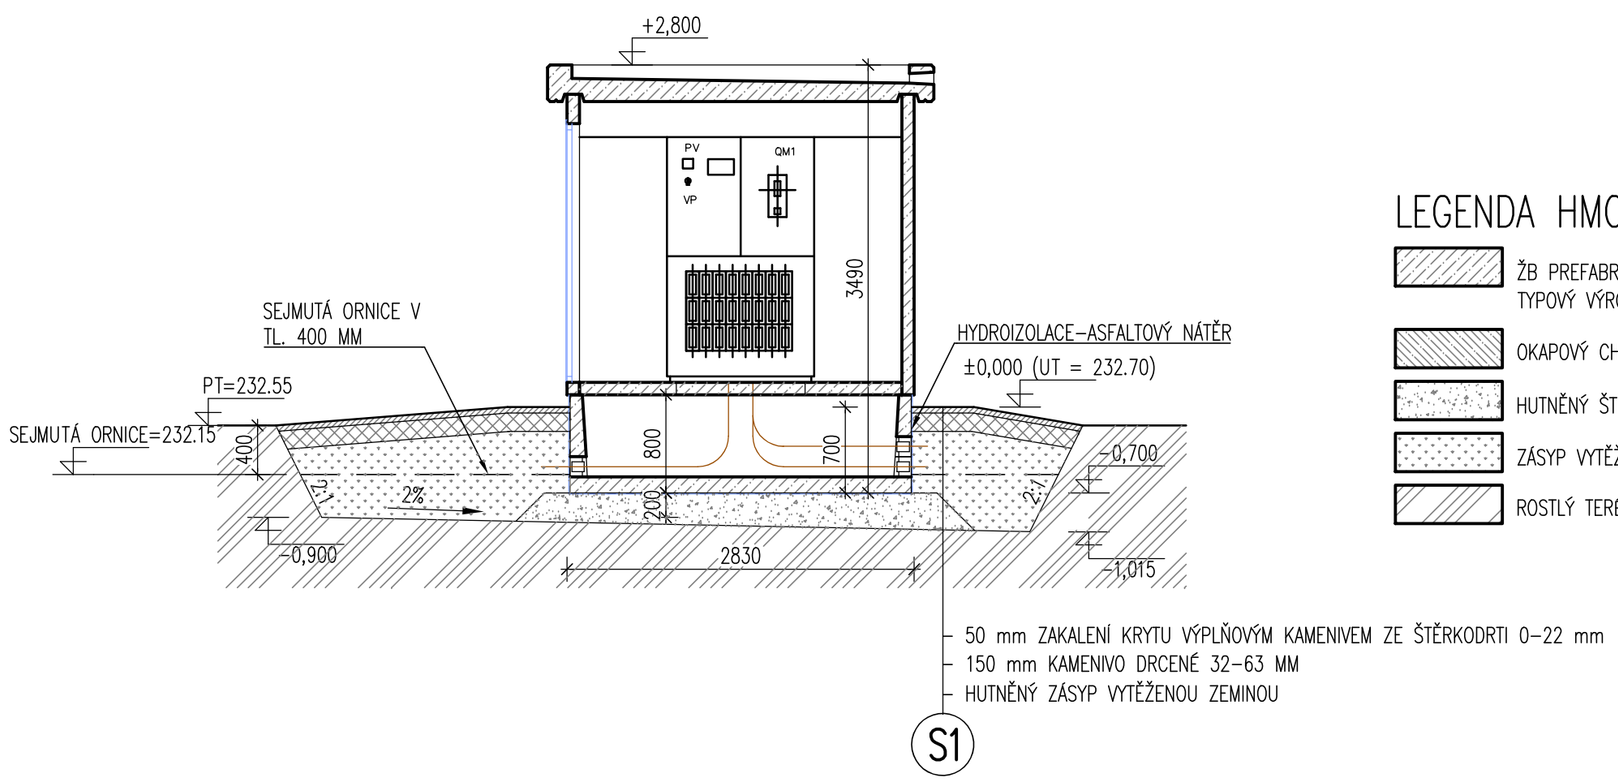

LEGENDA HMOT

- ŽB PREFABRIKOVANÁ KONSTRUKCE – TYPOVÝ VÝROBEK
- OKAPOVÝ CHODNÍK Z BERTONOVÝCH TVÁRNIC
- HUTNĚNÝ ŠTĚRKOVÝ PODSYP
- ZÁSYP VYTĚŽENOU ZEMINOU
- ROSTLÝ TERÉM

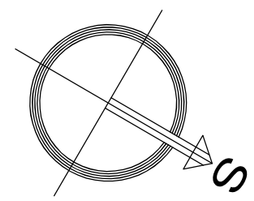

±0,000=232.70

Vedoucí úkolu	Ing. Milan Šik	MTK BRNO	
Vypracoval	ing. Milan Šik		
Kontroloval			
Investor	WEB Větrná Energie s.r.o.		
Místo stavby	BŘEŽANY U ZNOJMA		
Stavba : VtE V LOKALITĚ BŘEŽANY U ZNOJMA		Zakázkové číslo	MTK–108–2024
		Stupeň	DPS
		Datum 1.vydání	05/2025
		Profesní část	ARCH. STAVEBNÍ ŘEŠENÍ
Stavební objekt : SO 01 – VĚTRNÉ ELEKTRÁRNY		Formát	6 A4
Obsah výkresu : PŮDORYS ±0.000, ŘEZ A–A, POHLEDY–TS1		Měřítko 1:50	
Archivní číslo :	MTK–108–2–1045	Číslo revize 0	6