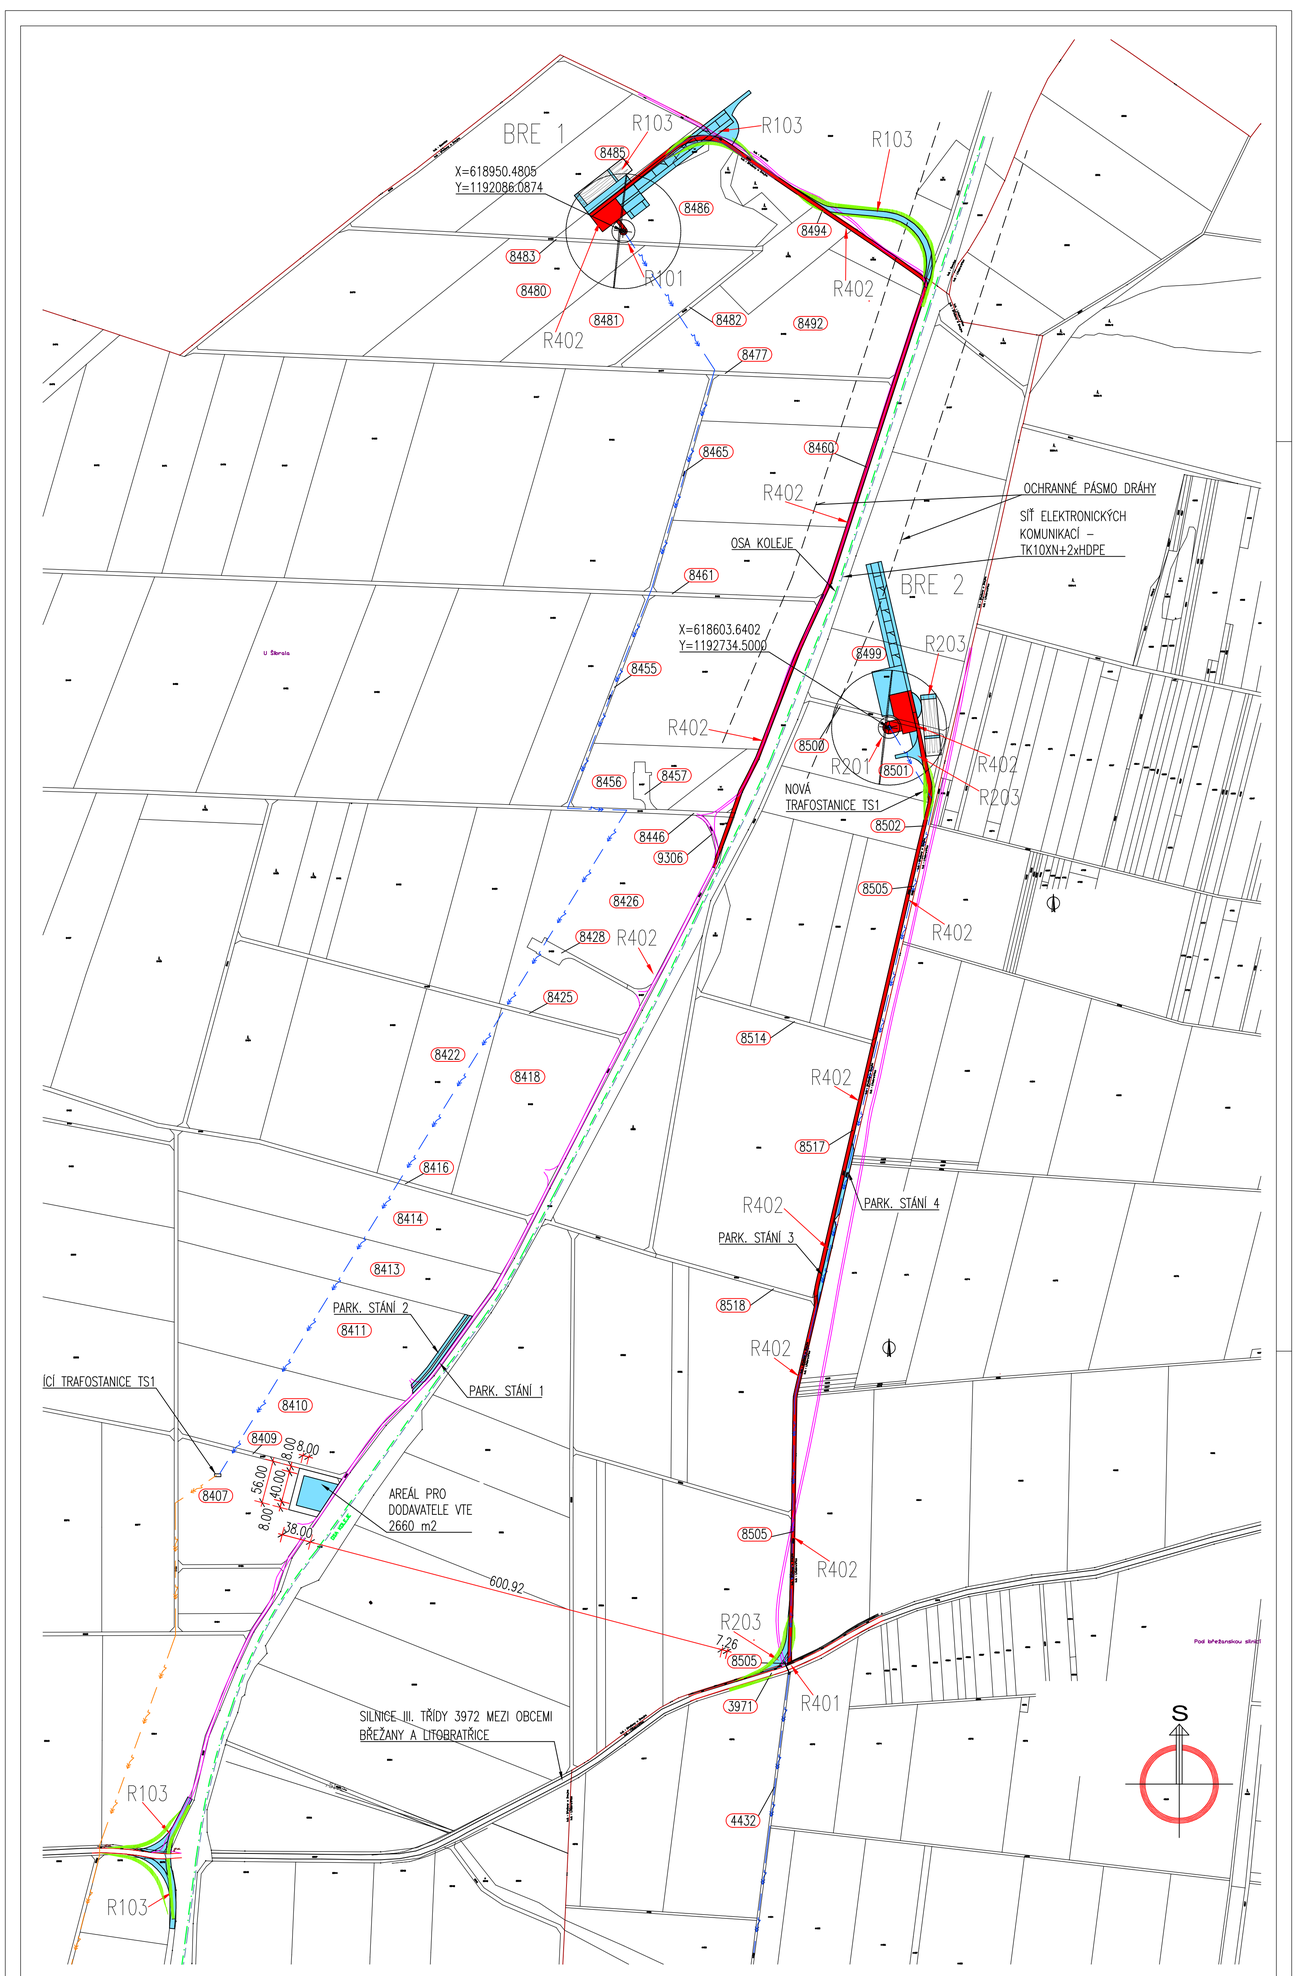

ODKAZY NA VÝKAZ VÝMĚR :

R 101 – BRE 1–ZÁKLAD
R 103 – BRE 1–DOČASNÉ ZPEVNĚNÉ PLOCHY
R 201 – BRE 2–ZÁKLAD
R 203 – BRE 2–DOČASNÉ ZPEVNĚNÉ PLOCHY
R 401 – BRE 2–DOPRAVNÍ ŘEŠENÍ–SJEZD
R 402 – MANIPULAČNÍ PLOCHY A PŘÍSTUPOVÉ CESTY

LEGENDA

BRE 1 –VTE V150–4.2 MW – NH166 m
BRE 2 –VTE V150–6.0 MW – NH166 m

- TRVALÉ ZPEVNĚNÉ PLOCHY
- DOČASNÉ ZPEVNĚNÉ PLOCHY
- OSA KOLEJE
- PROSTOR BEZ PŘEKÁŽEK
- ROZŠÍŘENÍ KOMUNIKACE – VÝHYBNA, PARKOVACÍ PLOCHY (BRE1–2x450=900 m2, BRE2–2x450=900 m2)
- DOPLNĚNÉ DOČASNÉ ZPEVNĚNÉ PLOCHY BRE1 – 806 m2, BRE2 – 539 m2

Vedoucí úkolu	Ing. Milan Šik
Vypracoval	ing. Milan Šik
Kontroloval	
Investor	WEB Větrná Energie s.r.o.
Místo stavby	BŘEŽANY U ZNOJMA

MTK BRNO

Stavba : VtE V LOKALITĚ BŘEŽANY U ZNOJMA

~~Stavební objekt~~ : BRE 1, BRE 2

Obsah výkresu : PŘÍSTUPOVÉ A MANIPULAČNÍ PLOCHY

Zakázkové číslo	MTK–108–2024
Stupeň	PROVÁDĚNÍ STAVBY
Datum 1.vydání	6.11.2025
Profesní část	ARCH. STAVEBNÍ ŘEŠENÍ
Formát	6 A4
Měřítko	1:4000
Archivní číslo :	MTK–108–2–1232
Číslo revize	2

C.11