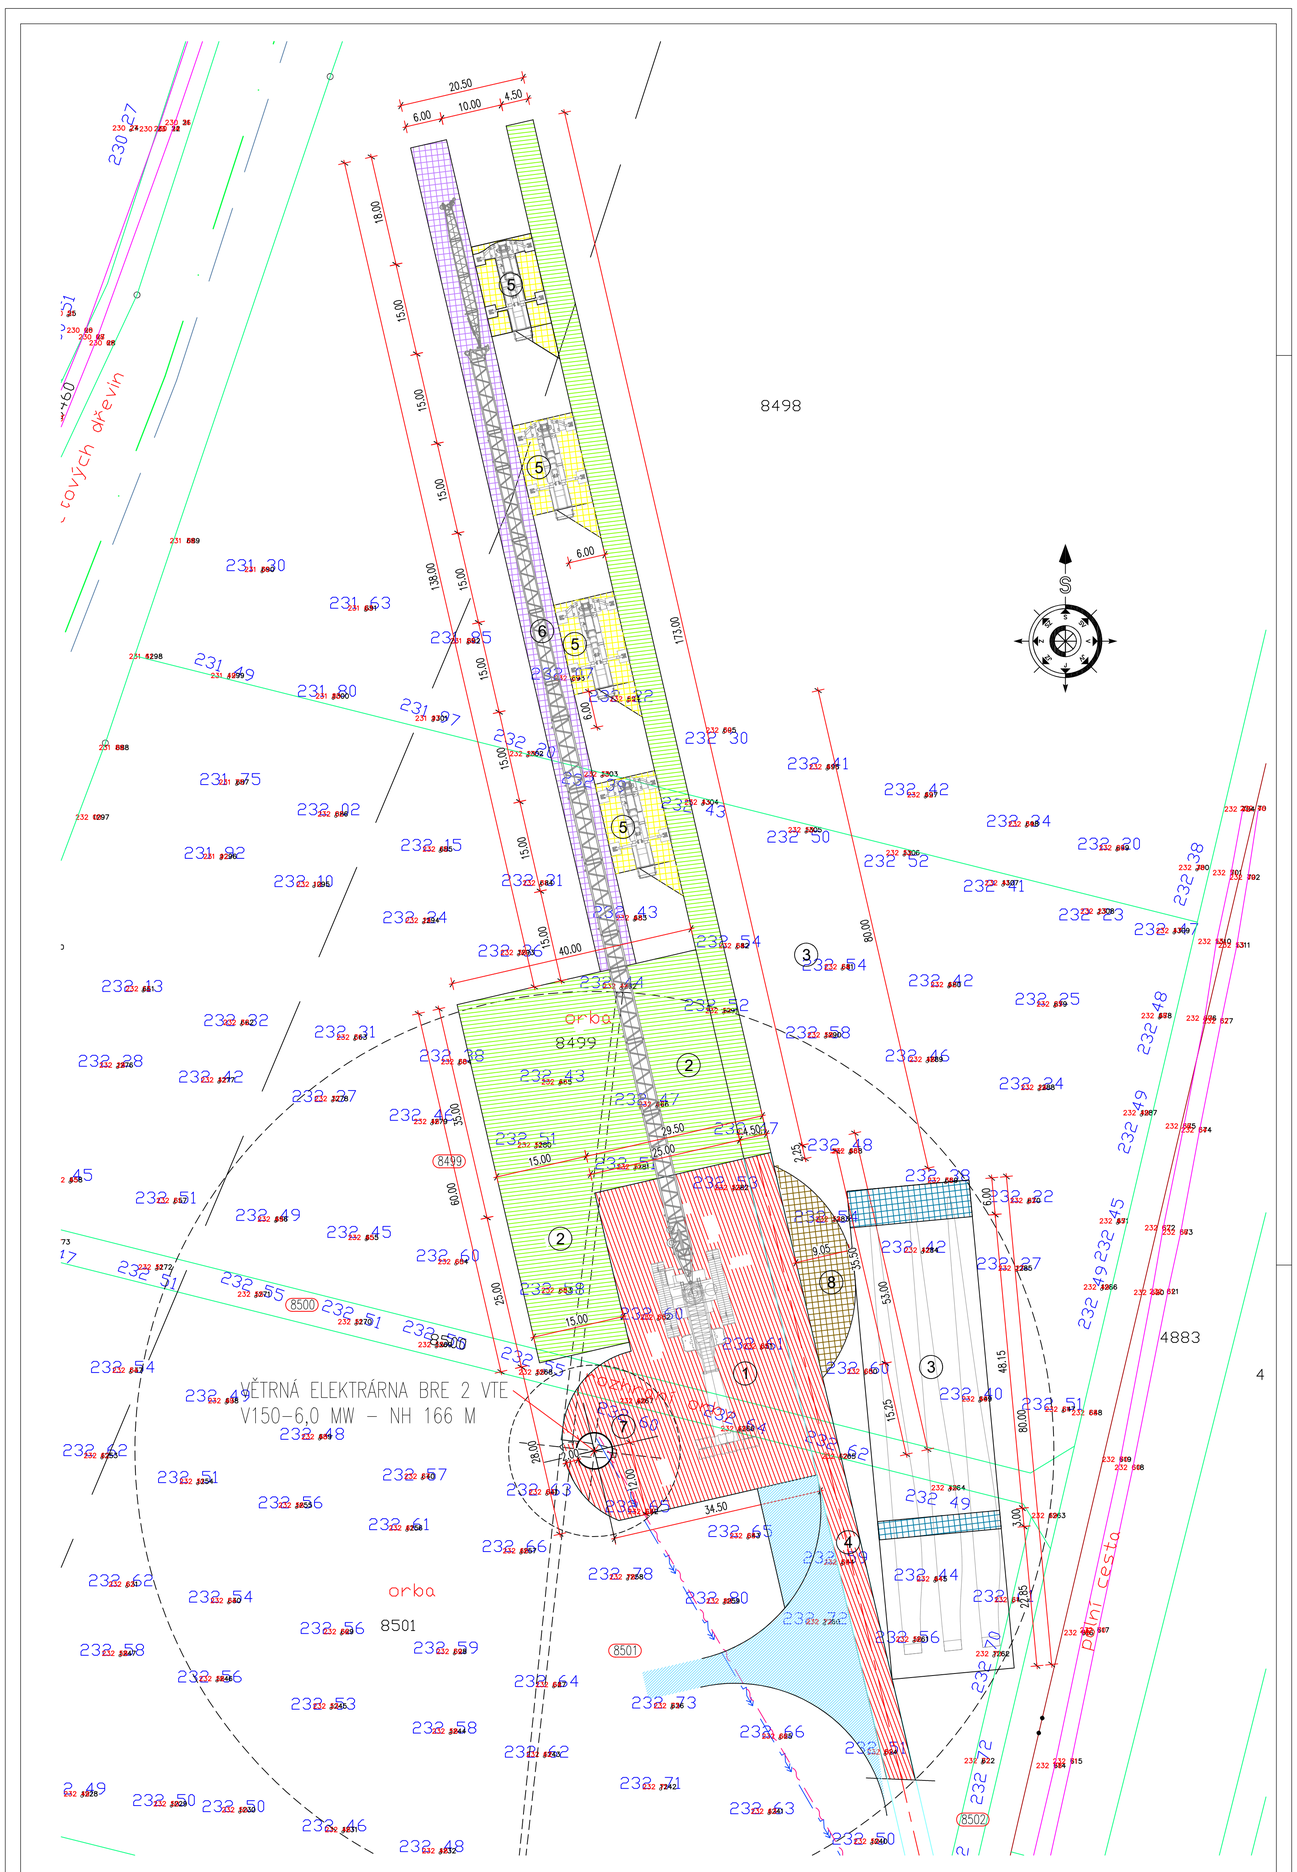

LEGENDA

- TRVALÁ ZPEVNĚNÁ PLOCHA
- DOČASNÁ MONTÁŽNÍ PLOCHA
- DOČASNÁ MONTÁŽNÍ PLOCHA PRO VÝLOŽNÍK JEŘÁBU
- DOČASNÁ PLOCHA PRO POMOCNÉ JEŘÁBY
- DOČASNÁ PLOCHA PRO ULOŽENÍ LISTŮ ROTORU
- DOČASNÁ PLOCHA PRO ULOŽENÍ VĚŽE
- DOČASNÁ PLOCHA MANIPULACE

POŽADAVKY NA ÚNOSNOST DOČASNÝCH PLOCH :

1. 35 t/m2
2. 12 t NA NÁPRAVU
3. 6 t NA NÁPRAVU
4. 12 t NA NÁPRAVU
5. 12 t NA NÁPRAVU
6. 6 t NA NÁPRAVU
7. 6 t NA NÁPRAVU
8. 12 t NA NÁPRAVU

Vedoucí úkolu	Ing. Milan Šik	MTK BRNO	
Vypracoval	ing. Milan Šik		
Kontroloval			
Investor	WEB Větrná Energie s.r.o.		
Místo stavby	BŘEŽANY U ZNOJMA		
Stavba : VtE V LOKALITĚ BŘEŽANY U ZNOJMA		Zakázkové číslo	MTK-108-2024
		Stupeň	DPS
		Datum 1.vydání	05/2025
Stavební objekt : Pozemní stavby, Dopravní infrastruktura, Technická infrastruktura		Profesní část	ARCH. STAVEBNÍ ŘEŠENÍ
		Formát	4 A4
Obsah výkresu : KOORDINAČNÍ SITUAČNÍ VÝKRES BRE 2		Měřítko 1:300	
Archivní číslo :	MTK-108-2-1040/R1	Číslo revize 1	C.6