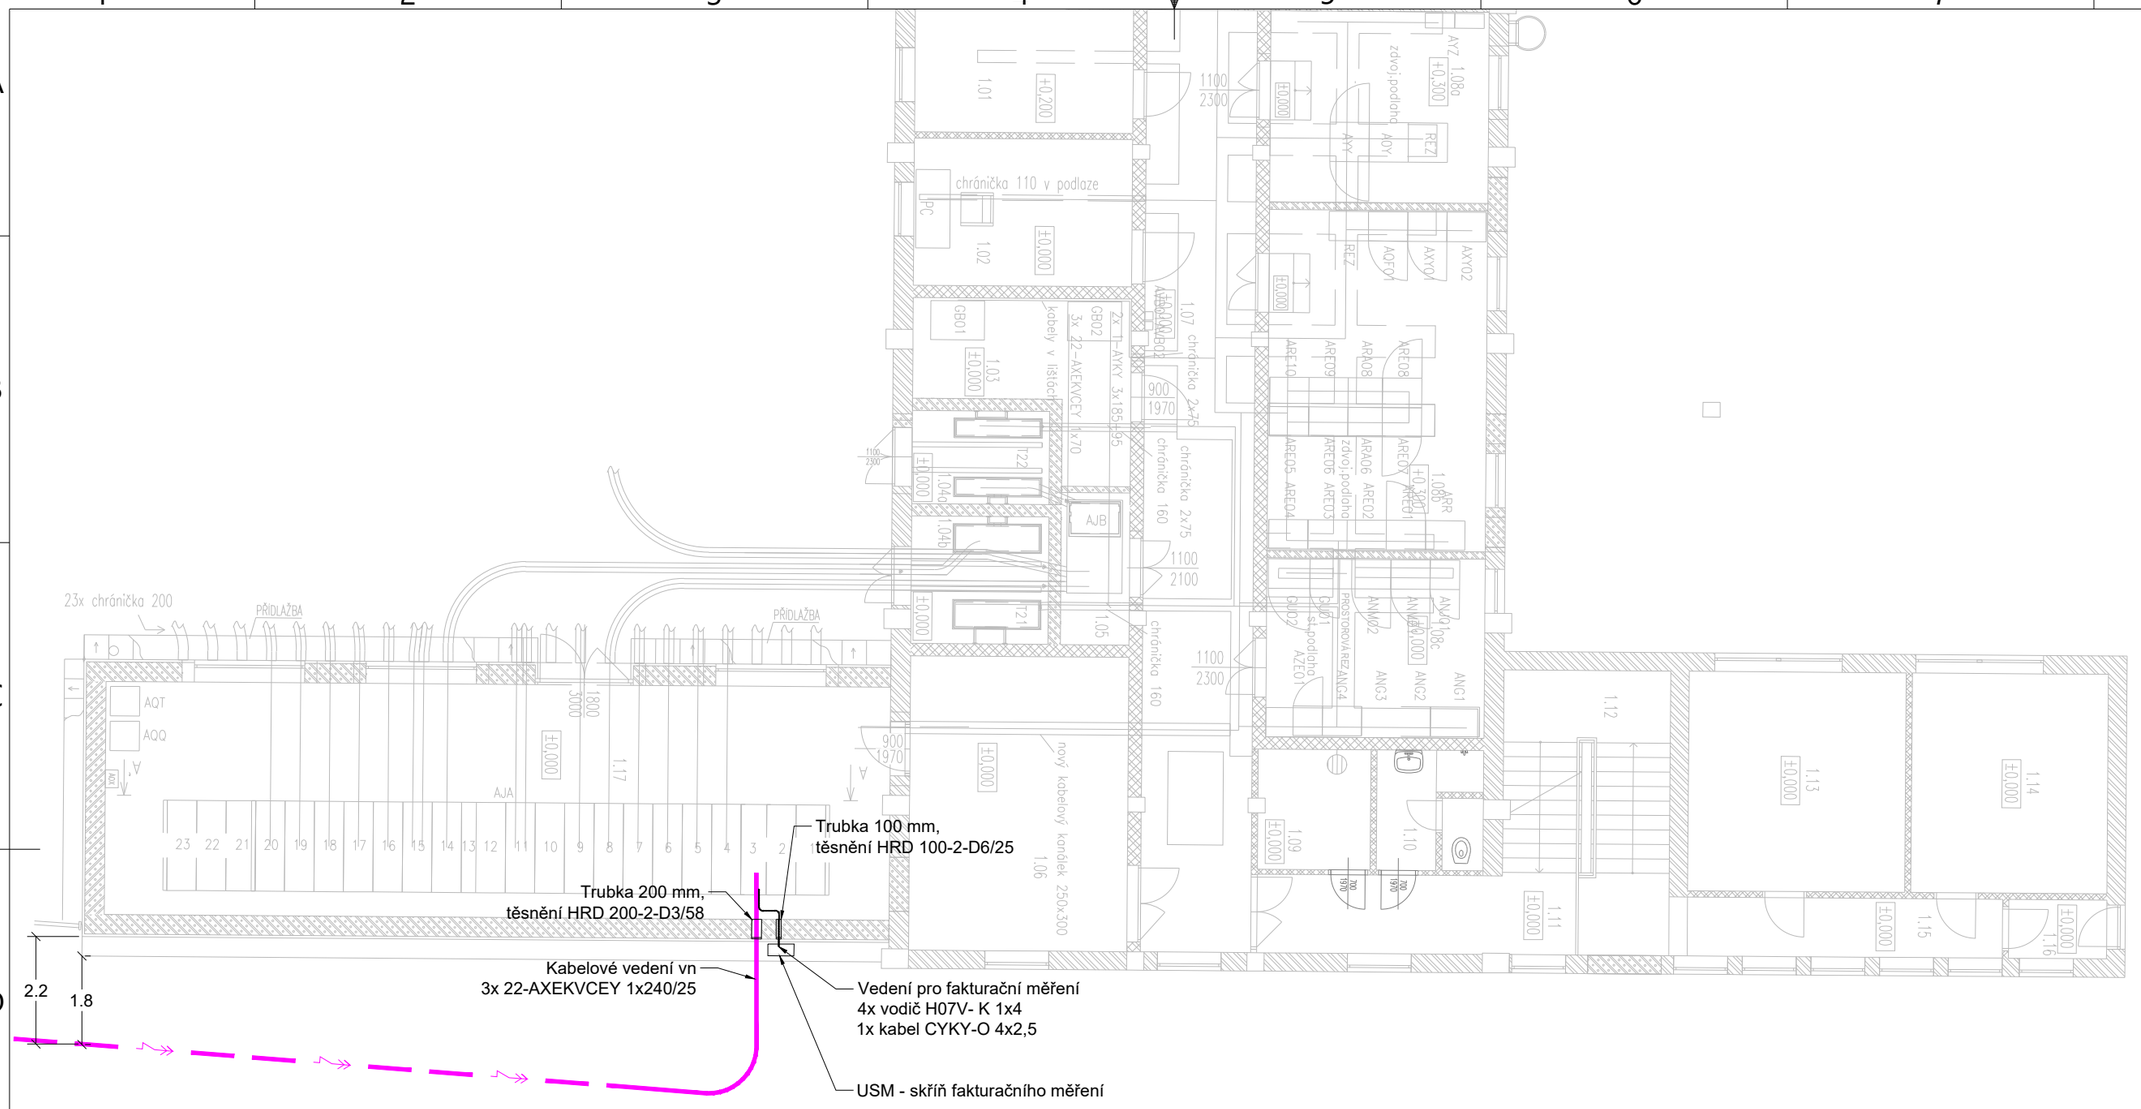

AUTORIZACE:	ČÍSLO PARÉ:

VYPRACOVAL	SCHVÁLIL	DRUH DOKUMENTU	Projekční činnosti v elektrotechnice Ing. Pavel Vojtěch IČO: 21507295 ČKAIT: 1007526	
Ing. Vojtěch	Ing. Vojtěch	&ETL - Situační výkres		
OBJEDNATEL: WEB Větrná energie, s.r.o., Říšova 149/21, Žebětín, 641 00 Brno			DATUM:	11/2025
Větrné elektrárny v lokalitě Březany u Znojma D.1.2 - Technologické řešení 2.6.0.4.2 - Vyvedení výkonu z VTE II			MĚŘÍTKO:	1:125
			STUPEŇ:	RD
			LIST:	-
Dispozice - rozvodna Hrušovany			Č. VÝKRESU 2-E09	REVIZE R02

A3