
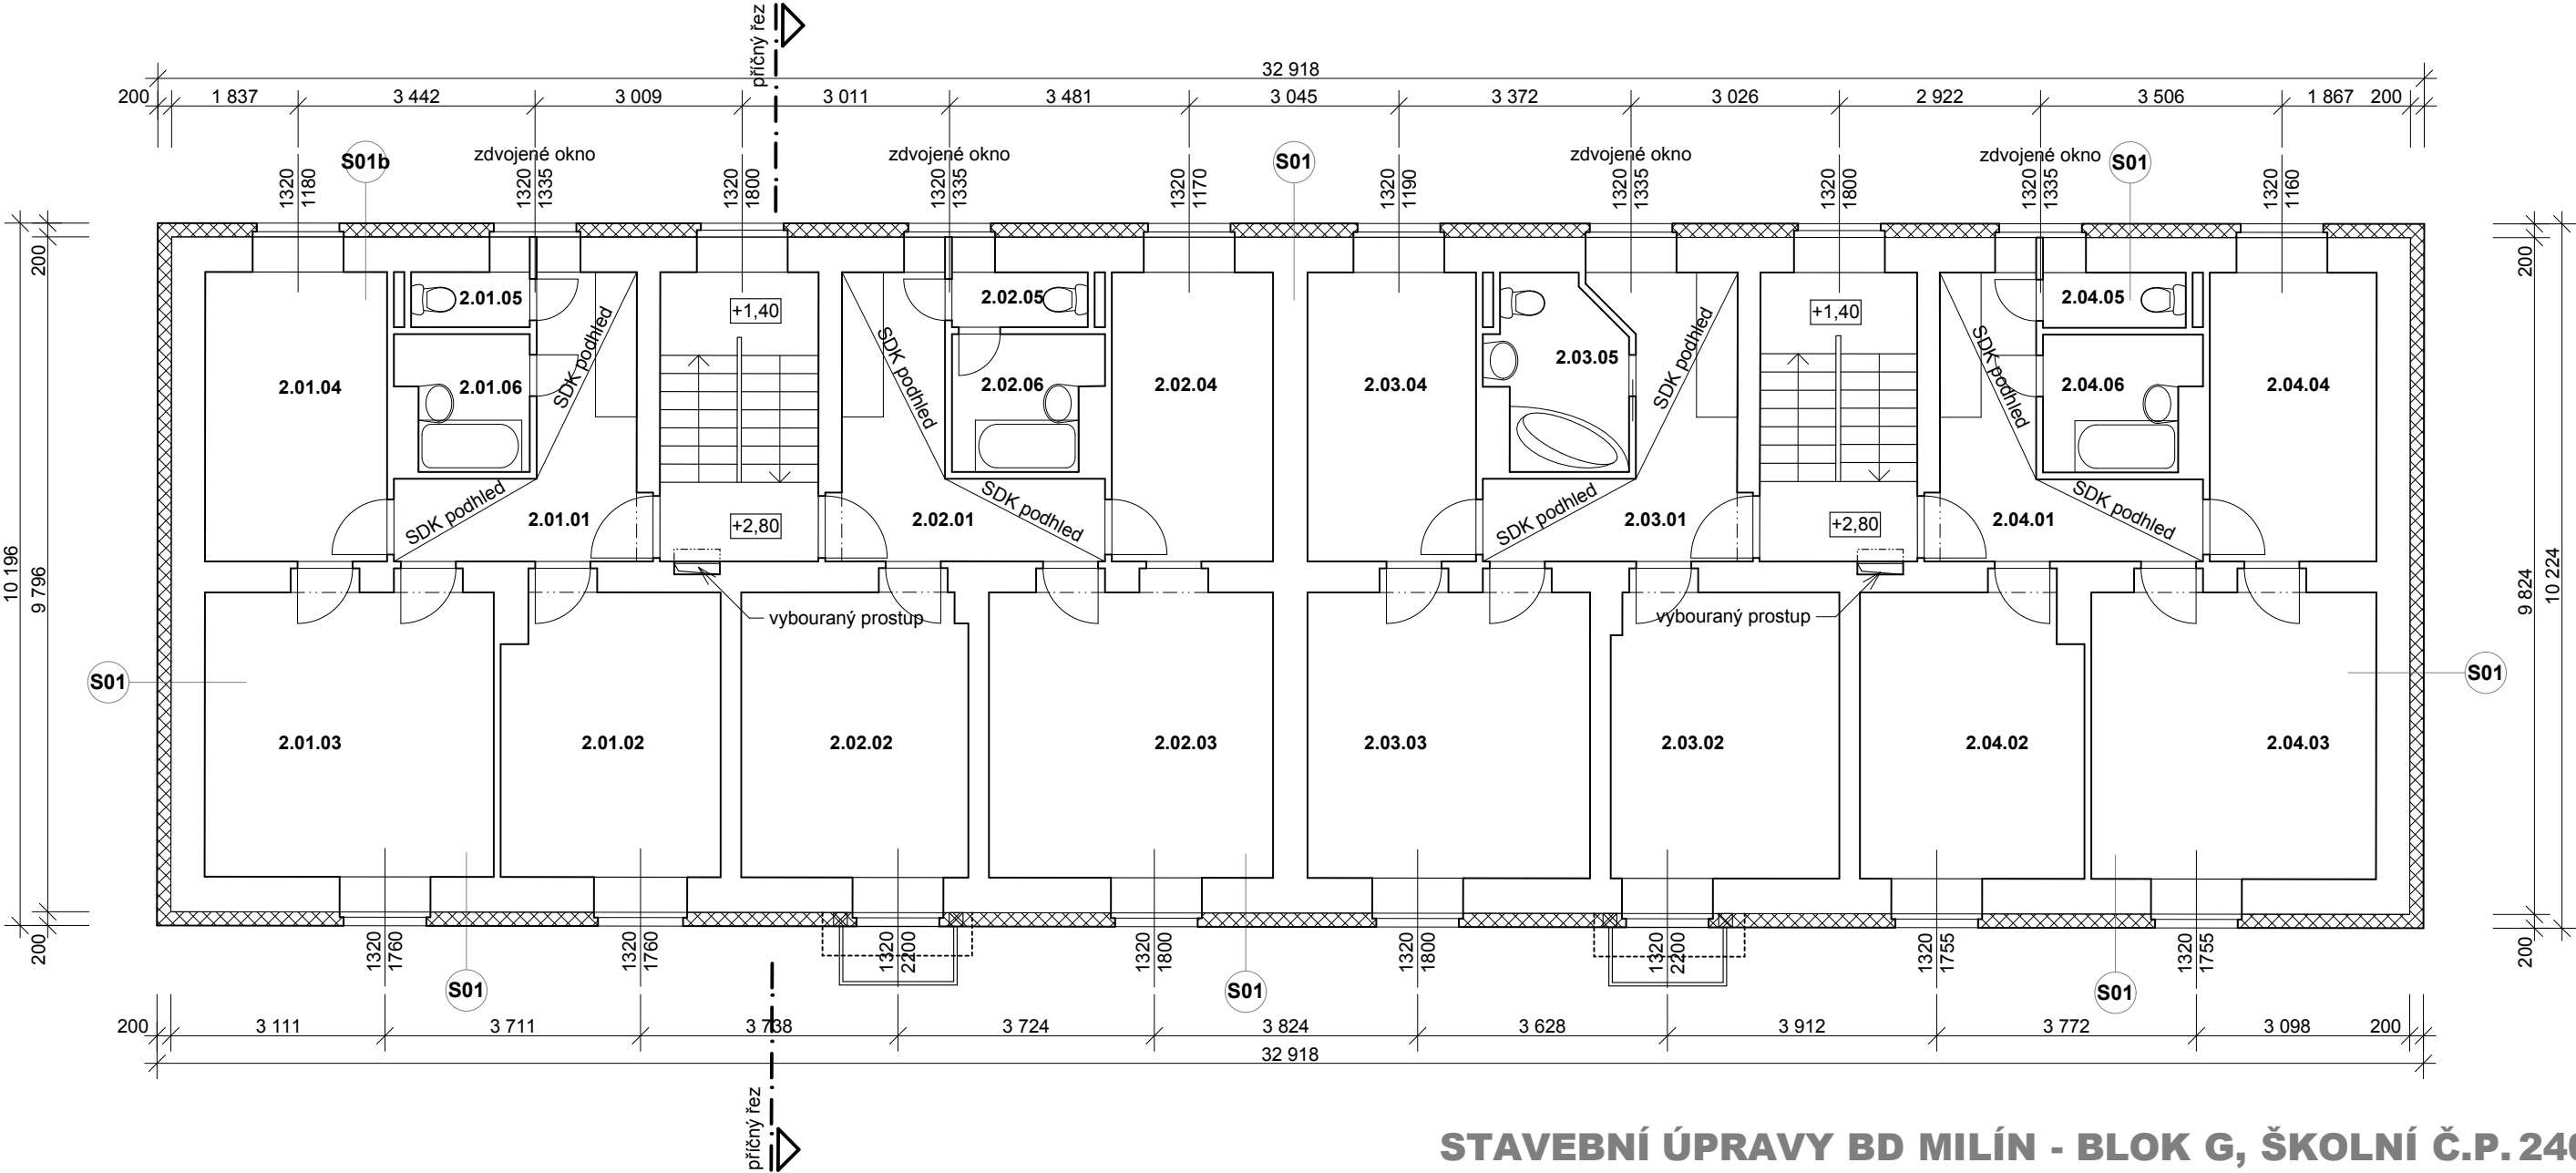


označení	místnost	m²	
2.01.01	předsíň, KK	8,6	přímotopy 6 kW
2.01.02	pokoj	12,9	
2.01.03	pokoj	17,3	
2.01.04	pokoj	11,1	
2.01.05	WC	1,4	
2.01.06	koupelna	3,5	
2.02.01	předsíň, KK	9,1	kotel na tuhá paliva bude zrušeno a napojeno na centrální kondenzační plynový kotel
2.02.02	pokoj	13,6	
2.02.03	pokoj	17,1	
2.02.04	pokoj	9,8	
2.02.05	WC	1,6	
2.02.06	koupelna	3,9	

označení	místnost	m²	
2.03.01	předsíň, KK	9,2	krbová kamna + nástěnný plyn kotel Protherm Turbo 12kW
2.03.02	pokoj	13,7	
2.03.03	pokoj	16,9	
2.03.04	pokoj	10,3	
2.03.05	koupelna + WC	5,1	
2.04.01	předsíň, KK	8,8	teplovodní kotel Etko na pevná paliva 9kW v 1PP bude zrušeno a napojeno na centrální kondenzační plynový kotel
2.04.02	pokoj	13,2	
2.04.03	pokoj	17,2	
2.04.04	pokoj	10,2	
2.04.05	WC	1,7	
2.04.06	koupelna	4,2	

- tepelná izolace EPS
- tepelná izolace EPS soklové
- tepelná izolace minerální vata
- tepelná izolace TF

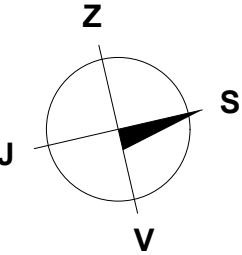

DISPOZICE NEBYLY ZAMĚŘENY NA MÍSTĚ. BYLY VYNESENÝ Z PŮVODNÍCH VÝKRESŮ,
ZE ZAZNAMENANÝCH ÚPRAV NÁJEMNÍKŮ A ODVOZENY DLE ZAMĚŘENÍ VNĚJŠÍHO PLÁŠTĚ BUDOVY.
SKUTEČNOST SE MŮŽE OD VÝKRESŮ DROBNĚ ODCHYLOVAT.
V PŘÍPADĚ ODLIŠNOSTÍ JE NUTNO V RÁMCÍ REALIZACE UPRAVIT ŘEŠENÍ PROJEKTOVANÝCH ZMĚN.

STAVEBNÍ ÚPRAVY BD MILÍN - BLOK G, ŠKOLNÍ Č.P. 240, 241

Investor: Obec Milín, ul.11.května č.p. 27, 262 31 Milín
Projektant: Akad. arch. Aleš Brotánek ČKA 01915 Ing. arch. Jan Praisler ČKA 03559

15.2.2017 DOKUMENTACE PRO PROVÁDĚNÍ STAVBY

D.1.1.03 PŮDORYS 2.NP m 1:100

