
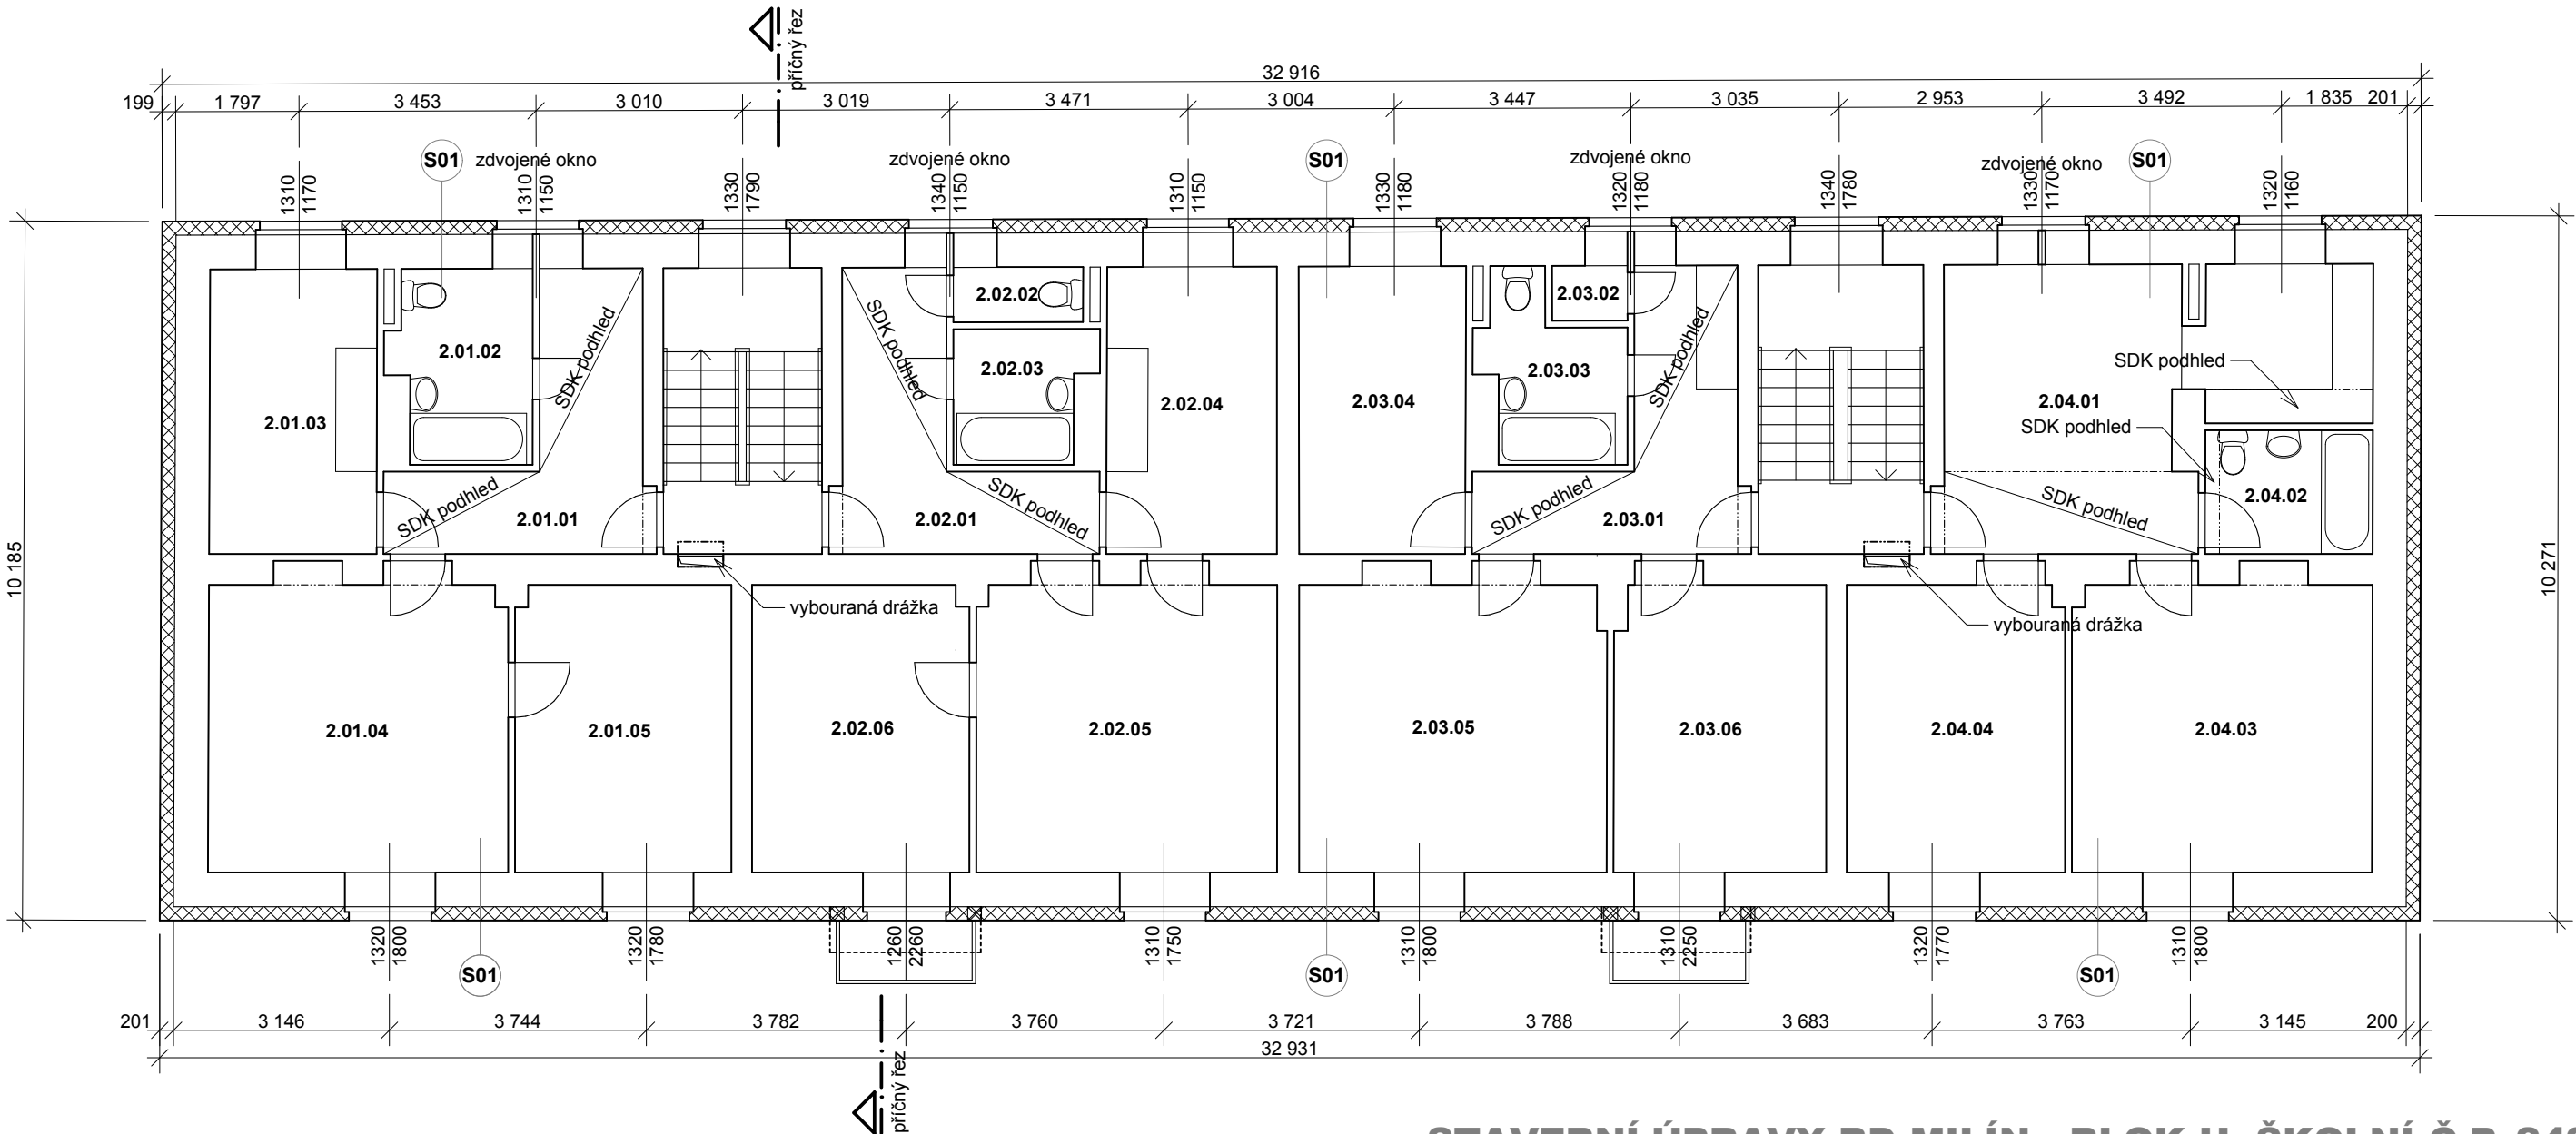


označení	místnost	m²	
2.01.01	chodba	9,2	plynový turbokotel PROTHERM RYS 12 kW
2.01.02	koupelna + WC	5,5	
2.01.03	kuchyň	10,1	
2.01.04	pokoj	18,9	
2.01.05	pokoj	13,2	
2.02.01	chodba	9,2	plynový turbokotel PROTHERM RYS 12 kW
2.02.02	WC	1,5	
2.02.03	koupelna	3,7	
2.02.04	kuchyň	10,4	
2.02.05	pokoj	19,0	
2.02.06	pokoj	13,2	

označení	místnost	m²	
2.03.01	kuchyně	9,4	teplovodní kotel na pevná paliva v 1.PP bude zrušeno a napojeno na centrální plynový kondenzační kotel zrušit odtahovou digestoř
2.03.02	komora	0,9	
2.03.03	koupelna + WC	4,7	
2.03.04	pokoj	10,2	
2.03.05	pokoj	19,4	
2.03.06	pokoj	13,2	
2.04.01	obývací pokoj + kuch. kout	20,9	elektřina
2.04.02	koupelna + WC	4,4	
2.04.03	pokoj	19,0	
2.04.04	pokoj	13,6	

- tepelná izolace EPS
- tepelná izolace EPS soklové
- tepelná izolace minerální vata
- tepelná izolace TF

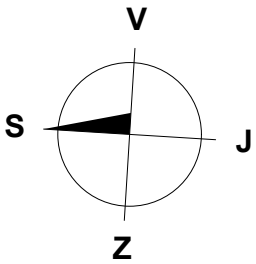

DISPOZICE NEBYLY ZAMĚŘENY NA MÍSTĚ. BYLY VYNESENY Z PŮVODNÍCH VÝKRESŮ,  
ZE ZAZNAMENANÝCH ÚPRAV NÁJEMNÍKŮ A ODVOZENY DLE ZAMĚŘENÍ VNĚJŠÍHO PLÁŠTĚ BUDOVY.  
SKUTEČNOST SE MŮŽE OD VÝKRESŮ DROBNĚ ODCHYLOVAT.  
V PŘÍPADĚ ODLIŠNOSTÍ JE NUTNO V RÁMCI REALIZACE UPRAVIT ŘEŠENÍ PROJEKTOVANÝCH ZMĚN.

STAVEBNÍ ÚPRAVY BD MILÍN - BLOK H, ŠKOLNÍ Č.P. 242, 243

Investor: Obec Milín, ul.11.května č.p. 27, 262 31 Milín

Projektant: Akad. arch. Aleš Brotánek ČKA 01915 Ing. arch. Jan Praisler ČKA 03559

21.2.2017

DOKUMENTACE PRO PROVÁDĚNÍ STAVBY

ABATELIER.CZ

ALEŠ BROTÁNEK  
JAN PRAISLER

ČLEN SDRUŽENÍ  
CENTRUM  
PASIVNÍHO  
DOMU  
www.pasivnidomy.cz