
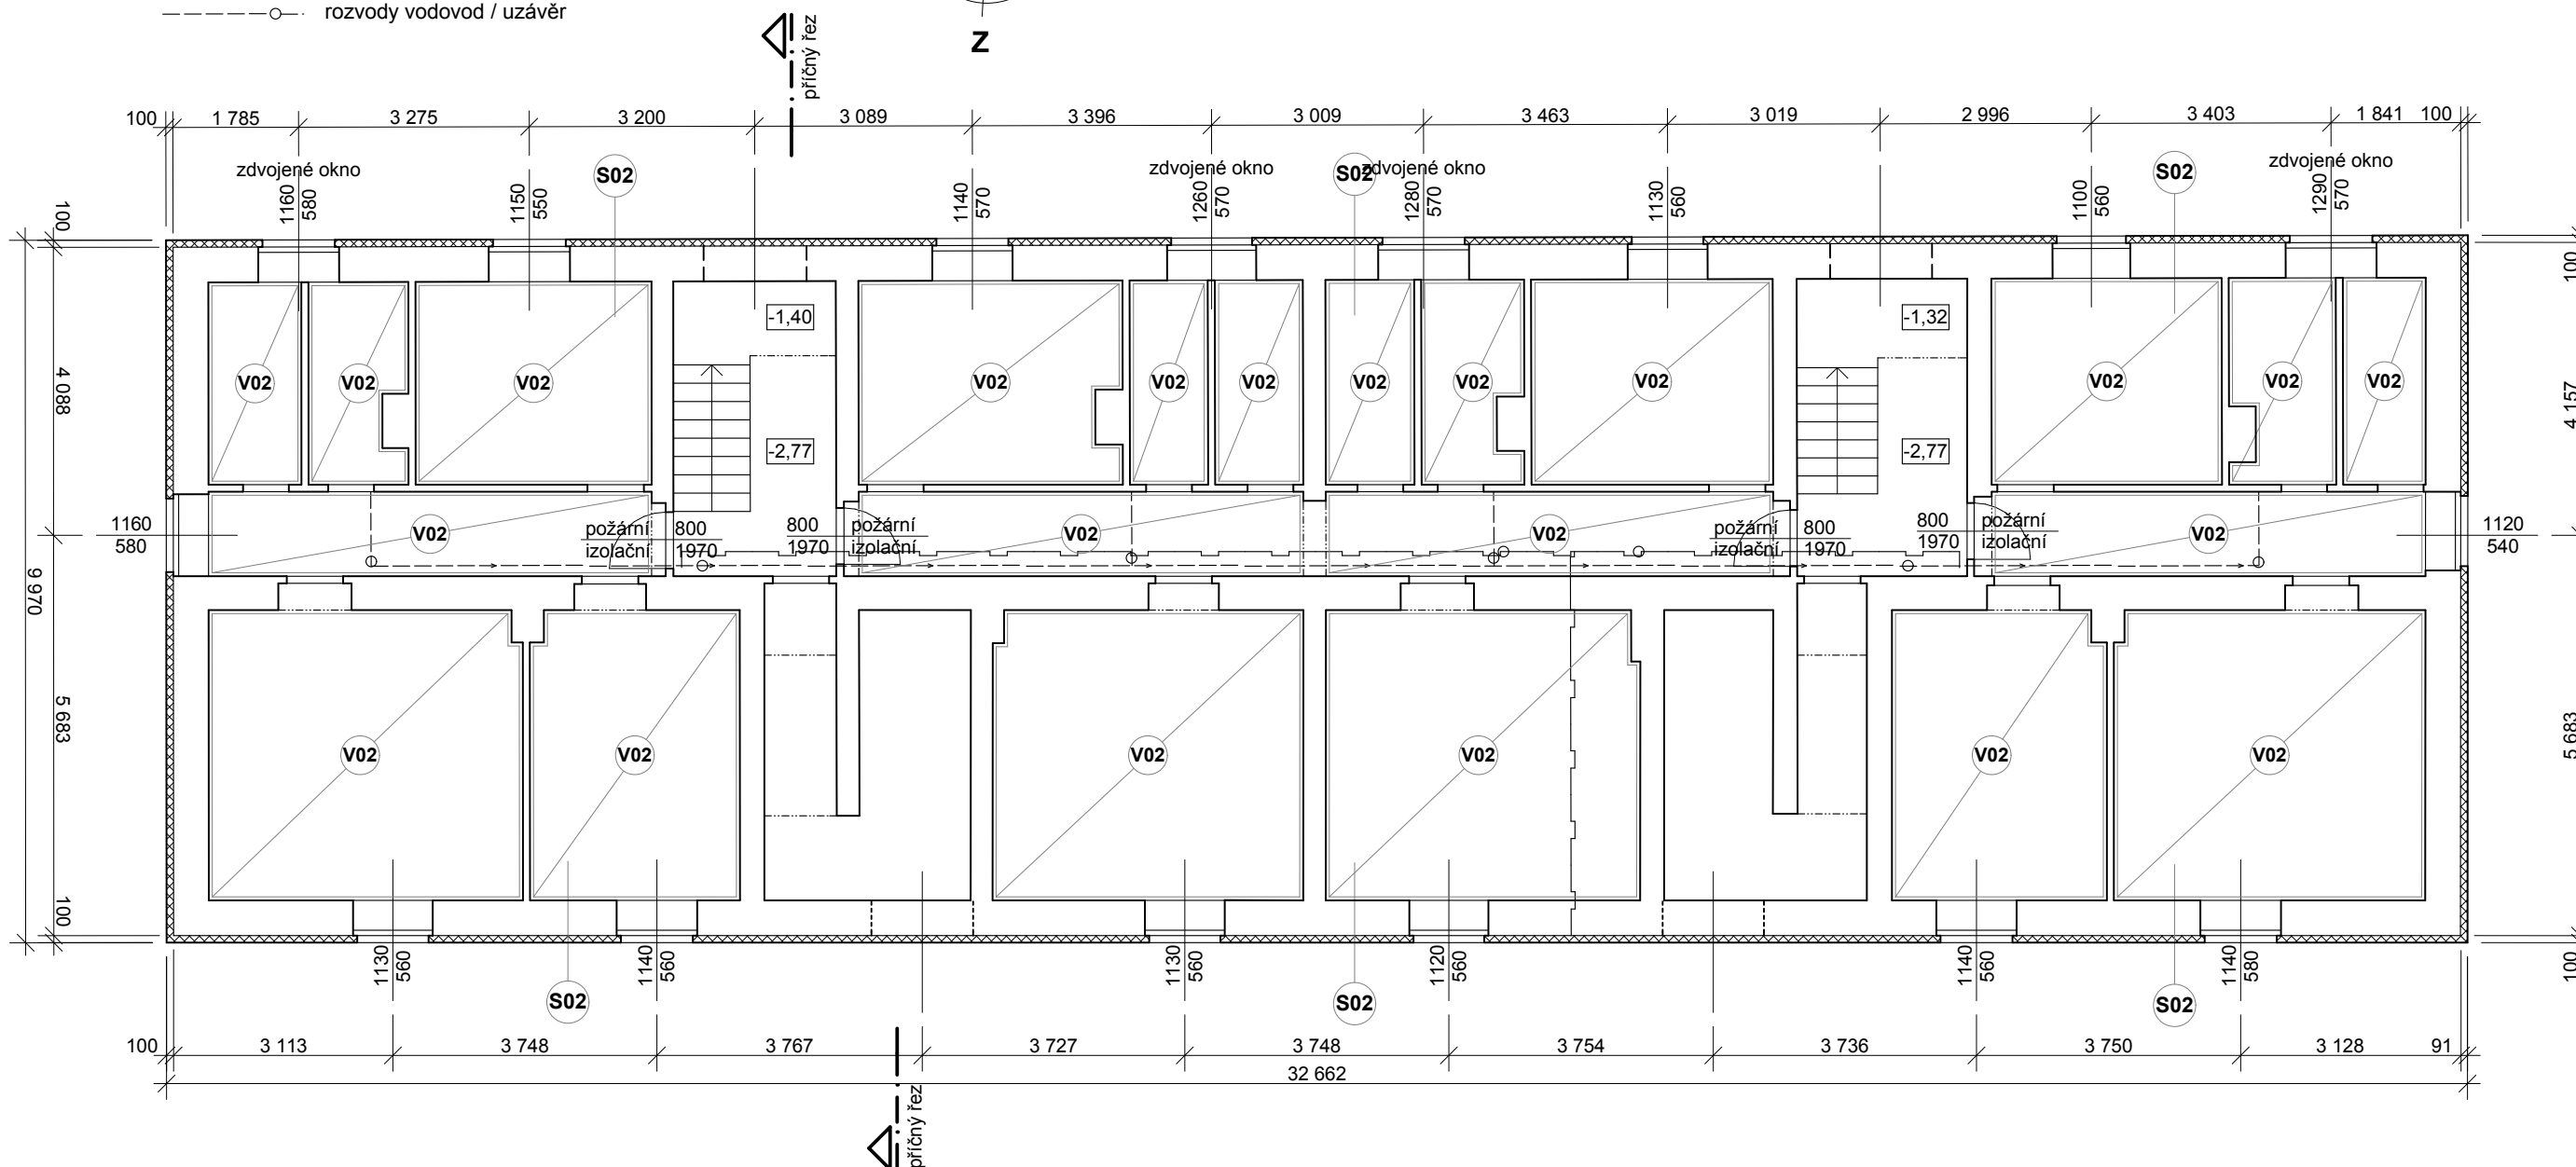


- tepelná izolace EPS
- tepelná izolace EPS soklové
- tepelná izolace minerální vata
- tepelná izolace TF

- rozvody plyn / uzávěr
- rozvody vodovod / uzávěr

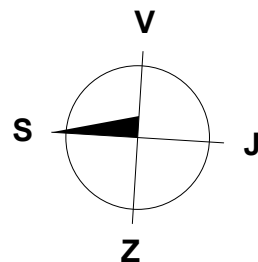

STAVEBNÍ ÚPRAVY BD MILÍN - BLOK H, ŠKOLNÍ Č.P. 242, 243

Investor:

Obec Milín, ul.11.května č.p. 27, 262 31 Milín

Projektant:

Akad. arch. Aleš Brotánek ČKA 01915 Ing. arch. Jan Praisler ČKA 03559

16.2.2017

DOKUMENTACE PRO PROVÁDĚNÍ STAVBY

D.1.1.01

PŮDORYS 1.PP m 1:100



ALEŠ BROTÁNEK
JAN PRAISLER

ČLEN SDRUŽENÍ

CENTRUM
PASIVNÍHO
DOMU
www.pasivnidomy.cz

1 2 3 4 5 6