
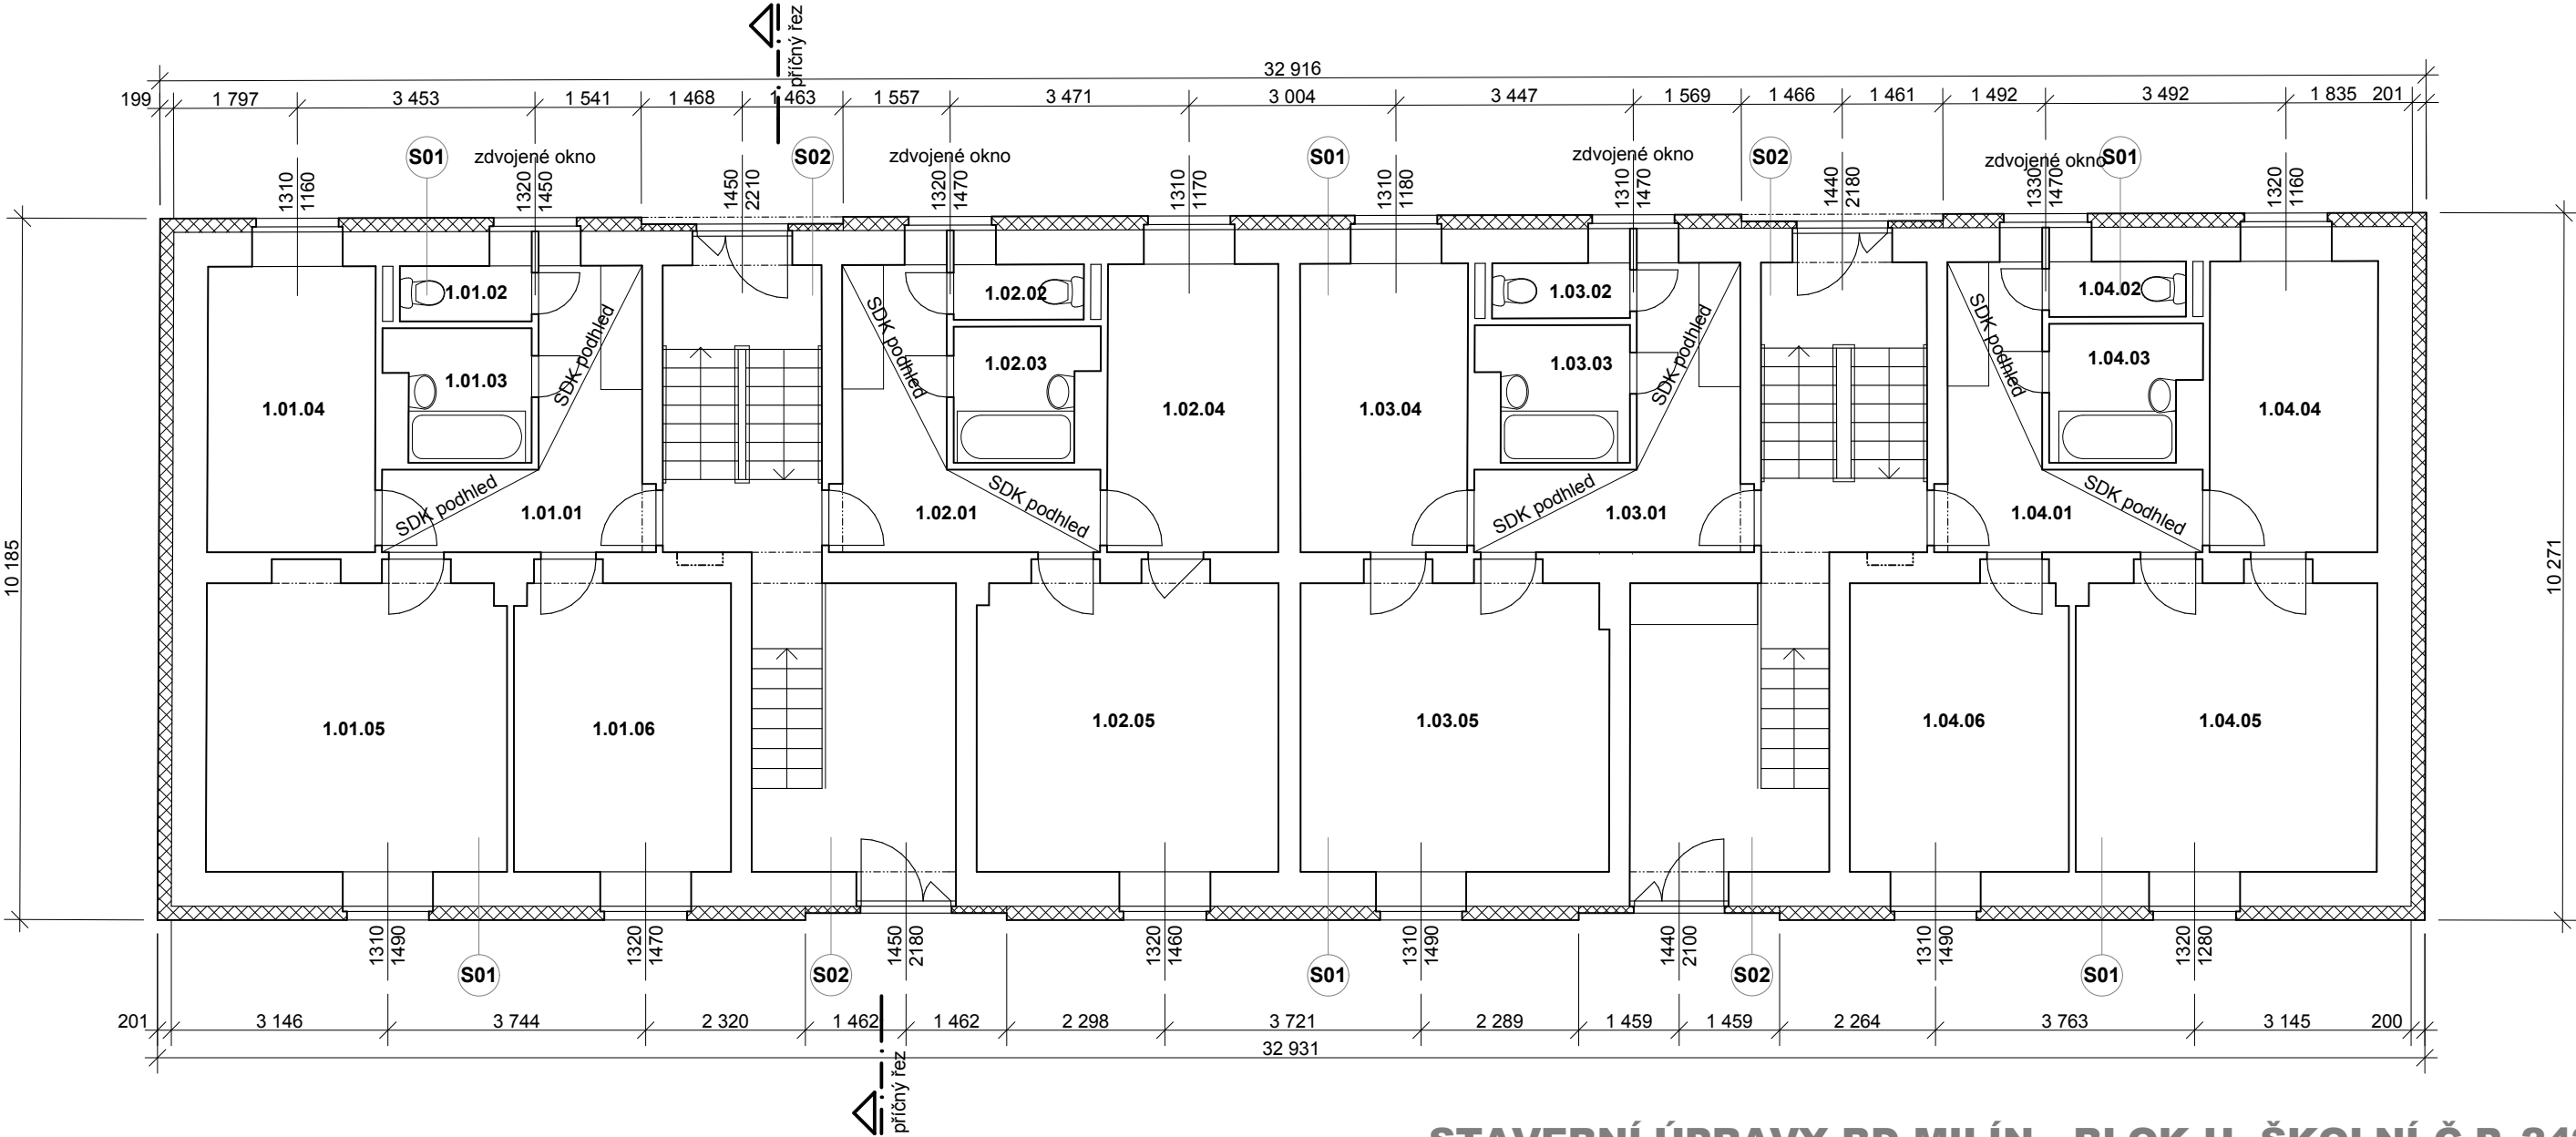


označení	místnost	m²	
1.01.01	kuchyně	9,2	teplovodní kotel H 41 na pevná paliva
1.01.02	WC	1,5	v 1.PP
1.01.03	koupelna	3,7	bude zrušeno a napojeno
1.01.04	pokoj	10,1	na centrální plynový kondenzační kotel
1.01.05	pokoj	18,9	zrušit odtahovou digestoř
1.01.06	pokoj	13,5	a odvětrání WC
1.02.01	kuchyň	9,2	kotel ETKA na pevná paliva
1.02.02	WC	1,7	+ lázeňská kamna
1.02.03	koupelna	3,7	bude zrušeno a napojeno
1.02.04	pokoj	10,4	na centrální plynový kondenzační kotel
1.02.05	pokoj	19,0	zrušit odtahovou digestoř

označení	místnost	m²	
1.03.01	kuchyně	9,4	krbová kamna 6 - 8 kW
1.03.02	WC	1,8	+ elektřina
1.03.03	koupelna	4,0	bude zrušeno a napojeno
1.03.04	pokoj	10,2	na centrální plynový kondenzační kotel
1.03.05	pokoj	19,0	
1.04.01	kuchyň	8,8	krbová kamna HAAS a SOHN
1.04.02	WC	1,8	na pevná paliva + elektřina
1.04.03	koupelna	4,0	bude zrušeno a napojeno
1.04.04	pokoj	10,3	na centrální plynový kondenzační kotel
1.04.05	pokoj	19,0	
1.04.06	pokoj	13,6	zrušit odtahovou digestoř

- tepelná izolace EPS
- tepelná izolace EPS soklové
- tepelná izolace minerální vata
- tepelná izolace TF

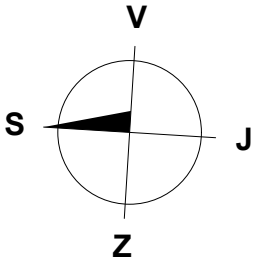

DISPOZICE NEBYLY ZAMĚŘENY NA MÍSTĚ. BYLY VYNESENY Z PŮVODNÍCH VÝKRESŮ,  
ZE ZAZNAMENANÝCH ÚPRAV NÁJEMNÍKŮ A ODVOZENY DLE ZAMĚŘENÍ VNĚJŠÍHO PLÁŠTĚ BUDOVY.  
SKUTEČNOST SE MŮŽE OD VÝKRESŮ DROBNĚ ODCHYLOVAT.  
V PŘÍPADĚ ODLIŠNOSTÍ JE NUTNO V RÁMCI REALIZACE UPRAVIT ŘEŠENÍ PROJEKTOVANÝCH ZMĚN.

STAVEBNÍ ÚPRAVY BD MILÍN - BLOK H, ŠKOLNÍ Č.P. 242, 243

Investor:Obec Milín, ul.11.května č.p. 27, 262 31 Milín

Projektant:Akad. arch. Aleš Brotánek ČKA 01915 Ing. arch. Jan Praisler ČKA 03559

21.2.2017DOKUMENTACE PRO PROVÁDĚNÍ STAVBY

ABATELIER.CZ

ALEŠ BROTÁNEK  
JAN PRAISLER

ČLEN SDRUŽENÍ  
CENTRUM  
PASIVNÍHO  
DOMU

www.pasivnidomy.cz