



- tepelná izolace EPS
- tepelná izolace EPS soklové
- tepelná izolace minerální vata
- tepelná izolace TF

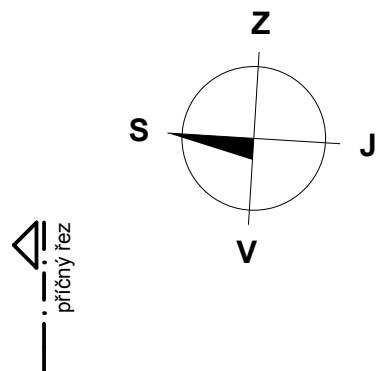

označení	místnost	m ²
3.01	půda	228,9
3.02	technická místnost 01	5,2
3.03	technická místnost 02	5,0

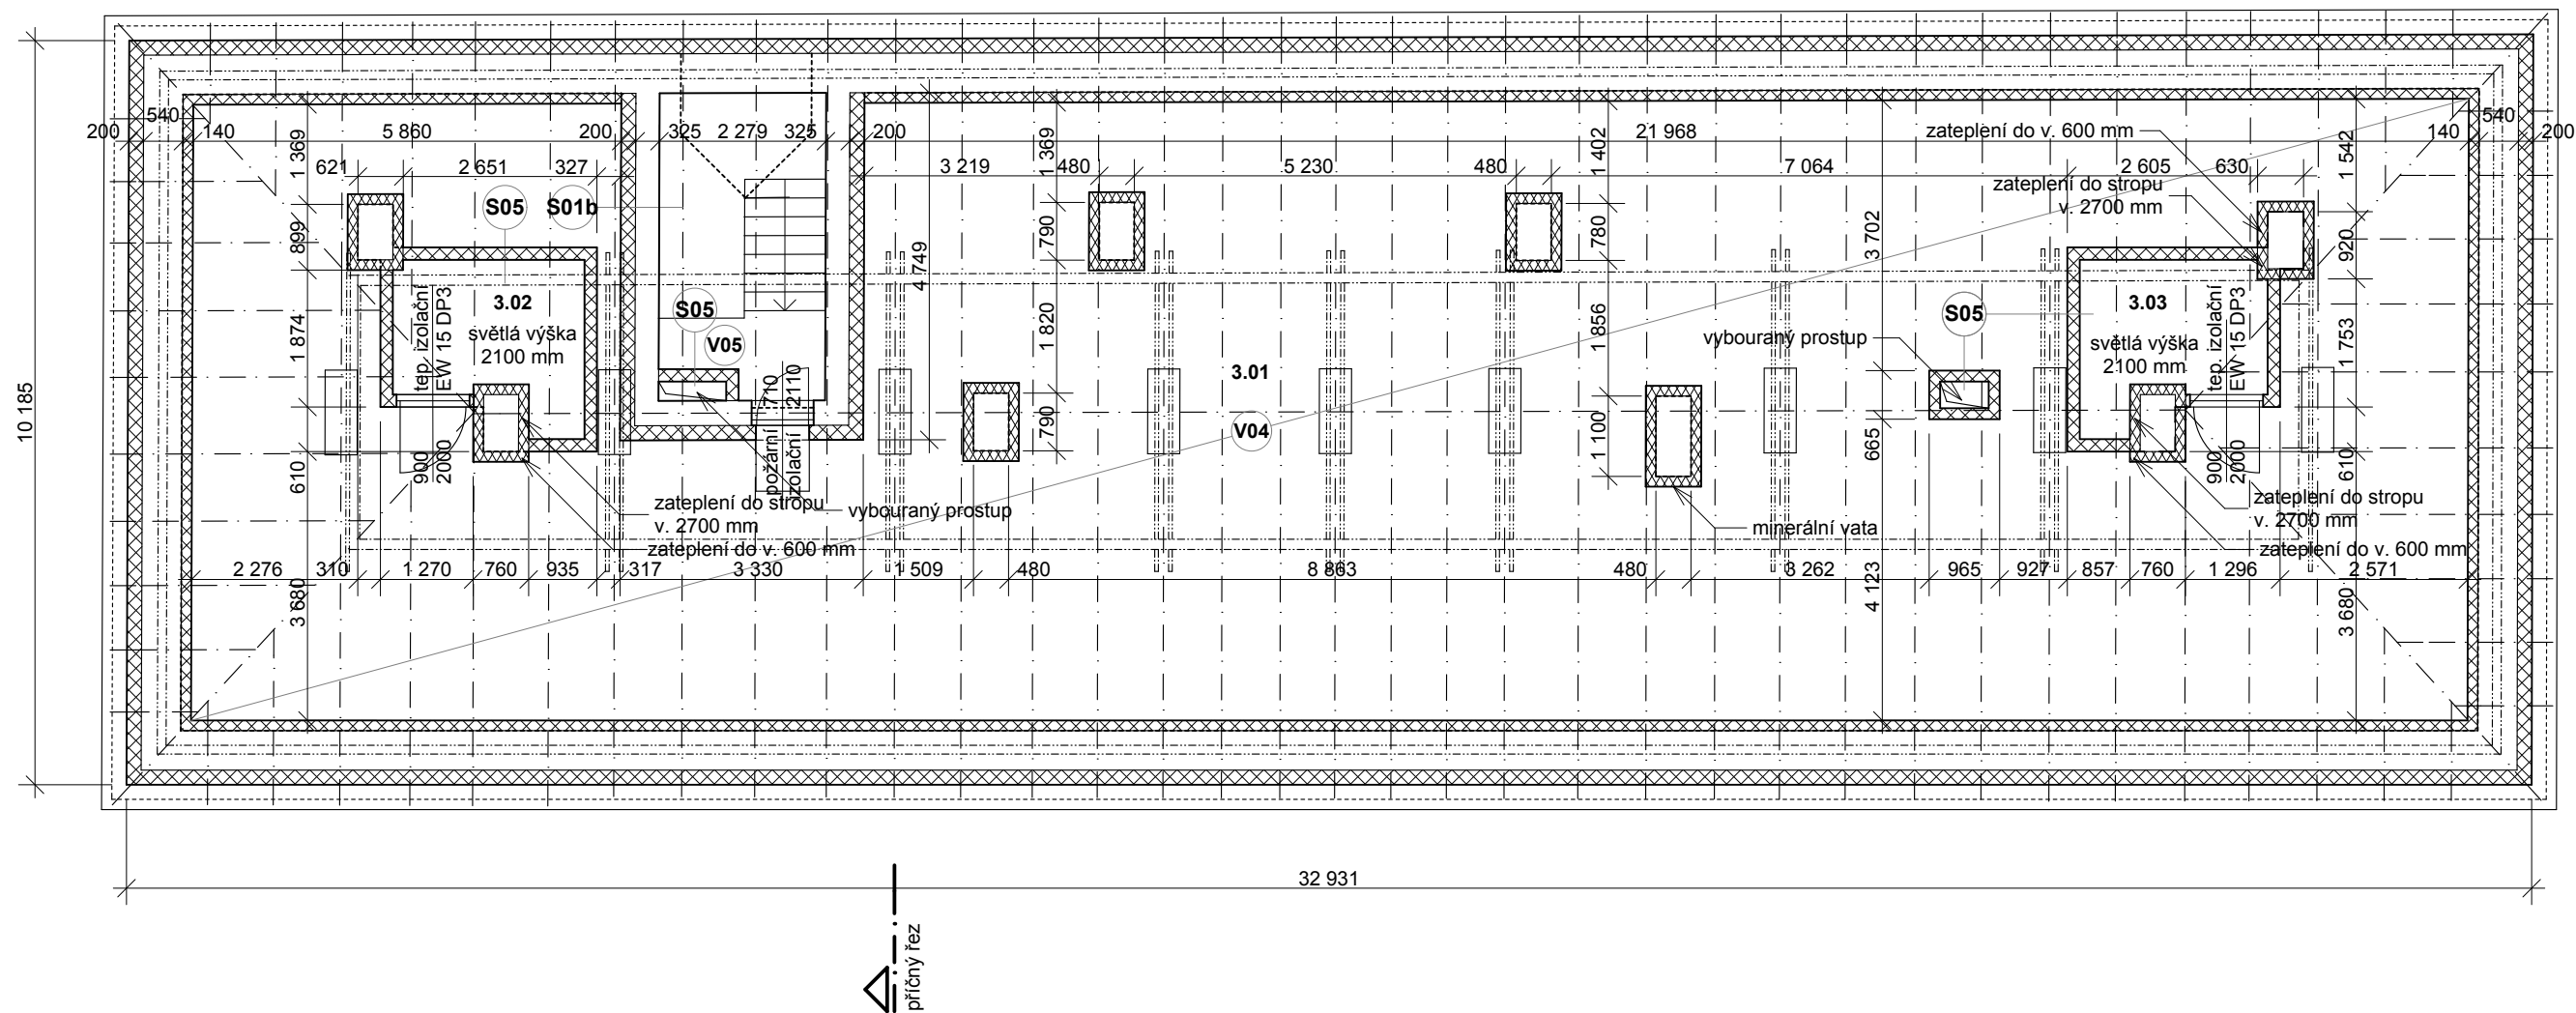

STAVEBNÍ ÚPRAVY BD MILÍN - BLOK H, ŠKOLNÍ Č.P. 242, 243

Investor: Obec Milín, ul.11.května č.p. 27, 262 31 Milín
Projektant: Akad. arch. Aleš Brotánek ČKA 01915 Ing. arch. Jan Praisler ČKA 03559

16.2.2017 DOKUMENTACE PRO PROVÁDĚNÍ STAVBY

D.1.1.04 PŮDORYS 3.NP m 1:100

