


ŘEZOVÝ DETAIL - ÚPRAVALODŽIE, ZÁBRADLÍ m 1:5

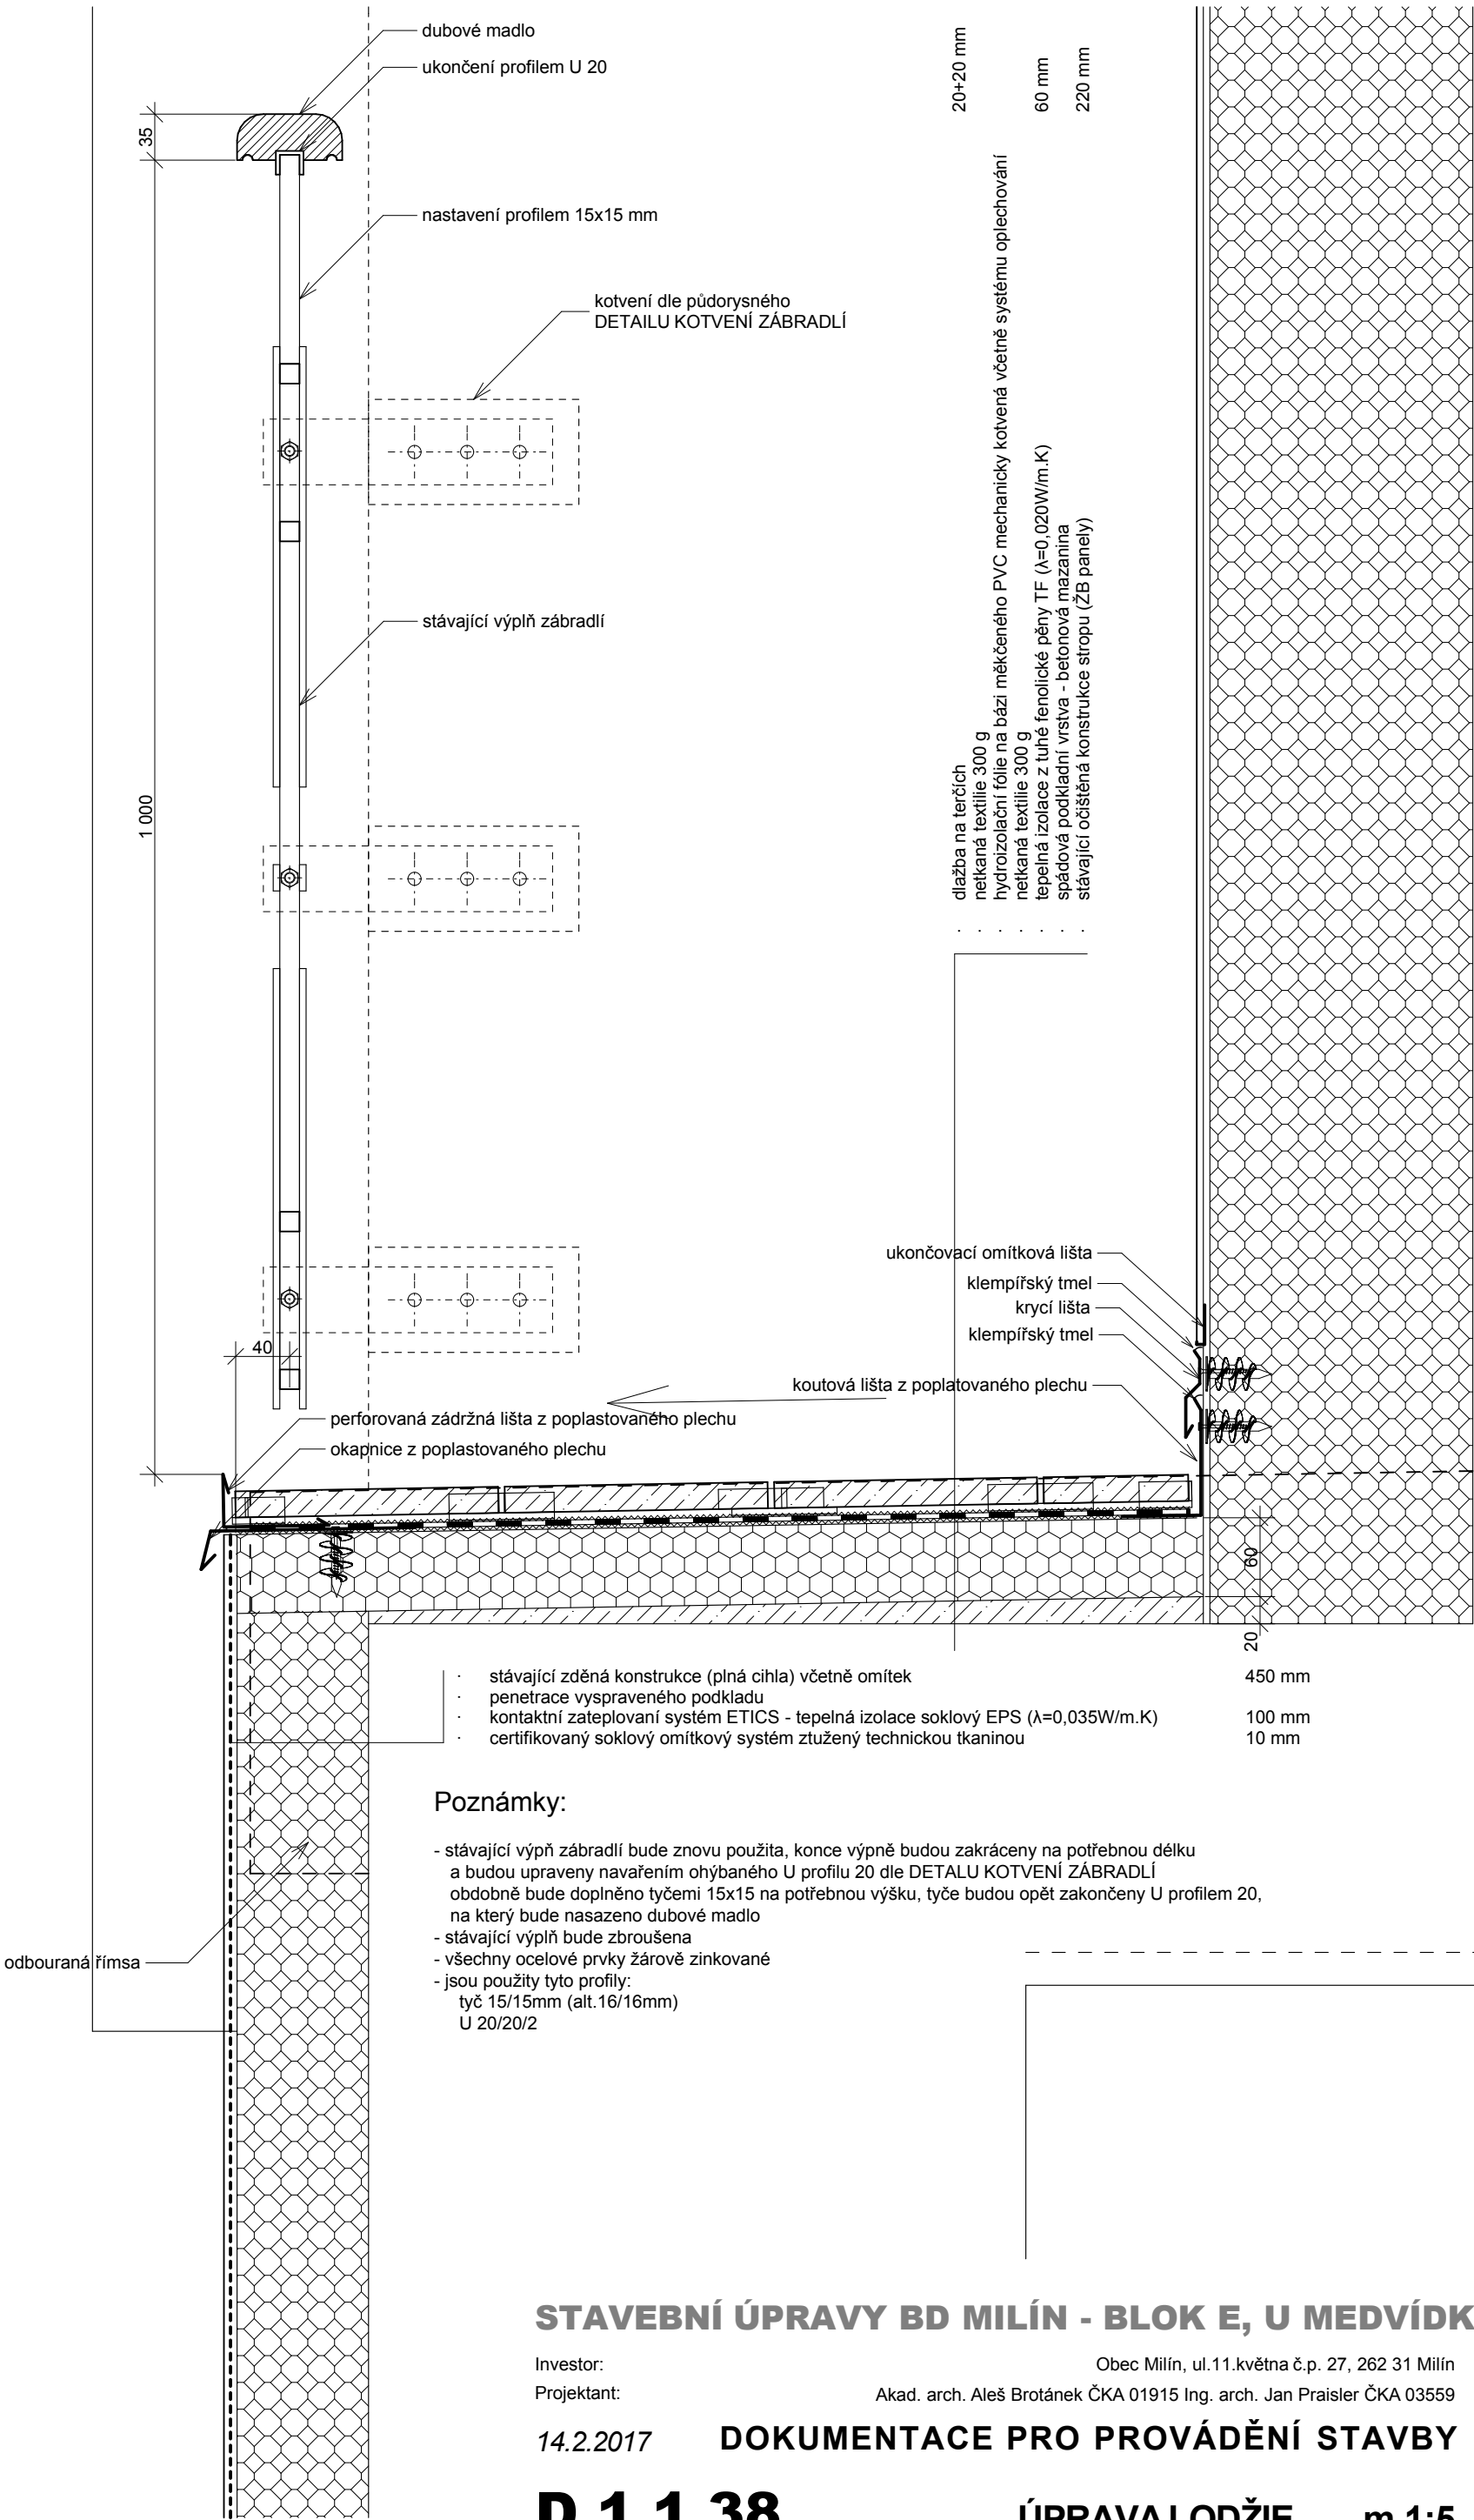

STAVEBNÍ ÚPRAVY BD MILÍN - BLOK E, U MEDVÍDKŮ Č.P. 215, 216

Investor: Obec Milín, ul.11.května č.p. 27, 262 31 Milín
Projektant: Akad. arch. Aleš Brotánek ČKA 01915 Ing. arch. Jan Praisler ČKA 03559

14.2.2017 DOKUMENTACE PRO PROVÁDĚNÍ STAVBY

D.1.1.38

ÚPRAVALODŽIE m 1:5



1 2 3 4 5 6