
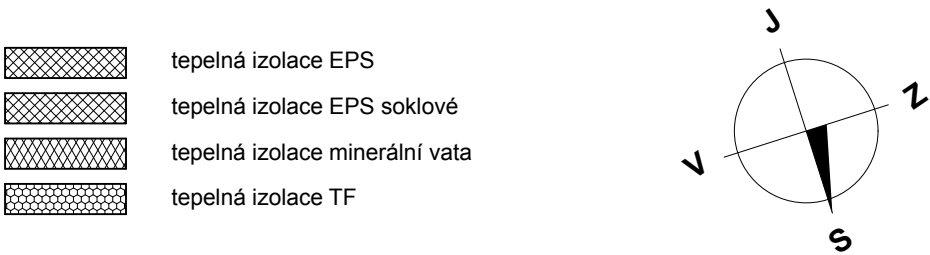


označení	místnost	m²	
2.01.01	chodba	9,3	teplovodní nástěnný plynový
2.01.02	WC	1,5	turbokotel BAXI 240
2.01.03	koupelna	3,8	
2.01.04	kuchyň	10,8	
2.01.05	pokoj	19,4	
2.01.06	pokoj	14,0	
2.02.01	kuchyň	9,2	teplovodní kotel na pevná paliva
2.02.02	WC	1,6	v 1.PP
2.02.03	koupelna	4,2	+ elektrokotel, elektroohřev TUV
2.02.04	pokoj	10,1	bude zrušeno a napojeno na centrální
2.02.05	pokoj	18,7	kondenzační plynový kotel
2.02.06	pokoj	14,6	

označení	místnost	m²	
2.03.01	kuchyň	9,9	teplovodní kotel na pevná paliva
2.03.02	WC + koupelna	4,9	v koupelně
2.03.03	pokoj	10,6	+ kachlová kamna v pokoji
2.03.04	pokoj	19,1	bude zrušeno a napojeno na centrální
2.03.05	pokoj	14,0	kondenzační plynový kotel
2.04.01	kuchyň	9,5	teplovodní nástěnný kotel
2.04.02	WC + koupelna	6,0	plyn PROTHERM PANTHER
2.04.03	pokoj	10,1	
2.04.04	pokoj	19,7	
2.04.05	pokoj	13,8	

označení	místnost	m²	
2.05.01	obývací pokoj	19,4	kamna na tuhá paliva - obývací pokoj
2.05.02	WC + koupelna	10,6	krbová kamna na tuhá paliva - pokoj
2.05.03	pokoj	24,1	bude zrušeno a napojeno na centrální
2.06.01	kuchyň	9,7	krbová kamna s výměníkem
2.06.02	WC + koupelna	4,9	na tuhá paliva
2.06.03	pokoj	10,9	+ elektrokotel, elektrický bojler
2.06.04	pokoj	19,3	bude zrušeno a napojeno na centrální
2.06.05	pokoj	13,6	kondenzační plynový kotel

označení	místnost	m²	
2.07.01	chodba	8,6	nástěnný plynový turbokotel
2.07.02	WC	1,7	PROTHERM RYS
2.07.03	koupelna	4,4	
2.07.04	kuchyň	10,6	
2.07.05	pokoj	19,6	
2.07.06	pokoj	13,6	

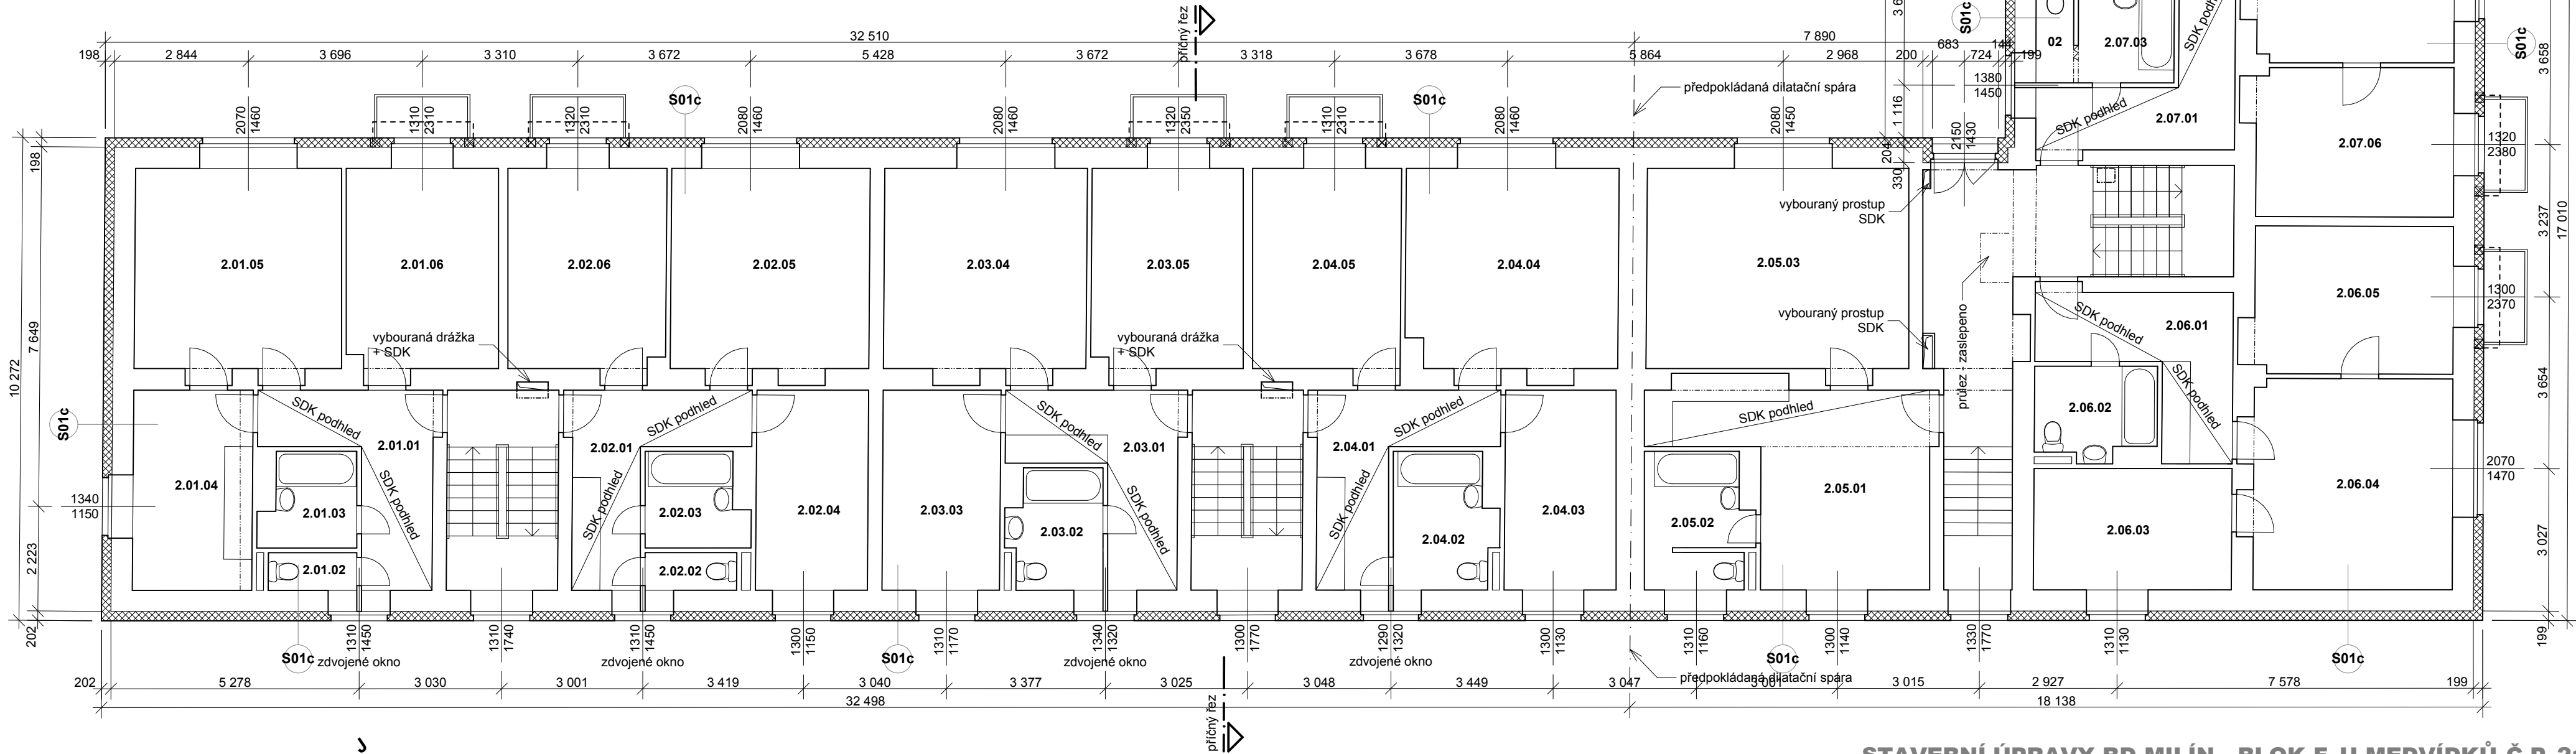

DISPOZICE NEBYLY ZAMĚŘENY NA MÍSTĚ. BYLY VYNESENY Z PŮVODNÍCH VÝKRESŮ, ZE ZAZNAMENANÝCH ÚPRAV NÁJEMNÍKŮ A ODVOZENY DLE ZAMĚŘENÍ VNĚJŠÍHO PLÁŠTĚ BUDOVY. SKUTEČNOST SE MŮŽE OD VÝKRESŮ DROBNĚ ODCHYLOVAT. V PŘÍPADĚ ODLÍŠNOSTÍ JE NUTNO V RÁMCI REALIZACE UPRAVIT ŘEŠENÍ PROJEKTOVANÝCH ZMĚN.

STAVEBNÍ ÚPRAVY BD MILÍN - BLOK F, U MEDVÍDKŮ Č.P. 217, 218, 219

Investor: Obec Milín, ul. 11. května č.p. 27, 262 31 Milín
Projektant: Akad. arch. Aleš Brotánek ČKA 01915 Ing. arch. Jan Praisler ČKA 03559

26.4.2017 DOKUMENTACE PRO PROVÁDĚNÍ STAVBY

D.1.1.03 PŮDORYS 2.NP m 1:100

