

STAVEBNÍ ÚPRAVY BD MILÍN - BLOK E, U MEDVÍDKŮ Č.P.215, 216

Investor: Obec Milín, ul.11.května č.p. 27, 262 31 Milín  
Projektant: Akad. arch. Aleš Brotánek ČKA 01915 Ing. arch. Jan Praisler ČKA 03559

14.2.2017

DOKUMENTACE PRO PROVÁDĚNÍ STAVBY




D.1.1.44

SCHODIŠTĚ - PŮDORYS m 1:10

1 2 3 4 5 6

Poznámky:

- výkres ukazuje princip konstrukce schodiště, schodiště se může lišit svou výškou
- před výrobou je nutno vypracovat dílenskou dokumentaci a předložit ke schválení ATD
- všechny ocelové prvky žárově zinkované
- spoje výplní zábradlí mohou být svařované nebo nýtované Ø6mm
- jsou použity tyto profily:
  - schodnice U 200
  - stupně pororošt 305x800 mm
  - zakončení profilů plech tl. 8 mm
  - sloup a uchycení zábradlí U 120
  - zábradlí - tyč 15/15mm (alt.16/16mm), pasovina 5/25mm, U 20/20/2
  - kotvení M 16

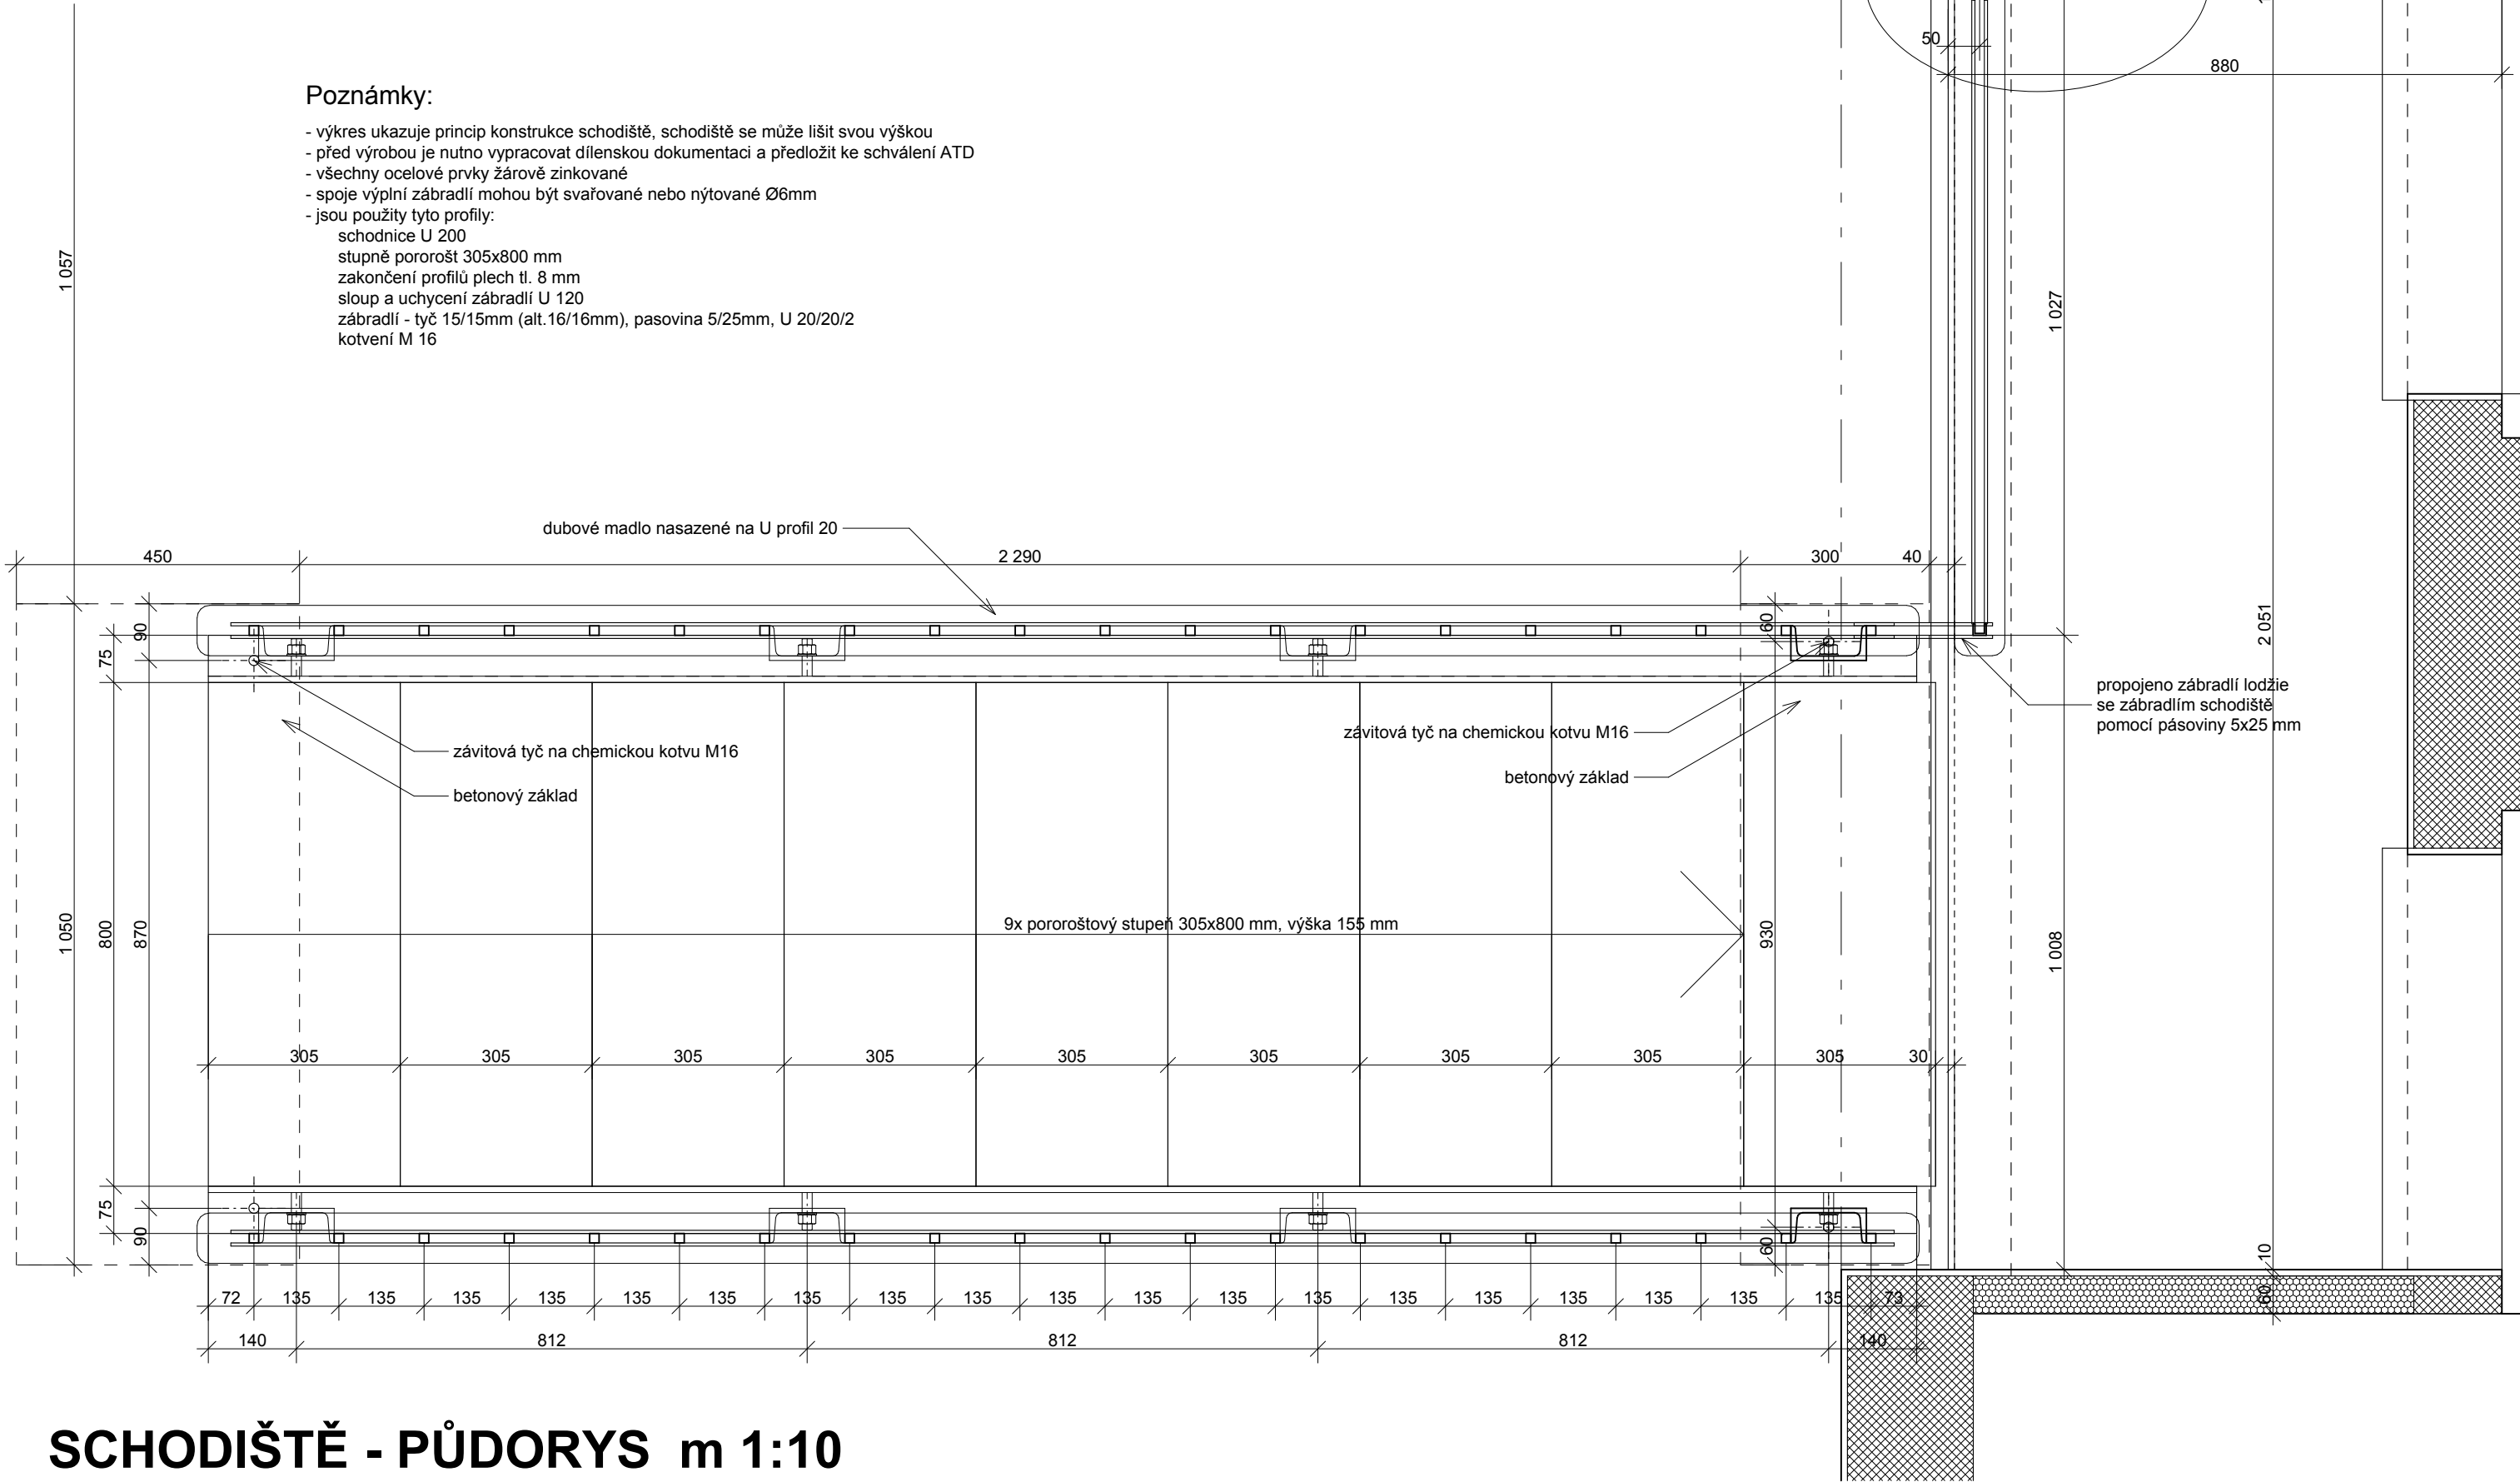

SCHODIŠTĚ - PŮDORYS m 1:10