


PŮDORYSNÝ DETAIL
OSTĚNÍ OKNA m 1:2

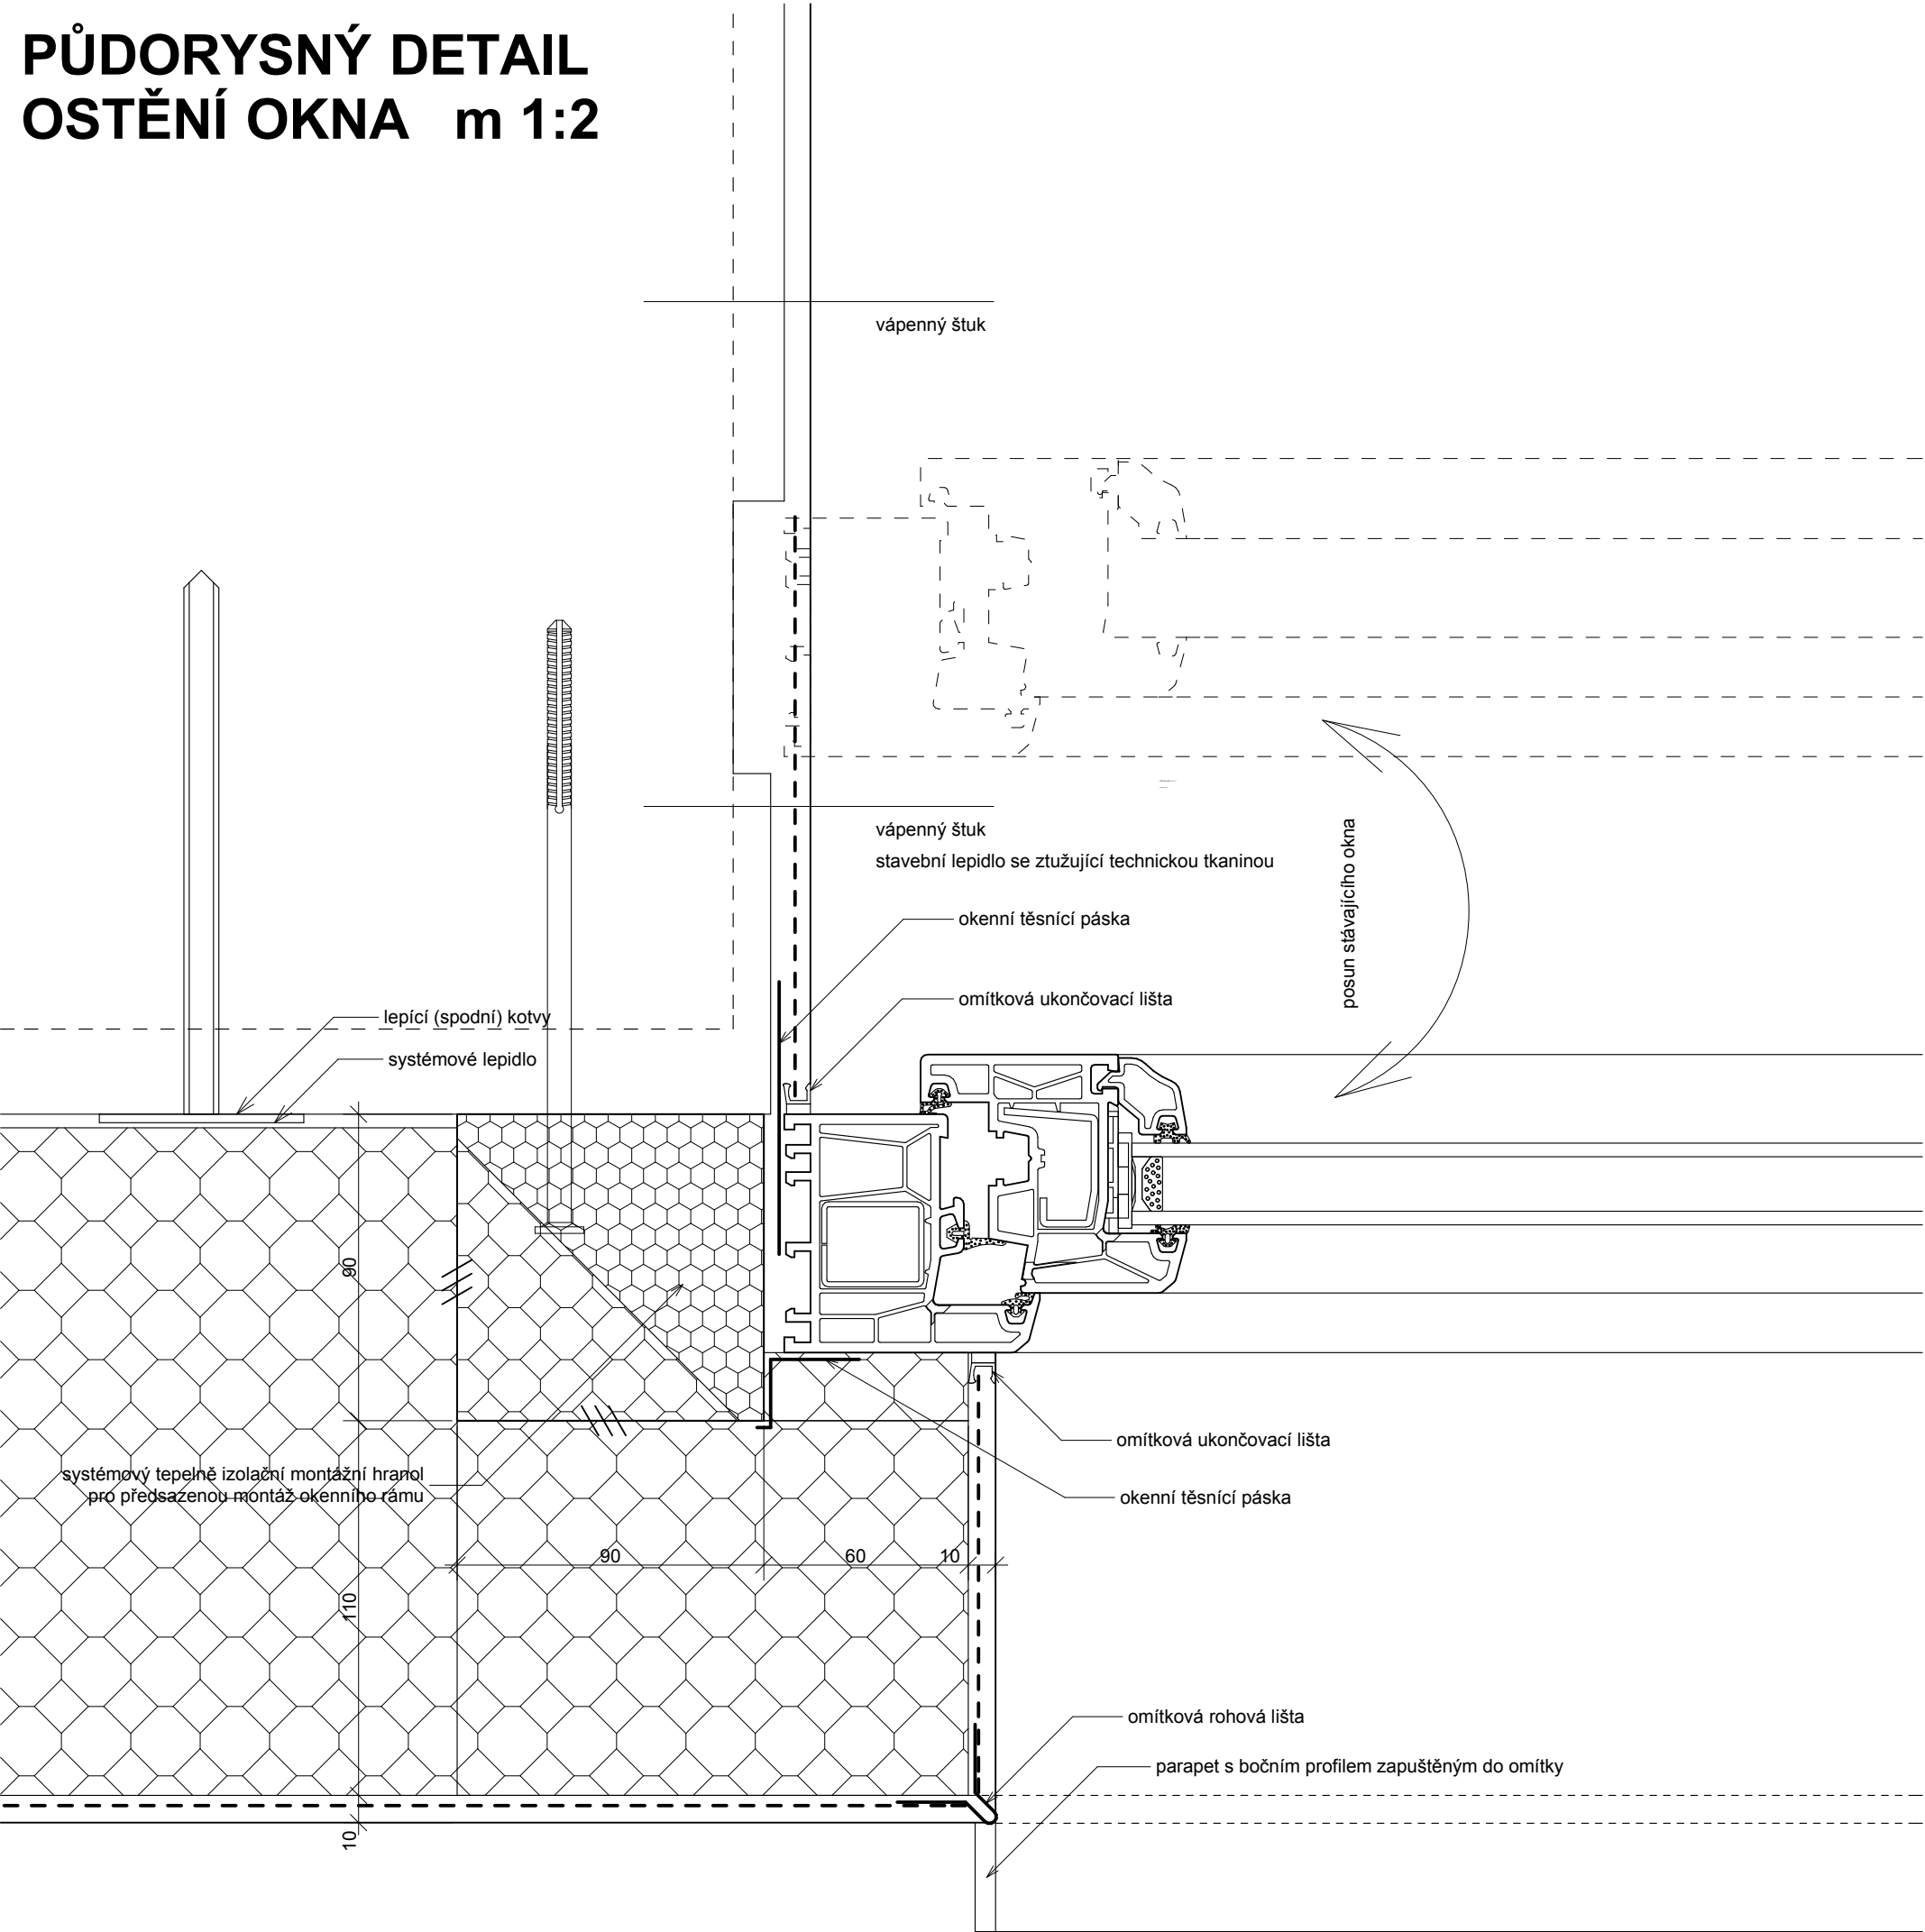

STAVEBNÍ ÚPRAVY BD MILÍN - BLOK E, U MEDVÍDKŮ Č.P.215, 216

Investor: Obec Milín, ul.11.května č.p. 27, 262 31 Milín
Projektant: Akad. arch. Aleš Brotánek ČKA 01915 Ing. arch. Jan Praisler ČKA 03559
14.2.2017

DOKUMENTACE PRO PROVÁDĚNÍ STAVBY

D.1.1.31

OSAZENÍ OKNA m 1:2



ALEŠ BROTÁNEK
JAN PRAISLER
ČLEN SDRUŽENÍ
CENTRUM
PASIVNÍHO
DOMU
www.pasivnidomy.cz