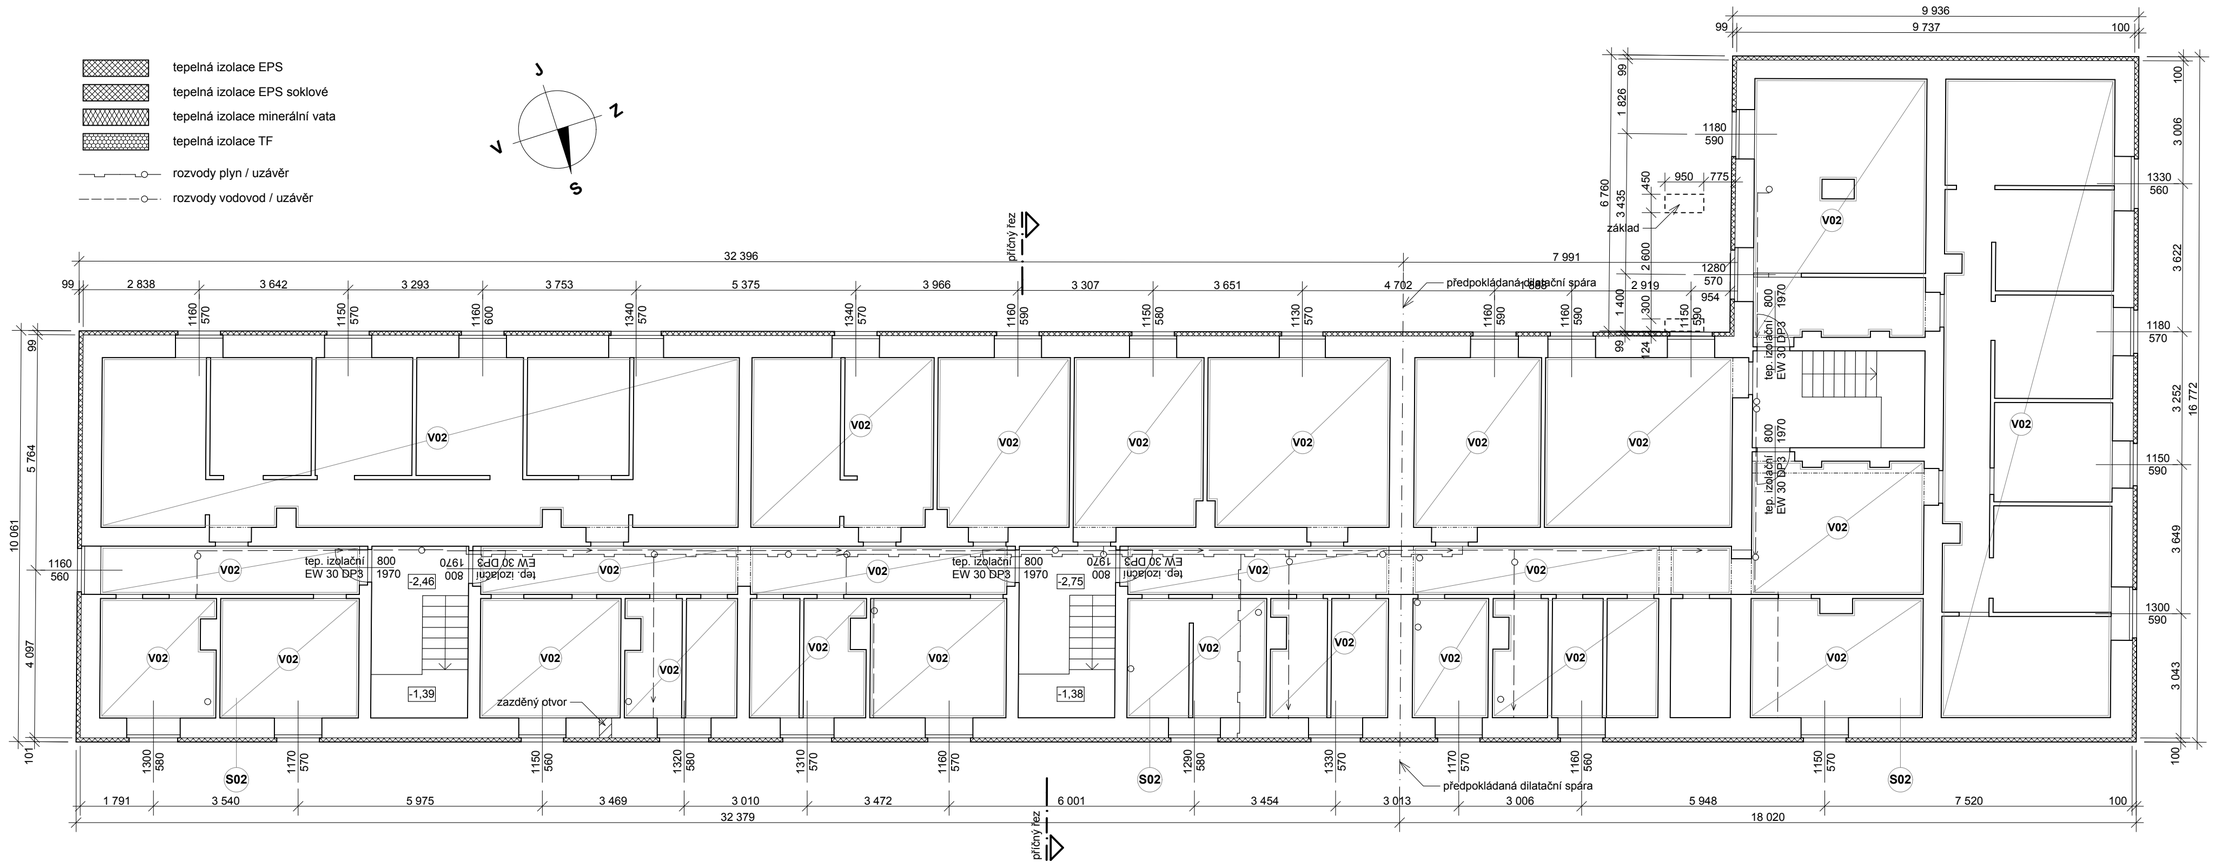

STAVEBNÍ ÚPRAVY BD MILÍN - BLOK F, U MEDVÍDKŮ Č.P. 217, 218, 219

Investor: Obec Milín, ul.11.května č.p. 27, 262 31 Milín

Projektant: Akad. arch. Aleš Brotánek ČKA 01915 Ing. arch. Jan Praisler ČKA 03559

26.4.2017

DOKUMENTACE PRO PROVÁDĚNÍ STAVBY

D.1.1.01

PŮDORYS 1.PP m 1:100

ABATELIER.CZ

ALEŠ **BROTÁNEK**
JAN **PRAISLER**

ČLEN SDRUŽENÍ
CENTRUM PASIVNÍHO DOMU
www.pasivnidomy.cz

1 2 3 4 5 6