



Ministerstvo životního prostředí



STÁTNÍ FOND  
ŽIVOTNÍHO PROSTŘEDÍ  
ČESKÉ REPUBLIKY

## DODATEK Č. 5 SMLOUVY O DÍLO Č. 85/2021

na akci:

**„Výstavba kanalizace Těrlíčko – Hradiště“**

uzavřený dle ust. § 2586 a násl. zák. č. 89/2012 Sb., občanského zákoníku, ve znění pozdějších předpisů (dále jen „občanský zákoník“)

### Smluvní strany

#### Objednatel:

Název: Obec Těrlíčko  
Sídlo: Májová 474/16, Těrlíčko – Horní Těrlíčko, 735 42  
Zastoupen: Mgr. Bc. Martin Polášek, starosta obce  
IČO: 00297666  
DIČ: CZ00297666  
Bankovní spojení: Česká spořitelna, a.s.  
Číslo účtu: 1721602399/0800

Objednatelé jsou oprávněni zastupovat:

- ve věcech smluvních: Mgr. Bc. Martin Polášek, starosta obce
- ve věcech technických: Mgr. Bc. Martin Polášek, starosta obce  
Ing. Nikol Škatulová, investice obce

na straně jedné jako „objednatel“

a

#### Zhotovitel – sdružení dodavatelů:

1. Obchodní firma: **Metrostav a.s.**  
Sídlo: Koželužská 2450/4, 180 00 Praha 8  
Kontaktní místo: Záměstní 1238/39, 710 00 Ostrava 10, Divize 1  
Zastoupen: Ing. Václav Apolín, ředitel divize 1, Metrostav a.s.  
IČO: 00014915  
DIČ: CZ00014915  
Zapsán v obchodním rejstříku vedeném Městským soudem v Praze, oddíl B, vložka 758  
Bankovní spojení: Komerční banka, a.s.  
Číslo účtu: 1809071/0100

Zhotovitele jsou oprávněni zastupovat (vč. kontaktu):

- ve věcech smluvních: Ing. Radomír Richter, ředitel oblasti Severomoravský region, e-mail: radomir.richter@metrostav.cz
- ve věcech technických: Ing. Marek Veselý, divize 1, tel. 724 453 911, e-mail: marek.vesely@metrostav.cz



TENDERA

a

2. Obchodní firma: **Vodovody a kanalizace Cingel s.r.o.**  
Sídlo: Sokolská třída 1615/50, Moravská Ostrava, 702 00 Ostrava  
Kontaktní místo: Sokolská třída 1615/50, Moravská Ostrava, 702 00 Ostrava  
Zastoupen: Daniel Cingel, jednatel  
IČO: 06965385  
DIČ: CZ06965385  
Zapsán v obchodním rejstříku vedeném Krajským soudem v Ostravě, oddíl C , vložka 73984  
Bankovní spojení: Česká spořitelna, a. s.  
Číslo účtu: 5592588399/0800

Zhotovitele jsou oprávněni zastupovat (vč. kontaktu):

- ve věcech smluvních: Daniel Cingel, jednatel, tel.: +421 918 908 354, e-mail: cingel@ckcompany.sk
- ve věcech technických: Daniel Cingel, jednatel tel.: +421 918 908 354, e-mail: cingel@ckcompany.sk

na straně druhé jako „zhotovitel“

I.  
Úvodní ustanovení

- 1.1 Smluvní strany se níže uvedeného dne, měsíce a roku dohodly na uzavření dodatku č. 5 (dále jen „**Dodatek**“) ke smlouvě o dílo č. 85/2021, která mezi nimi byla uzavřena dne 30. 3. 2021 (dále jen „**Smlouva**“) a v souladu s dodatkem ke smlouvě o dílo č. 1 ze dne 2. 11. 2021, dodatkem ke smlouvě o dílo č. 2 ze dne 22. 12. 2021, dodatkem ke smlouvě o dílo č. 3 ze dne 20. 5. 2022 a dodatkem č. 4 ke smlouvě o dílo ze dne 30. 6. 2022.
- 1.2 Smlouva byla uzavřena na základě zadávacího řízení k nadlimitní veřejné zakázce na stavební práce s názvem „**Výstavba kanalizace Těrlicko - Hradiště**“ (dále jen „**veřejná zakázka**“) zadávané ve otevřeném řízení podle ust. §§ 56 zákona č. 134/2016 Sb., o zadávání veřejných zakázek, ve znění pozdějších předpisů (dále jen jako „**ZZVZ**“), v rámci projektu spolufinancovaného z Národního programu životního prostředí, Výzva č. 4/2019 - Vodovody a kanalizace, s názvem projektu: „**Výstavba kanalizace Těrlicko - Hradiště**“, registrační číslo projektu: 1190400050 (dále jen jako „**projekt**“), mezi objednatelem, jakožto zadavatelem veřejné zakázky, a zhotovitelem, jakožto vybraným dodavatelem.

II.  
Předmět dodatku

- 2.1. Předmětem tohoto dodatku je změna Smlouvy o dílo, a to úprava předmětu smlouvy o dílo o vícepráce a s tím související změna ceny díla.
- 2.2. Smluvní strany se dohodly v souladu s ust. § 222 odst. 4 ZZVZ na úpravě předmětu Smlouvy o dílo o vícepráce, podrobně specifikované v přílohách tohoto dodatku.
- 2.3. Zdůvodnění změn:

|                        |   |                         |
|------------------------|---|-------------------------|
| Číslo změnového listu  | 5   |                         |
| Popis změny            | Rozšíření kanalizace o nové stoky A-17, A-17a, A-18   |                         |
| Zatřídění změny        | § 222, odst. 4   |                         |
| Odůvodnění změny       | <p>1) V mezidobí po zpracování projektové dokumentace (dále PD) a realizaci díla vznikly v původně nevyužívané části obce nové RD. Tímto vznikl požadavek na jejich připojení na nově budovanou kanalizaci v souladu s původním záměrem napojení, co největšího množství objektů z oblasti, kde se buduje nová kanalizace. Jedná se o novou stoku označenou A-17 a na ni navazující stoku A-17a. Nově navržená část je zaústěna do šachty Š13 na stoce A. Jedná se nově o vedení na parcelách č. 1399, 1400/2, 1403/21, 1403/19, 1403/20, 1403/31.</p> <p>2) Po zpracování PD, při realizaci díla vznikl požadavek majitele p. Nováka na odkanalizování objektu p. č. 422/2 a možnosti případného odkanalizování dalšího pozemku (objektu). Vzhledem k výškovému umístění nemovitosti a přilehlých pozemků vylučující gravitační odkanalizování bylo nutno řešit přečerpávání z místa budoucího svodu splaškových vod, což je označeno jako stoka A-18.</p> |                         |
| <i>Zatřídění změny</i> | <i>Méněpráce</i>   | <i>Vícepráce</i>        |
| § 222, odst. 4         | 0,00 Kč bez DPH   | 2.410.410,10 Kč bez DPH |

**Celková cena díla:**

|                                     |                              |
|-------------------------------------|------------------------------|
| <b>Dle Smlouvy o dílo</b>           | <b>157 128 534,77</b>        |
| Změna ceny dle D2 – méněpráce       | 80 887,90                    |
| Změna ceny dle D2 – vícepráce       | 76 572,66                    |
| <b>Ve znění dodatku č. 2</b>        | <b>157 124 219,53</b>        |
| Změna ceny dle D3 – méněpráce       | 483 814,52                   |
| Změna ceny dle D3 – vícepráce       | 866 750,59                   |
| <b>Ve znění dodatku č. 3:</b>       | <b>157 507 155,60</b>        |
| Změna ceny dle D4 – méněpráce       | 466 666,20                   |
| Změna ceny dle D4 – vícepráce       | 2 848 482,00                 |
| <b>Ve znění dodatku č. 4:</b>       | <b>159 888 971,40</b>        |
| Změna ceny dle D5 – méněpráce       | 0,00                         |
| Změna ceny dle D5 – vícepráce       | 2 410 410,10                 |
| <b><u>Ve znění dodatku č. 5</u></b> | <b><u>162 299 381,50</u></b> |

**III.****Závěrečná ustanovení**

- 3.1. Ostatní ustanovení Smlouvy o dílo se nemění a zůstávají v platnosti a účinnosti.
- 3.2. Tento dodatek včetně jeho příloh tvoří úplnou dohodu mezi smluvními stranami ohledně předmětu dodatku a je nedílnou součástí smlouvy o dílo č. objednatele 85/2021, č. zhotovitele DZ 20010962/Ri ze dne 30.03.2021.
- 3.3. Tento dodatek je vyhotoven v elektronické formě ve formátu PDF/A a podepsaný platnými zaručenými elektronickými podpisy smluvních stran založenými na kvalifikovaných certifikátech. Každá ze smluvních stran obdrží dodatek v elektronické formě s uznávanými elektronickými podpisy smluvních stran.
- 3.4. Tento dodatek nabývá platnosti a účinnosti dnem jeho podpisu oběma smluvními stranami.
- 3.5. Smluvní strany prohlašují, že se pečlivě seznámily s obsahem tohoto dodatku, textu dodatku rozumí, souhlasí se všemi jeho částmi a jsou si vědomy veškerých práv a povinností, z tohoto dodatku vyplývajících, na důkaz toho připojují své podpisy.
- 3.6. Tento dodatek č. 5 ke smlouvě mezi shora uvedenými smluvními stranami byl schválen Zastupitelstvem obce konaném dne 24. 8. 2022 pod číslem usnesení 517/9/27/22.

**IV.****Přílohy dodatku**

Nedílnou součástí tohoto dodatku se stávají následující přílohy:

**Příloha č. 1:** – Změnový list č. 5

**Příloha č. 1a:** – Příloha změnového listu č. 5 – Rozpočty rozšíření kanalizace o nové stoky A-17, A-17a, A-18

**Příloha č. 1b:** – Příloha změnového listu č. 5 – PD – KOORDINAČNÍ SITUACE – 1. ČÁST (vyznačení nových stok)

**Příloha č. 1c:** – Příloha změnového listu č. 5 – Fotodokumentace aktuálního stavu

V Těrlícku dne .....

**Bc. Martin  
Polášek**

Digitálně podepsal  
Bc. Martin Polášek  
Datum: 2022.09.12  
16:45:02 +02'00'

.....  
**Mgr. Bc. Martin Polášek**  
starosta

za objednatele

V Praze dne: .....

**Ing. Václav  
Apolín**

Digitálně podepsal  
Ing. Václav Apolín  
Datum: 2022.09.14  
14:23:48 +02'00'

.....  
**Ing. Václav Apolín**  
ředitel divize 1, Metrostav a.s.  
na základě plné moci  
za zhotovitele

## Doložka konverze z moci úřední do dokumentu v listinné podobě

Tento dokument v listinné podobě, který vznikl pod pořadovým číslem **152281211-108816-220927121305** převedením z dokumentu s názvem **Dodatek č. 5 k SoD.pdf** obsaženého v datové zprávě, skládajícího se z 5 stran, se shoduje s obsahem dokumentu, jehož převedením vznikl.

Autorizovanou konverzí dokumentu se nepotvrzuje správnost a pravdivost údajů obsažených v dokumentu a jejich soulad s právními předpisy.

Vstupní dokument obsažený v datové zprávě byl podepsán vícenásobným zaručeným elektronickým podpisem založeným na certifikátu vydaném kvalifikovaným poskytovatelem a platnost zaručeného elektronického podpisu byla ověřena dne 27.09.2022 v 12:13:15. Zaručený elektronický podpis byl shledán platným (dokument nebyl změněn) a ověření platnosti certifikátu bylo provedeno vůči zveřejněnému seznamu zneplatněných certifikátů vydanému k datu 27.09.2022 11:00:58. Údaje o zaručeném elektronickém podpisu č. 1: číslo kvalifikovaného certifikátu **01 57 16 1A**, kvalifikovaný certifikát byl vydán kvalifikovaným poskytovatelem **PostSignum Qualified CA 4, Česká pošta, s.p.** pro podepisující osobu **Bc. Martin Polášek, 1, Obec Těrlicko**. Uznávaný elektronický podpis byl označen platným kvalifikovaným časovým razítkem nebo kvalifikovaným elektronickým časovým razítkem vydaným kvalifikovaným poskytovatelem. Platnost časového razítka byla ověřena dne 27.09.2022 v 12:13:15. Údaje o časovém razítku: datum a čas **12.09.2022 16:45:04**, číslo kvalifikovaného certifikátu pro časové razítko **01 40 72 02**, časové razítko bylo vydáno kvalifikovaným poskytovatelem **PostSignum Qualified CA 5, Česká pošta, s.p.**

Vstupní dokument obsažený v datové zprávě byl podepsán vícenásobným kvalifikovaným elektronickým podpisem a platnost kvalifikovaného elektronického podpisu byla ověřena dne 27.09.2022 v 12:13:15. Kvalifikovaný elektronický podpis byl shledán platným ve smyslu ověření integrity dokumentu, tzn., dokument nebyl změněn, a ověření platnosti kvalifikovaného certifikátu pro elektronický podpis bylo provedeno vůči zveřejněnému seznamu zneplatněných certifikátů vydanému k datu 27.09.2022 11:00:58. Údaje o kvalifikovaném elektronickém podpisu č. 2: číslo kvalifikovaného certifikátu pro elektronický podpis **01 52 07 0A**, kvalifikovaný certifikát pro elektronický podpis byl vydán kvalifikovaným poskytovatelem služeb vytvářejících důvěru **PostSignum Qualified CA 4, Česká pošta, s.p.** pro podepisující osobu **Ing. Václav Apolín, Divize 1, 562749, Metrostav a.s.** Elektronický podpis nebyl označen časovým razítkem.

Vystavil: **Obec Těrlicko**  
Pracoviště: **Obec Těrlicko**  
**Těrlicko dne 27.09.2022**

**Jméno, příjmení a podpis osoby, která autorizovanou konverzi dokumentu provedla:**  
**RADKA KOZIORKOVÁ**

**Otisk úředního razítka:**



**152281211-108816-220927121305**

### **Poznámka:**

*V době od uveřejnění seznamu zneplatněných certifikátů, vůči kterému byla ověřována platnost certifikátu 01 52 07 0A, do provedení autorizované konverze dokumentů mohlo dojít k zneplatnění certifikátu.*

*Kontrolu této doložky lze provést v centrální evidenci doložek přístupné způsobem umožňujícím dálkový přístup na adrese <https://www.czechpoint.cz/overovacidolozky>.*

## ZMĚNOVÝ LIST 05

|                            |                                                                                                  |
|----------------------------|--------------------------------------------------------------------------------------------------|
| Označení změnového listu   | Rozšíření kanalizace o nové stoky A-17, A-17a, A-18                                              |
| Datum                      | 29.07.2022                                                                                       |
| Název stavby               | Výstavba kanalizace Těrlicko - Hradiště                                                          |
| Registrační číslo projektu | Smlouva č. 1190400050 o poskytnutí podpory ze Státního fondu životního prostředí České Republiky |
| Název objednatele          | Obec Těrlicko , Májová 474/16, Těrlicko - Horní Těrlicko, 735 42                                 |
| Název zhotovitele          | Metrostav a.s. , Koželužská 2450/4, Libeň, 180 00 Praha 8                                        |
| Číslo smlouvy o dílo       | investora: 85/2021, zhotovitele: DZ 20010962/Ve ze dne 30.3.2021                                 |
| TDI                        | Ing. Pavel Srkal, ASA expert a.s.                                                                |
| AD                         | Ing. Jana Kalužíková, AWT- Rekultivace a.s.                                                      |

Podepsaní zmocněnci potvrzují v souladu se smlouvou o dílo tuto změnu rozsahu díla:

**- předmět změny:**

- 1) Změnový list projektové dokumentace (dále PD) změna stavby před dokončením (dále ZSDP) - revize 13
- 2) Změnový list PD ZSDP - revize 14

**- popis a zdůvodnění změny:**

- 1) V mezidobí po zpracování projektové dokumentace (dále PD) a realizaci díla vznikly v původně nevyužívané části obce nové RD. Tímto vznikl požadavek na jejich připojení na nově budovanou kanalizaci v souladu s původním záměrem napojení, co největšího množství objektů z oblasti, kde se buduje nová kanalizace. Jedná se o novou stoku označenou A-17 a na ni navazující stoku A-17a. Nově navržená část je zaústěna do šachty Š13 na stoce A. Jedná se nově o vedení na parcelách č. 1399, 1400/2, 1403/21, 1403/19, 1403/20, 1403/31.
- 2) Po zpracování PD, při realizaci díla vznikl požadavek majitele p. Nováka na odkanalizování objektu p. č. 422/2 a možnosti případného odkanalizování dalšího pozemku (objektu). Vzhledem k výškovému umístění nemovitosti a přilehlých pozemků vylučující gravitační odkanalizování bylo nutno řešit přečerpávání z místa budoucího svodu splaškových vod, což je označeno jako stoka A-18.

Vazba na zákon č. 134/2016 Sb. o zadávání veřejných zakázek ve znění pozdějších změn § 222, změna závazku ze smlouvy na veř. zakázku: Jedná se o odstavec 4 § 222.

**Stanovisko technického dozoru stavby:**

Jedná se o požadavek vzniklý po zpracování PD, kdy dojde ke snížení ekologické zátěže odkanalizováním splaškových vod z nově budovaných rodinných domů v této oblasti, přičemž toto nyní ještě lze zakomponovat do realizace. Jedná se o dodatečný náklad, zvětšení rozsahu odkanalizování počtu ekvivalentních obyvatel. Se změnami v uvedeném rozsahu souhlasím.

Za TDS Ing. Pavel Srkal.


**Stanovisko projektanta stavby:**

V době zpracování PD nebylo možné zpracovat tyto části kanalizačních stok, protože objekty buď neexistovaly, nebo majitelé o odkanalizování neměli zájem. S rozšířením kanalizace o uvedené stoky souhlasím.

Za AD Ing. Jana Kalužíková.

**Přílohy:**

- 1) Rozpočty rozšíření kanalizace o nové stoky A-17, A-17a, A-18
- 2) PD – KOORDINAČNÍ SITUACE – 1. ČÁST (vyznačení nových stok)
- 3) Fotodokumentace aktuálního stavu
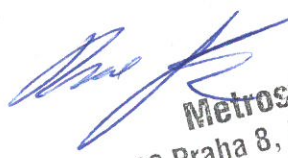
|   |   |
|---|---|
| Cena méně prací bez DPH:<br><b>0,00 Kč</b>   | Cena více prací bez DPH:<br><b>2 410 410,10 Kč</b>   |
| Výsledná cena změny bez DPH:<br><b>2 410 410,10 Kč</b>   | Nově sjednaná lhůta dokončení díla:<br><b>Platí termín dokončení díla dle původní SoD.</b>   |
| Veškeré práce budou splňovat podmínky smlouvy o dílo a budou provedeny ve stejné úrovni co do jakosti materiálů, provedení apod. tak, jak požaduje nebo předpokládá projektová dokumentace stavby pro celé dílo. |   |
| Podpis zmocněnce objednatele:<br>Mgr. Bc. Martin Polášek<br>                                                                    | Podpis zmocněnce zhotovitele:<br>Pavel Szmek<br><br><b>Metrostav a.s.</b><br>180 00 Praha 8, Koželužská 2450/4<br>IČ 00 01 49 15<br>(0139) |
| Datum: 29.7.2022   | Datum: 29.7.2022   |



# Výstavba kanalizace Hradiště - Těrlícko

Datum: 29.7.2022

Zadavatel: Obec Těrlícko - Májová 474/16, Těrlícko - Horní Těrlícko, 735 42  
 Projektant: Metrostav a.s., Koželužská 2450/4, Libeň, 180 00 Praha 8  
 Zhotovitel: AWIT REKULTIVACE a.s., Dělnická 41/884, 73565 Havířov - Prostřední Suchá  
 TDS: ASA expert a.s., Lešetínská 626/24, Ostrava, 719 00

| druh prací |   | méně práce / bez D | méně práce /vč. DPH | více práce /bez DPH | více práce/vč. DPH | rozdlíl bez DPH | poznámka |
|------------|---|--------------------|---------------------|---------------------|--------------------|-----------------|----------|
| ZL 01      | SO 01 - Stoka A4 -C změna trasy kanalizace na parcele p.Owcarzy ZSPD č.1 IO 01, IO 02, IO 03 VÝSTAVBA VODOVODNÍHO RADU         | -80 887,90         | -97 874,36          | 76 572,66           | 92 652,92          | -4 315,24       |          |
| ZL 02      | UL Z KOPCE - SO.03.přeložka vodov řadu                                                                                         | -149 655,96        | -181 083,71         | 529 032,65          | 640 129,51         | 379 376,69      |          |
| ZL 03      | ZSPD REVIZE PD 2-6 A 8 (SO 01 - DINELLI šachty, Jurczygova, Válek, Kačor, Burysz, Okadly, revize PD 2-6 a 8) + průrústek Kačor | -334 158,56        | -404 331,86         | 337 717,94          | 408 638,71         | 3 559,38        |          |
| ZL 04      | Skalní vrtání na stoe A mezi S39 - S42                                                                                         | -466 666,20        | -564 666,10         | 2 848 482,00        | 3 446 663,22       | 2 381 815,80    |          |
| ZL 05      | Rozšíření kanalizace o nové stoky A-17, A-17a, A-18                                                                            | 0,00               | 0,00                | 2 410 410,10        | 2 916 596,22       | 2 410 410,10    |          |
| SOUČET     |   | -1 031 368,62      | 0,00                | 6 202 215,35        | 0,00               | 5 170 846,73    |          |

## REKAPITULACE STAVBY

Kód: 17A020  
Stavba: VÝSTAVBA KANALIZACE TĚRLICKO - HRADIŠTĚ\_změny  
ZL 05 - Rozšíření kanalizace o nové stoky A-17, A-17a, A-18

KSO:  
Místo:

CC-CZ:  
Datum: 21.06.2022

Zadavatel:

IČ:  
DIČ:

Uchazeč:

Metrostav a.s. , Koželužská 2450/4, Libeň, 180 00 Praha 8

IČ: Vyplň údaj  
DIČ: Vyplň údaj

Projektant:

IČ:  
DIČ:

Zpracovatel:

IČ:  
DIČ:

Poznámka:

ZM13 - Změnový list PD ZSDP - revize 13

Cena bez DPH

2 057 846,89

|              |            |              |            |
|--------------|------------|--------------|------------|
| DPH základní | Sazba daně | Základ daně  | Výše daně  |
| snižena      | 21,00%     | 2 034 203,37 | 427 182,71 |
|              | 15,00%     | 0,00         | 0,00       |

Cena s DPH

v

CZK

2 485 029,60

Projektant

Zpracovatel

Datum a podpis:

Razítko

Datum a podpis:

Razítko

Objednavatel

Uchazeč

Datum a podpis:

Razítko

Datum a podpis:

Razítko

## REKAPITULACE OBJEKTŮ STAVBY A SOUPISŮ PRACÍ

Kód: 17A020

**Stavba:** VÝSTAVBA KANALIZACE TĚRLICKO - HRADIŠTĚ\_změny  
ZL 05 - Rozšíření kanalizace o nové stoky A-17, A-17a, A-18

Místo:

Zadavatel:

Uchazeč:

Metrostav a.s. , Koželužská 2450/4, Libeň, 180 00 Praha 8

Datum:

21.06.2022

Projektant:

Zpracovatel:

| Kód                       | Popis                            | Cena bez DPH [CZK]  | Cena s DPH [CZK]    |
|---------------------------|----------------------------------|---------------------|---------------------|
| <b>Náklady z rozpočtů</b> |                                  |                     |                     |
| ZM13                      | Změnový list PD ZSDP - revize 13 | <b>2 057 846,89</b> | <b>2 485 029,60</b> |
|                           |                                  | 2 057 846,89        | 2 485 029,60        |

## REKAPITULACE ČLENĚNÍ SOUPISU PRACÍ

Stavba: VÝSTAVBA KANALIZACE TĚRLICKO - HRADIŠTĚ\_změny  
ZL 05 - Rozšíření kanalizace o nové stoky A-17, A-17a, A-18

Objekt: **ZM13 - Změnový list PD ZSDP - revize 13**

Místo:

Datum: 21.06.2022

Zadavatel: Obec Těrlícko, Májová 474/16, Těrlícko - Horní Těrlícko, 735 42

Projektant:

Uchazeč: Metrostav a.s., Koželužská 2450/4, Libeň, 180 00 Praha 8

Zpracovatel:

| Kód dílu - Popis | Cena celkem [CZK] |
|------------------|-------------------|
|------------------|-------------------|

### Náklady ze soupisu prací

**2 057 846,89**

#### HSV - Práce a dodávky HSV

**2 057 846,89**

|                                         |              |
|-----------------------------------------|--------------|
| 1 - Zemní práce                         | 692 470,14   |
| 4 - Vodorovné konstrukce                | 7 837,84     |
| 5 - Komunikace pozemní                  | 22 773,08    |
| 8 - Trubní vedení                       | 1 320 804,06 |
| 9 - Ostatní konstrukce a práce, bourání | 13 961,77    |

## SOUPIS PRACÍ

Stavba: VÝSTAVBA KANALIZACE TĚRLICKO - HRADIŠTĚ\_změny  
ZL 05 - Rozšíření kanalizace o nové stoky A-17, A-17a, A-18

Objekt: **ZM13 - Změnový list PD ZSDP - revize 13**

Místo:

Datum: 21.06.2022

Zadavatel:

Projektant:

Uchazeč: Metrostav a.s., Koželužská 2450/4, Libeň, 180 00 Praha 8

Zpracovatel:

| PČ   | Typ | Kód             | Popis                                                             | MJ | Množství | J cena [CZK] | Cena celkem [CZK]   | Cenová soustava |
|---|-----|-----------------|-------------------------------------------------------------------|----|----------|--------------|---------------------|-----------------|
| <b>Náklady soupisu celkem</b>   |     |                 |                                                                   |    |          |              | <b>2 057 846,89</b> |                 |
| <b>D HSV Práce a dodávky HSV</b>   |     |                 |                                                                   |    |          |              | <b>2 057 846,89</b> |                 |
| <b>D 1 Zemní práce</b>   |     |                 |                                                                   |    |          |              | <b>692 470,14</b>   |                 |
| 301   | K   | 121101101R_SO01 | Sejmutí ornice s přemístěním na vzdálenost do 50 m                | m3 | 21,464   | 33,12        | 710,94              | SOD             |
| PP do 50 m   |     |                 |                                                                   |    |          |              |                     |                 |
| VV (100,5*1,2*0,15)+((0,6*1,8*0,15)*3)+(3,5*5,5*0,15)   |     |                 |                                                                   |    |          |              | 21,464              |                 |
| 231   | K   | 121101101R_SO02 | Sejmutí ornice s přemístěním na vzdálenost do 50 m                | m3 | 6,000    | 33,12        | 198,73              | SOD             |
| PP do 50 m   |     |                 |                                                                   |    |          |              |                     |                 |
| VV (40*1*0,15)   |     |                 |                                                                   |    |          |              | 6,000               |                 |
| 200   | K   | 131201202R_SO01 | Hloubení jam zapažených v hornině tř. 3 objemu do 1000 m3         | m3 | 38,500   | 361,89       | 13 932,89           | SOD             |
| PP Hloubení zapažených jam a zářezu s urovnáním dna do předepsaného profilu a snátku v hornině tř. 3 hloub. 100 do 1 000 m3                                 |     |                 |                                                                   |    |          |              |                     |                 |
| VV "v zeleni"   |     |                 |                                                                   |    |          |              |                     |                 |
| VV (3,5*5*2,2)   |     |                 |                                                                   |    |          |              | 38,500              |                 |
| 201   | K   | 131201209_SO01  | Příplatek za lepivost u hloubení jam zapažených v hornině tř. 3   | m3 | 38,500   | 34,97        | 346,15              | SOD             |
| PP Hloubení zapažených jam a zářezu s urovnáním dna do předepsaného profilu a snátku. Příplatek k cenám za lepivost horniny tř. 3                           |     |                 |                                                                   |    |          |              |                     |                 |
| 312   | K   | 132201202_SO01  | Hloubení rýh š do 2000 mm v hornině tř. 3 objemu do 1000 m3       | m3 | 297,870  | 429,00       | 127 786,23          | URS 22/I        |
| PP Hloubení zapažených i nezapažených rýh šířky přes 500 do 2 000 mm s urovnáním dna do předepsaného profilu a snátku v hornině tř. 3 hloub. 100 do 1000 m3 |     |                 |                                                                   |    |          |              |                     |                 |
| VV (100,5*1,2*2,25)+((1,8*0,6*2,25)*4)+(7*1,2*2)   |     |                 |                                                                   |    |          |              | 297,870             |                 |
| 310   | K   | 132201209R_SO01 | Příplatek za lepivost k hloubení rýh š do 2000 mm v hornině tř. 3 | m3 | 297,870  | 26,80        | 7 981,55            | SOD             |
| PP za lepivost horniny tř. 3   |     |                 |                                                                   |    |          |              |                     |                 |
| 232   | K   | 132201201R_SO02 | Hloubení rýh š do 2000 mm v hornině tř. 3 objemu do 100 m3        | m3 | 93,600   | 412,31       | 38 592,17           | SOD             |
| PP Hloubení zapažených i nezapažených rýh šířky přes 500 do 2 000 mm s urovnáním dna do předepsaného profilu a snátku v hornině tř. 3 hloub. 100 do 1000 m3 |     |                 |                                                                   |    |          |              |                     |                 |
| VV (40*1*2,15)+(4*1*1,9)   |     |                 |                                                                   |    |          |              | 93,600              |                 |
| 233   | K   | 132201209R_SO02 | Příplatek za lepivost k hloubení rýh š do 2000 mm v hornině tř. 3 | m3 | 93,600   | 26,80        | 2 508,05            | SOD             |
| PP za lepivost horniny tř. 3   |     |                 |                                                                   |    |          |              |                     |                 |
| 313   | K   | 151101102R_SO01 | Zřízení příložného pažení a rozeprání stěn rýh hl do 4 m          | m2 | 473,000  | 188,70       | 89 255,10           | SOD             |
| PP do 4 m   |     |                 |                                                                   |    |          |              |                     |                 |
| VV (2*107,5*2,2)   |     |                 |                                                                   |    |          |              | 473,000             |                 |
| 234   | K   | 151101102R_SO02 | Zřízení příložného pažení a rozeprání stěn rýh hl do 4 m          | m2 | 193,600  | 188,70       | 36 532,32           | SOD             |
| PP do 4 m   |     |                 |                                                                   |    |          |              |                     |                 |
| VV (2*44*2,2)   |     |                 |                                                                   |    |          |              | 193,600             |                 |
| 314   | K   | 151101112R_SO01 | Odstranění příložného pažení a rozeprání stěn rýh hl do 4 m       | m2 | 473,000  | 96,24        | 45 520,10           | SOD             |
| PP přes 2 do 4 m   |     |                 |                                                                   |    |          |              |                     |                 |
| 235   | K   | 151101112R_SO02 | Odstranění příložného pažení a rozeprání stěn rýh hl do 4 m       | m2 | 193,600  | 96,24        | 18 631,48           | SOD             |



|     |   |   |   |    |              |           |                |
|-----|---|---|---|----|--------------|-----------|----------------|
| VV  |   | 40*1   | 40,000   |    |              |           |                |
| 325 | K | 181411121R_SO01   | Založení lučního trávníku výsevem plochy do 1000 m2 v rovině a ve svahu do 1:5                                                                           | m2 | 143,090      | 5,32      | 760,80 SOD     |
| PP  |   | Založení trávníku na půdě předem připravené plochy do 1000 m2 výsevem účelně řezaných kůlníků v rovině nebo na svahu do 1:5                                   |   |    |              |           |                |
| 245 | K | 181411121R_SO02   | Založení lučního trávníku výsevem plochy do 1000 m2 v rovině a ve svahu do 1:5                                                                           | m2 | 40,000       | 5,32      | 212,68 SOD     |
| PP  |   | Založení trávníku na půdě předem připravené plochy do 1000 m2 výsevem účelně řezaných kůlníků v rovině nebo na svahu do 1:5                                   |   |    |              |           |                |
| D   |   | 4   | Vodorovné konstrukce   |    | 7 837,84     |           |                |
| 289 | K | 452311131_SO01   | Podkladní desky z betonu prostého tř. C 12/15 otevřený výkop                                                                                             | m3 | 1,280        | 2 717,28  | 3 478,12 SOD   |
| PP  |   | Podkladní a zajišťovací konstrukce z betonu prostého v otevřeném výkopu                                                                                       |   |    |              |           |                |
| VV  |   | desky nově natřené, stěrka a dřevná zhiatka z řadenoú tř. C 12/15                                                                                             |   |    |              |           |                |
| VV  |   | "šachty DN1000 beton" (1,6*1,6*0,1)*5   |   |    |              |           |                |
| VV  |   | Součet   |   |    |              |           |                |
| 291 | K | 452351101_SO01   | Bednění podkladních desek nebo bloků nebo sedlového lože otevřený výkop                                                                                  | m2 | 12,800       | 340,60    | 4 359,72 SOD   |
| PP  |   | Bednění podkladních a zajišťovacích konstrukcí v otevřeném výkopu desek nebo sedlových loží nově natřené, stěrka a dřevná zhiatka                             |   |    |              |           |                |
| VV  |   | "šachty DN1000 beton" (1,6*0,4*4)*5   |   |    |              |           |                |
| VV  |   | Součet   |   |    |              |           |                |
| D   |   | 5   | Komunikace pozemní   |    | 22 773,08    |           |                |
| 290 | K | 564231111_SO01   | Podklad nebo podsyp ze šterkopisku ŠP tl 100 mm   | m2 | 14,180       | 89,54     | 1 269,73 SOD   |
| PP  |   | Podklad nebo podsyp ze šterkopisku ŠP s rozprostřením, vřicemím a zhuťnáním, po zhuťnání tl. 100 mm                                                           |   |    |              |           |                |
| VV  |   | "šachty DN1000 beton" (1,6*1,6*0,1)*5   |   |    |              |           |                |
| VV  |   | "potrubí" 107,5*1,2*0,1   |   |    |              |           |                |
| VV  |   | Součet   |   |    |              |           |                |
| 246 | K | 564231111R_SO02   | Podklad nebo podsyp ze šterkopisku ŠP tl 100 mm   | m2 | 44,113       | 89,54     | 3 950,04 SOD   |
| PP  |   | Podklad nebo podsyp ze šterkopisku ŠP s rozprostřením, vřicemím a zhuťnáním, po zhuťnání tl. 100 mm                                                           |   |    |              |           |                |
| VV  |   | "šachty DN425" (0,75*0,75*0,1)*2   |   |    |              |           |                |
| VV  |   | "připojky" (44*1)   |   |    |              |           |                |
| VV  |   | Součet   |   |    |              |           |                |
| 293 | K | 564581111R_SO01   | Zřízení podsypu nebo podkladu ze sypaniny tl 500 mm   | m2 | 19,250       | 27,46     | 528,63 SOD     |
| PP  |   | Zřízení podsypu nebo podkladu ze sypaniny s rozprostřením, vřicemím, a zhuťnáním, po zhuťnání tl. 500 mm                                                      |   |    |              |           |                |
| P   |   | Poznamánka k poloze   |   |    |              |           |                |
| VV  |   | "protlak -0,5m" (3,5*5,5)*1   |   |    |              |           |                |
| VV  |   | Součet   |   |    |              |           |                |
| 294 | K | 564851114_SO01   | Podklad ze šterkordtře ŠD tl 180 mm   | m2 | 9,480        | 112,39    | 1 065,43 SOD   |
| PP  |   | Podklad ze šterkordtře ŠD s rozprostřením a zhuťnáním, po zhuťnání tl. 180 mm                                                                                 |   |    |              |           |                |
| P   |   | Poznamánka k poloze   |   |    |              |           |                |
| VV  |   | "se zhuťnáním na R0 MPa   |   |    |              |           |                |
| 308 | K | 564851114_SO02   | Podklad ze šterkordtře ŠD tl 180 mm   | m2 | 4,000        | 112,39    | 449,55 SOD     |
| PP  |   | Podklad ze šterkordtře ŠD s rozprostřením a zhuťnáním, po zhuťnání tl. 180 mm                                                                                 |   |    |              |           |                |
| P   |   | Poznamánka k poloze   |   |    |              |           |                |
| VV  |   | "se zhuťnáním na R0 MPa   |   |    |              |           |                |
| 295 | K | 565155111_SO01   | Asfaltový beton vrstva podkladní ACP 16 (obalované kamenivo OKS) tl 70 mm š do 3 m                                                                       | m2 | 9,480        | 388,09    | 3 679,14 SOD   |
| PP  |   | Asfaltový beton vrstva podkladní ACP 16 (obalované kamenivo střednězrné OKS) s rozprostřením a zhuťnáním v rovině šířky do 3 m, po zhuťnání tl. 70 mm         |   |    |              |           |                |
| 307 | K | 565155111_SO02   | Asfaltový beton vrstva podkladní ACP 16 (obalované kamenivo OKS) tl 70 mm š do 3 m                                                                       | m2 | 4,000        | 388,09    | 1 552,38 SOD   |
| PP  |   | Asfaltový beton vrstva podkladní ACP 16 (obalované kamenivo střednězrné OKS) s rozprostřením a zhuťnáním v rovině šířky do 3 m, po zhuťnání tl. 70 mm         |   |    |              |           |                |
| 296 | K | 567122114_SO01   | Podklad ze směsi stmelené cementem SC C 8/10 (KSC I) tl 150 mm                                                                                           | m2 | 9,480        | 299,09    | 2 835,37 SOD   |
| PP  |   | Podklad ze směsi stmelené cementem bez dilatčních spár, s rozprostřením a zhuťnáním SC C 8/10 (KSC I), po zhuťnání tl. 150 mm                                 |   |    |              |           |                |
| 306 | K | 567122114_SO02   | Podklad ze směsi stmelené cementem SC C 8/10 (KSC I) tl 150 mm                                                                                           | m2 | 4,000        | 299,09    | 1 196,36 SOD   |
| PP  |   | Podklad ze směsi stmelené cementem bez dilatčních spár, s rozprostřením a zhuťnáním SC C 8/10 (KSC I), po zhuťnání tl. 150 mm                                 |   |    |              |           |                |
| 297 | K | 573191111_SO01   | Nátěr infiltrační kationaktivní v množství emulzi 1 kg/m2                                                                                                | m2 | 9,480        | 17,55     | 166,37 SOD     |
| PP  |   | Nátěr infiltrační kationaktivní emulzi v množství 1,00 kg/m2                                                                                                  |   |    |              |           |                |
| 305 | K | 573191111_SO02   | Nátěr infiltrační kationaktivní v množství emulzi 1 kg/m2                                                                                                | m2 | 4,000        | 17,55     | 70,20 SOD      |
| PP  |   | Nátěr infiltrační kationaktivní emulzi v množství 1,00 kg/m2                                                                                                  |   |    |              |           |                |
| 298 | K | 573211111_SO01   | Postřik živичný spojovací z asfaltu v množství do 0,70 kg/m2                                                                                             | m2 | 18,960       | 8,27      | 156,79 SOD     |
| PP  |   | od 0,50 do 0,70 kg/m2   |   |    |              |           |                |
| 304 | K | 573211111_SO02   | Postřik živичný spojovací z asfaltu v množství do 0,70 kg/m2                                                                                             | m2 | 8,000        | 8,27      | 66,16 SOD      |
| PP  |   | od 0,50 do 0,70 kg/m2   |   |    |              |           |                |
| 299 | K | 577134111_SO01   | Asfaltový beton vrstva obrusná ACO 11 (ABS) tř. I tl 40 mm š do 3 m z nemodifikovaného asfaltu                                                           | m2 | 4,000        | 248,14    | 992,56 SOD     |
| PP  |   | Asfaltový beton vrstva obrusná ACO 11 (ABS) s rozprostřením a se zhuťnáním z nemodifikovaného asfaltu v rovině šířky do 3 m tl. I po zhuťnání 4*1             |   |    |              |           |                |
| VV  |   | 4*1   |   |    |              |           |                |
| 302 | K | 577134111_SO02   | Asfaltový beton vrstva obrusná ACO 11 (ABS) tř. I tl 40 mm š do 3 m z nemodifikovaného asfaltu                                                           | m2 | 9,480        | 248,14    | 2 352,37 SOD   |
| PP  |   | Asfaltový beton vrstva obrusná ACO 11 (ABS) s rozprostřením a se zhuťnáním z nemodifikovaného asfaltu v rovině šířky do 3 m tl. I po zhuťnání 7*1,2+(1,8*0,6) |   |    |              |           |                |
| VV  |   | 9,480   |   |    |              |           |                |
| 300 | K | 599142111_SO01   | Úprava záhlavky dilatčních nebo pracovních spár   | m  | 14,000       | 111,00    | 1 554,00 SOD   |
| PP  |   | přes 20 do 40 mm   |   |    |              |           |                |
| P   |   | Poznamánka k poloze   |   |    |              |           |                |
| VV  |   | natečeno proramem autocad z přílohy sčítací stavby   |   |    |              |           |                |
| 303 | K | 599142111_SO02   | Úprava záhlavky dilatčních nebo pracovních spár   | m  | 8,000        | 111,00    | 888,00 SOD     |
| PP  |   | přes 20 do 40 mm   |   |    |              |           |                |
| P   |   | Poznamánka k poloze   |   |    |              |           |                |
| VV  |   | natečeno proramem autocad z přílohy sčítací stavby   |   |    |              |           |                |
| D   |   | 8   | Trubní vedení   |    | 1 320 804,06 |           |                |
| 221 | K | 141721112R_SO01   | Zemní protlak průměru D280 mm v hornině tř 3, půdorysná délka kanalizace, zhotovitel připočte další potřebné pracovní rezervy a připočet za šikmou délku | m  | 30,000       | 2 641,80  | 79 254,00 SOD  |
| PP  |   | Zemní protlak průměru D280 mm v hornině tř 3, půdorysná délka kanalizace, zhotovitel připočte další potřebné pracovní rezervy a připočet za                   |   |    |              |           |                |
| 256 | K | 141721119R_SO01   | Vrtání valivými dlaty pro potrubí z PP DN 300mm   | m  | 30,000       | 14 985,00 | 449 550,00 SOD |
| PP  |   | Připatek za vrtání valivými dlaty pro potrubí z PP DN 300mm                                                                                                   |   |    |              |           |                |

|     |   |                 |   |      |         |           |            |          |
|-----|---|-----------------|---|------|---------|-----------|------------|----------|
| 280 | K | 230170005R_SO01 | Tlakové zkoušky těsnosti potrubí - příprava DN do 350   | sada | 1,000   | 5 255,30  | 5 255,30   | SOD      |
| PP  |   |                 | Příprava pro zkoušku těsnosti potrubí DN přes 200 do 350   |      |         |           |            |          |
| 285 | K | 230170005R_SO02 | Tlakové zkoušky těsnosti potrubí - příprava DN do 350   | sada | 1,000   | 5 255,30  | 5 255,30   | SOD      |
| PP  |   |                 | Příprava pro zkoušku těsnosti potrubí DN přes 200 do 350   |      |         |           |            |          |
| 281 | K | 230170015R_SO02 | Tlakové zkoušky těsnosti potrubí - zkouška DN do 350   | m    | 44,000  | 42,93     | 1 889,13   | SOD      |
| PP  |   |                 | Zkouška těsnosti potrubí DN přes 200 do 350   |      |         |           |            |          |
| 230 | K | 230170015R_SO01 | Tlakové zkoušky těsnosti potrubí - zkouška DN do 350   | m    | 137,500 | 42,93     | 5 903,54   | SOD      |
| PP  |   |                 | Zkouška těsnosti potrubí DN přes 200 do 350   |      |         |           |            |          |
| 268 | K | 871313121R_SO02 | Montáž kanalizačního potrubí z PVC-U otevřený výkop D 160   | m    | 44,000  | 130,20    | 5 728,93   | SOD      |
| PP  |   |                 | Montáž kanalizačního potrubí z PVC-U otevřený výkop D 160   |      |         |           |            |          |
| 269 | M | 28611106_SO02   | trubka kanalizační PVC-U 160x5,5x6000 mm SN 12   | m    | 44,000  | 211,41    | 9 302,07   | SOD      |
| PP  |   |                 | trubka kanalizační PVC-U 160x5,5x6000 mm SN 12   |      |         |           |            |          |
| P   |   |                 | Poznámka k položce:<br>Horní část se zvláštními ráznými podmínkami a uzavírkami s hrdly na potrubí z PVC-U                                                                               |      |         |           |            |          |
| 286 | K | 871363121_SO01  | Montáž kanalizačního potrubí svařovaných D 280 otevřený výkop, půdorysná délka kanalizace, zhotovitel připočte další potřebné pracovní rezervy a připočet za šířkou délku otevřený výkop | m    | 107,500 | 165,00    | 17 737,50  | URS 22/1 |
| PP  |   |                 | Montáž kanalizačního potrubí z plastu z tvrdého PVC těsněných gumovým kroužkem v otevřeném výkopu ve sklonu do 20,34 DN 250                                                              |      |         |           |            |          |
| 287 | M | 28617039_SO01   | trubka kanalizační PP pinostěnná tlivstvá DN 250x6000 mm SN 12   | m    | 107,500 | 1 610,00  | 173 075,00 | URS 22/1 |
| PP  |   |                 | trubka kanalizační PP pinostěnná tlivstvá DN 250x6000 mm SN 12   |      |         |           |            |          |
| 222 | K | 871364202R_SO01 | Montáž kanalizačního potrubí svařovaných D 280, půdorysná délka kanalizace, zhotovitel připočte další potřebné pracovní rezervy a připočet za šířkou délku                               | m    | 30,000  | 268,90    | 8 066,93   | SOD      |
| PP  |   |                 | Montáž kanalizačního potrubí svařovaných D 280, půdorysná délka kanalizace, zhotovitel připočte další potřebné pracovní rezervy a připočet za šířkou délku                               |      |         |           |            |          |
| P   |   |                 | Poznámka k položce:<br>Horní část se zvláštními ráznými podmínkami a uzavírkami s hrdly na potrubí z PVC-U                                                                               |      |         |           |            |          |
| 223 | M | 28613368R_SO01  | Potrubí z PE 100 RC s ochranným pláštěm z PP (typ 3), dimenze De 280/DN 247, SDR 17   | m    | 30,000  | 1 330,89  | 39 926,70  | SOD      |
| PP  |   |                 | Potrubí z PE 100 RC s ochranným pláštěm z PP (typ 3), dimenze De 280/DN 247, SDR 17   |      |         |           |            |          |
| P   |   |                 | Poznámka k položce:<br>Potrubí s ochranným pláštěm z PP (typ 3), dimenze De 280/DN 247, SDR 17                                                                                           |      |         |           |            |          |
| 270 | K | 877310310R_SO02 | Montáž tvarovek na kanalizačním potrubí D 160   | kus  | 7,000   | 208,51    | 1 459,59   | SOD      |
| PP  |   |                 | Montáž tvarovek na kanalizačním potrubí D 160   |      |         |           |            |          |
| 271 | M | 28614744_SO02   | objímka přesuvná 160mm   | kus  | 2,000   | 210,90    | 421,80     | SOD      |
| PP  |   |                 | objímka přesuvná 160mm   |      |         |           |            |          |
| 272 | M | 28614781_SO02   | záslepka 160mm   | kus  | 5,000   | 183,15    | 915,75     | SOD      |
| PP  |   |                 | záslepka 160mm   |      |         |           |            |          |
| 283 | K | 877360430R_SO01 | Montáž přesuvek na kanalizačním potrubí D 280   | kus  | 5,000   | 331,17    | 1 655,84   | SOD      |
| PP  |   |                 | Montáž přesuvek na kanalizačním potrubí D 280   |      |         |           |            |          |
| P   |   |                 | Poznámka k položce:<br>v místech namontování potrubí do šachet s uvolněním s montáží kolien                                                                                              |      |         |           |            |          |
| 284 | M | 28614746R_SO01  | objímka přesuvná 280mm   | kus  | 5,000   | 1 999,33  | 9 996,66   | SOD      |
| PP  |   |                 | objímka přesuvná 280mm   |      |         |           |            |          |
| 282 | K | 892312121_SO02  | Tlaková zkouška vzduchem potrubí DN 150 těsnícím vakem ucpávkovým   | úsek | 7,000   | 646,30    | 4 524,08   | SOD      |
| PP  |   |                 | Tlakové zkoušky vzduchem těsnícími vaky ucpávkovými DN 150   |      |         |           |            |          |
| 266 | K | 892362121_SO01  | Tlaková zkouška vzduchem potrubí DN 250 těsnícím vakem ucpávkovým   | úsek | 5,000   | 925,57    | 4 627,87   | SOD      |
| PP  |   |                 | Tlakové zkoušky vzduchem těsnícími vaky ucpávkovými DN 250   |      |         |           |            |          |
| 216 | K | 894118001R_SO01 | Příplatek ZKD 0,60 m výšky vstupu na potrubí   | kus  | 10,000  | 1 556,78  | 15 567,75  | SOD      |
| PP  |   |                 | Sachty kanalizační zděné Příplatek k cenám za každých dalších 0,60 m výšky vstupu   |      |         |           |            |          |
| 261 | K | 894211121_SO01  | Šachty kanalizační kruhové z prostého betonu na potrubí DN 250 nebo 300 dno beton tř. C 25/30                                                                                            | kus  | 5,000   | 10 378,50 | 51 892,50  | SOD      |
| PP  |   |                 | Sachty kanalizační z prostého betonu výšky vstupu do 1,50 m kruhové s odtěněním dna betonem tř. C 25/30, na potrubí DN 250 nebo 300                                                      |      |         |           |            |          |
| 259 | K | 894411121_SO01  | Zřízení šachet kanalizačních z betonových dílců na potrubí DN nad 200 do 300 dno beton tř. C 25/30                                                                                       | kus  | 5,000   | 10 567,20 | 52 836,00  | SOD      |
| PP  |   |                 | Zřízení šachet kanalizačních z betonových dílců na potrubí DN nad 200 do 300 dno beton tř. C 25/30                                                                                       |      |         |           |            |          |
| P   |   |                 | Poznámka k položce:<br>včetně těsnění, skvrtní, stupadel   |      |         |           |            |          |
| 273 | K | 894812201_SO02  | Revizní a čistící šachta z PP šachtové dno DN 425/150 průtočné   | kus  | 2,000   | 3 019,20  | 6 038,40   | SOD      |
| PP  |   |                 | Revizní a čistící šachta z polypropylenu PP pro hladké trouby (např. systém KGI) DN 425 šachtové dno DN 425 / DN trubního vedení DN 425/150                                              |      |         |           |            |          |
| 274 | K | 894812232R_SO02 | Revizní a čistící šachta z PP DN 425 šachtová roura korugovaná   | kus  | 2,000   | 2 349,32  | 4 698,63   | SOD      |
| PP  |   |                 | Revizní a čistící šachta z polypropylenu PP pro hladké trouby DN 425 roura šachtová korugovaná                                                                                           |      |         |           |            |          |
| 275 | K | 894812242_SO02  | Revizní a čistící šachta z PP DN 425 šachtová roura teleskopická světlé hloubky 750 mm                                                                                                   | kus  | 2,000   | 1 217,12  | 2 434,23   | SOD      |
| PP  |   |                 | Revizní a čistící šachta z polypropylenu PP pro hladké trouby DN 425 roura šachtová korugovaná teleskopická (ušetřena těsnění) 750 mm                                                    |      |         |           |            |          |
| 276 | K | 894812249_SO02  | Příplatek k rourám revizní a čistící šachty z PP DN 425 za užití šachtové roury   | kus  | 2,000   | 79,35     | 158,71     | SOD      |
| PP  |   |                 | Revizní a čistící šachta z polypropylenu PP pro hladké trouby (např. systém KGI) DN 425 roura šachtová korugovaná Příplatek k cenám 2231 - 2245 za                                       |      |         |           |            |          |
| 277 | K | 894812261_SO02  | Revizní a čistící šachta z PP DN 425 poklop litinový s teleskopickou rourou pro zatížení B125                                                                                            | kus  | 2,000   | 3 953,27  | 7 906,53   | SOD      |
| PP  |   |                 | Revizní a čistící šachta z polypropylenu PP pro hladké trouby (např. systém KGI) DN 425 poklop litinový (pro zatížení) s teleskopickou rourou (12,5 t)                                   |      |         |           |            |          |
| 262 | K | 899103111_SO01  | Osazení poklopů litinových nebo ocelových včetně rámu hmotnosti nad 100 do 150 kg   | kus  | 5,000   | 754,80    | 3 774,00   | SOD      |
| PP  |   |                 | Osazení poklopů litinových nebo ocelových včetně rámu hmotnosti nad 100 do 150 kg   |      |         |           |            |          |
| 263 | M | 552431110_SO01  | poklop těžký s rámem litinový 600x600 D400   | kus  | 1,000   | 1 717,03  | 1 717,03   | SOD      |
| PP  |   |                 | poklop těžký s rámem litinový 600x600 D400 s odvětráním   |      |         |           |            |          |
| P   |   |                 | Poznámka k položce:<br>s odvětráním   |      |         |           |            |          |
| 264 | M | 552431110R_SO01 | poklop těžký s rámem litinový 600x600 A15   | kus  | 4,000   | 2 641,80  | 10 567,20  | SOD      |
| PP  |   |                 | poklop těžký s rámem litinový 600x600 A15 bez odvětrání   |      |         |           |            |          |
| P   |   |                 | Poznámka k položce:<br>bez odvětrání   |      |         |           |            |          |
| 252 | K | 899722114R_SO02 | Krytí potrubí z plastu výstražnou fólií   | m    | 44,000  | 15,47     | 680,83     | SOD      |
| PP  |   |                 | Krytí potrubí z plastu výstražnou fólií   |      |         |           |            |          |
| 279 | K | 899999004_SO02  | Kamerová prohlídka   | m    | 44,000  | 27,47     | 1 208,79   | SOD      |
| PP  |   |                 | Kamerová prohlídka   |      |         |           |            |          |

|     |    |                 |                                                                             |   |         |           |            |     |
|-----|----|-----------------|-----------------------------------------------------------------------------|---|---------|-----------|------------|-----|
| 229 | K  | 899999004_SO01  | Kamerová prohlídka                                                          | m | 137,500 | 27,47     | 3 777,47   | SOD |
|     | PP |                 | Kamerová prohlídka,                                                         |   |         |           |            |     |
| 255 | M  | 28610002R_SO01  | příplatek za potrubí pro protlak ve skále                                   | m | 30,000  | 11 100,00 | 333 000,00 | SOD |
|     | PP |                 | příplatek za potrubí pro protlak ve skále                                   |   |         |           |            |     |
|     | D  | 9               | Ostatní konstrukce a práce, bourání                                         |   |         |           | 13 961,77  |     |
| 267 | K  | 919735113_SO01  | Řezání stávajícího živичného krytu hl do 150 mm                             | m | 14,000  | 117,94    | 1 651,13   | SOD |
|     | PP |                 | přes 100 do 150 mm                                                          |   |         |           |            |     |
|     | P  |                 | Hoznamka k položce<br>rozdělení rovinnosti sítě s nížší, sítě, sítě         |   |         |           |            |     |
| 309 | K  | 919735113_SO02  | Řezání stávajícího živичného krytu hl do 150 mm                             | m | 8,000   | 117,94    | 943,50     | SOD |
|     | PP |                 | přes 100 do 150 mm                                                          |   |         |           |            |     |
|     | P  |                 | Hoznamka k položce<br>rozdělení rovinnosti sítě s nížší, sítě, sítě         |   |         |           |            |     |
| 254 | K  | 979097115R_SO02 | Poplatek za skládku - ostatní zemina                                        | t | 38,400  | 61,05     | 2 344,32   | SOD |
|     | PP |                 | Poplatek za skládku - ostatní zemina                                        |   |         |           |            |     |
|     | P  |                 | Hoznamka k položce<br>viz. nálezky a hloubání rohů sítě s nížší, sítě, sítě |   |         |           |            |     |
|     | VV |                 | 25,6*1,5                                                                    |   | 38,400  |           |            |     |
| 196 | K  | 979097115R_SO01 | Poplatek za skládku - ostatní zemina                                        | t | 147,794 | 61,05     | 9 022,82   | SOD |
|     | PP |                 | Poplatek za skládku - ostatní zemina                                        |   |         |           |            |     |
|     | P  |                 | Hoznamka k položce<br>viz. nálezky a hloubání rohů sítě s nížší, sítě, sítě |   |         |           |            |     |
|     | VV |                 | 98,529*1,5                                                                  |   | 147,794 |           |            |     |

## REKAPITULACE STAVBY

Kód: 17A020  
Stavba: VÝSTAVBA KANALIZACE TĚRLICKO - HRADIŠTĚ\_změny  
ZL 05 - Rozšíření kanalizace o nové stoky A-17, A-17a, A-18

KSO:  
Místo:

CC-CZ:  
Datum: 21.06.2022

Zadavatel:

IČ:  
DIČ:

Uchazeč:

Metrostav a.s., Koželužská 2450/4, Libeň, 180 00 Praha 8

IČ: Vyplň údaj  
DIČ: Vyplň údaj

Projektant:

IČ:  
DIČ:

Zpracovatel:

IČ:  
DIČ:

Poznámka:

ZM14 - Změnový list PD ZSDP - revize 14

Cena bez DPH 352 563,21

|              | Sazba daně | Základ daně | Výše daně |
|--------------|------------|-------------|-----------|
| DPH základní | 21,00%     | 352 563,21  | 74 038,27 |
| DPH snížená  | 15,00%     | 0,00        | 0,00      |

Cena s DPH v CZK 426 601,48

Projektant

Zpracovatel

Datum a podpis:

Razítko

Datum a podpis:

Razítko

Objednavatel

Uchazeč

Datum a podpis:

Razítko

Datum a podpis:

Razítko

# REKAPITULACE OBJEKTŮ STAVBY A SOUPISŮ PRACÍ

Kód: 17A020

Stavba: VÝSTAVBA KANALIZACE TĚRLICKO - HRADIŠTĚ\_změny  
ZL 05 - Rozšíření kanalizace o nové stoky A-17, A-17a, A-18

Místo:

Datum:

21.06.2022

Zadavatel:

Projektant:

Uchazeč:

Metrostav a.s., Koželužská 2450/4, Libeň, 180 00 Praha 8

Zpracovatel:

| Kód                       | Popis                            | Cena bez DPH [CZK] | Cena s DPH [CZK] | Typ |
|---------------------------|----------------------------------|--------------------|------------------|-----|
| <b>Náklady z rozpočtů</b> |                                  |                    |                  |     |
| ZM14                      | Změnový list PD ZSDP - revize 14 | 352 563,21         | 426 601,48       |     |
|                           |                                  | 352 563,21         | 426 601,48       |     |

## REKAPITULACE ČLENĚNÍ SOUPISU PRACÍ

Stavba: VÝSTAVBA KANALIZACE TĚRLICKO - HRADIŠTĚ\_změny  
ZL 05 - Rozšíření kanalizace o nové stoky A-17, A-17a, A-18

Objekt:  
**ZM14 - Změnový list PD ZSDP - revize 14**

Místo:

Datum: 21.06.2022

Zadavatel: Obec Těrlícko, Májová 474/16, Těrlícko - Horní Těrlícko, 735 42

Projektant: AWT REKULTIVACE

Uchazeč: Metrostav a.s., Koželužská 2450/4, Libeň, 180 00 Praha 8

Zpracovatel:

Kód dílu - Popis

Cena celkem [CZK]

### Náklady ze soupisu prací

**352 563,21**

#### HSV - Práce a dodávky HSV

**352 563,21**

|                                         |            |
|-----------------------------------------|------------|
| 1 - Zemní práce                         | 133 878,84 |
| 4 - Vodorovné konstrukce                | 5 030,02   |
| 5 - Komunikace pozemní                  | 805,89     |
| 8 - Trubní vedení                       | 211 324,90 |
| 9 - Ostatní konstrukce a práce, bourání | 1 523,56   |

## SOUPIS PRACÍ

Stavba: VÝSTAVBA KANALIZACE TĚRLICKO - HRADIŠTĚ\_změny  
ZL 05 - Rozšíření kanalizace o nové stoky A-17, A-17a, A-18

Objekt:  
**ZM14 - Změnový list PD ZSDP - revize 14**

Místo:

Datum: 21.06.2022

Zadavatel:

Projektant:

Uchazeč: Metrostav a.s., Koželužská 2450/4, Libeň, 180 00 Praha 8

Zpracovatel:

| PČ                               | Typ | Kód             | Popis   | MJ | Množství | J.cena [CZK] | Cena celkem [CZK] | Cenová soustava |
|----------------------------------|-----|-----------------|---|----|----------|--------------|-------------------|-----------------|
| <b>Náklady soupisu celkem</b>    |     |                 |   |    |          |              | <b>352 563,21</b> |                 |
| <b>D HSV Práce a dodávky HSV</b> |     |                 |   |    |          |              | <b>352 563,21</b> |                 |
| <b>D 1 Zemní práce</b>           |     |                 |   |    |          |              | <b>133 878,84</b> |                 |
| 301                              | K   | 121101101R_SO01 | Sejmutí omace s přemístěním na vzdálenost do 50 m                                                                               | m3 | 4,050    | 33,12        | 134,15            | SOD             |
|                                  | PP  |                 | do 50 m   |    |          |              |                   |                 |
|                                  | VV  |                 | ((2*3*0,15)*3)+(3*3*0,15)   |    | 4,050    |              |                   |                 |
| 200                              | K   | 131201202R_SO01 | Hloubení jam zapažených v hornině tř. 3 objemu do 1000 m3                                                                       | m3 | 93,450   | 361,89       | 33 818,93         | SOD             |
|                                  | PP  |                 | Hloubení zapažených jam a zářezů s urovnáním dna do předepsaného profilu a s odřezem v hornině tř. 3 přes 100 do 1 000 m3       |    |          |              |                   |                 |
|                                  | VV  |                 | "v zeleni"   |    |          |              |                   |                 |
|                                  | VV  |                 | ((2*3*3,15)*3)+(3,5*3,5*3,0)   |    | 93,450   |              |                   |                 |
| 201                              | K   | 131201209_SO01  | Příplatek za lepivost u hloubení jam zapažených v hornině tř. 3                                                                 | m3 | 93,450   | 34,97        | 3 267,48          | SOD             |
|                                  | PP  |                 | Hloubení zapažených jam a zářezů s urovnáním dna do předepsaného profilu a s odřezem v hornině tř. 3                            |    |          |              |                   |                 |
| 326                              | K   | 141721111_SO01  | Rízený zemní protlak hloubky do 6 m vnějšího průměru do 63 mm v hornině tř. 1 až 4                                              | m  | 27,450   | 832,50       | 22 852,13         | SOD             |
|                                  | PP  |                 | Rízený zemní protlak v hornině tř. 1 až 4, včetně protlačení trub v hloubce do 6 m vnějšího průměru vrtu do 63 mm               |    |          |              |                   |                 |
| 328                              | K   | 141721113_SO01  | Rízený zemní protlak hloubky do 6 m vnějšího průměru do 110 mm v hornině tř. 1 až 4                                             | m  | 17,550   | 1 470,00     | 25 798,50         | URS 22/I        |
|                                  | PP  |                 | Rízený zemní protlak v hornině tř. 1 až 4, včetně protlačení trub v hloubce do 6 m vnějšího průměru vrtu přes 90 do 110 mm      |    |          |              |                   |                 |
| 315                              | K   | 151811133R_SO01 | Osazení pažicového boxu hl výkopu do 4 m š do 5 m                                                                               | m2 | 68,250   | 49,78        | 3 397,72          | SOD             |
|                                  | PP  |                 | Zřízení pažicových boxů pro pažení a rozepření stěn rýh podzemního vedení hloubky výkopu do 4 m šířka přes 2,5 do 5 m           |    |          |              |                   |                 |
|                                  | VV  |                 | ((2*3,15)+(3*3,15))*3+(3,5*3,0*2)                                                                                               |    | 68,250   |              |                   |                 |
| 316                              | K   | 151811233R_SO01 | Odstranění pažicového boxu hl výkopu do 4 m š do 5 m                                                                            | m2 | 68,250   | 15,51        | 1 058,52          | SOD             |
|                                  | PP  |                 | Odstranění pažicových boxů pro pažení a rozepření stěn rýh podzemního vedení hloubky výkopu do 4 m šířka přes 2,5 do 5 m        |    |          |              |                   |                 |
| 179                              | K   | 161101101R_SO01 | Svislé přemístění výkopku z horniny tř. 1 až 4                                                                                  | m3 | 93,450   | 42,65        | 3 985,74          | SOD             |
|                                  | PP  |                 | Svislé přemístění výkopku z horniny tř. 1 až 4                                                                                  |    |          |              |                   |                 |
|                                  | VV  |                 | 93,45   |    | 93,450   |              |                   |                 |
| 180                              | K   | 162301102R_SO01 | Vodorovné přemístění do 1000 m výkopku/sypání z horniny tř. 1 až 4                                                              | m3 | 170,263  | 76,05        | 12 947,84         | SOD             |
|                                  | PP  |                 | Vodorovné přemístění výkopku nebo sypání po suchu na obvyklém rovinném neseťfaktu: bez nakládání výkopku; autak se svinutím bez |    |          |              |                   |                 |
|                                  | VV  |                 | 93,45+76,813   |    | 170,263  |              |                   |                 |
| 181                              | K   | 162701105R_SO01 | Vodorovné přemístění do 10000 m výkopku z horniny tř. 1 až 4                                                                    | m3 | 16,637   | 207,70       | 3 455,55          | SOD             |
|                                  | PP  |                 | přes 9 000 do 10 000 m   |    |          |              |                   |                 |
|                                  | VV  |                 | 93,45-76,813   |    | 16,637   |              |                   |                 |
| 182                              | K   | 162701159R_SO01 | Příplatek k vodorovnému přemístění výkopku/sypání z horniny tř. 5 až 7 ZKD 1000 m přes 10000 m                                  | m3 | 149,733  | 23,96        | 3 588,34          | SOD             |
|                                  | PP  |                 | Vodorovné přemístění výkopku nebo sypání po suchu na obvyklém rovinném neseťfaktu: bez nakládání výkopku; autak se svinutím bez |    |          |              |                   |                 |
|                                  | VV  |                 | 16,637*9   |    | 149,733  |              |                   |                 |
| 183                              | K   | 167101102R_SO01 | Nakládání výkopku z hornin tř. 1 až 4 přes 100 m3                                                                               | m3 | 170,263  | 42,65        | 7 261,90          | SOD             |

[illegible]



1/ Pohled oblast vodovodu ul. z kopce u RD č. p. 24/4 p. Godula



2/ Pohled oblast vodovodu ul. z kopce u RD č. p. 116/7a p. Novák



3/ Výstavba nových RD (Stoka A-17) č. p. 1007/10 a 1006/8



4/ Výstavba nových RD (Stoka A-17) č. p. 1008/12 p. Plaskura



1/ Pohled oblast vodovodu ul. z kopce u RD č. p. 24/4 p. Godula




2/ Pohled oblast vodovodu ul. z kopce u RD č. p. 116/7a p. Novák




3/ Výstavba nových RD (Stoka A-17) č. p. 1007/10 a 1006/8



4/ Výstavba nových RD (Stoka A-17) č. p. 1008/12 p. Plaskura

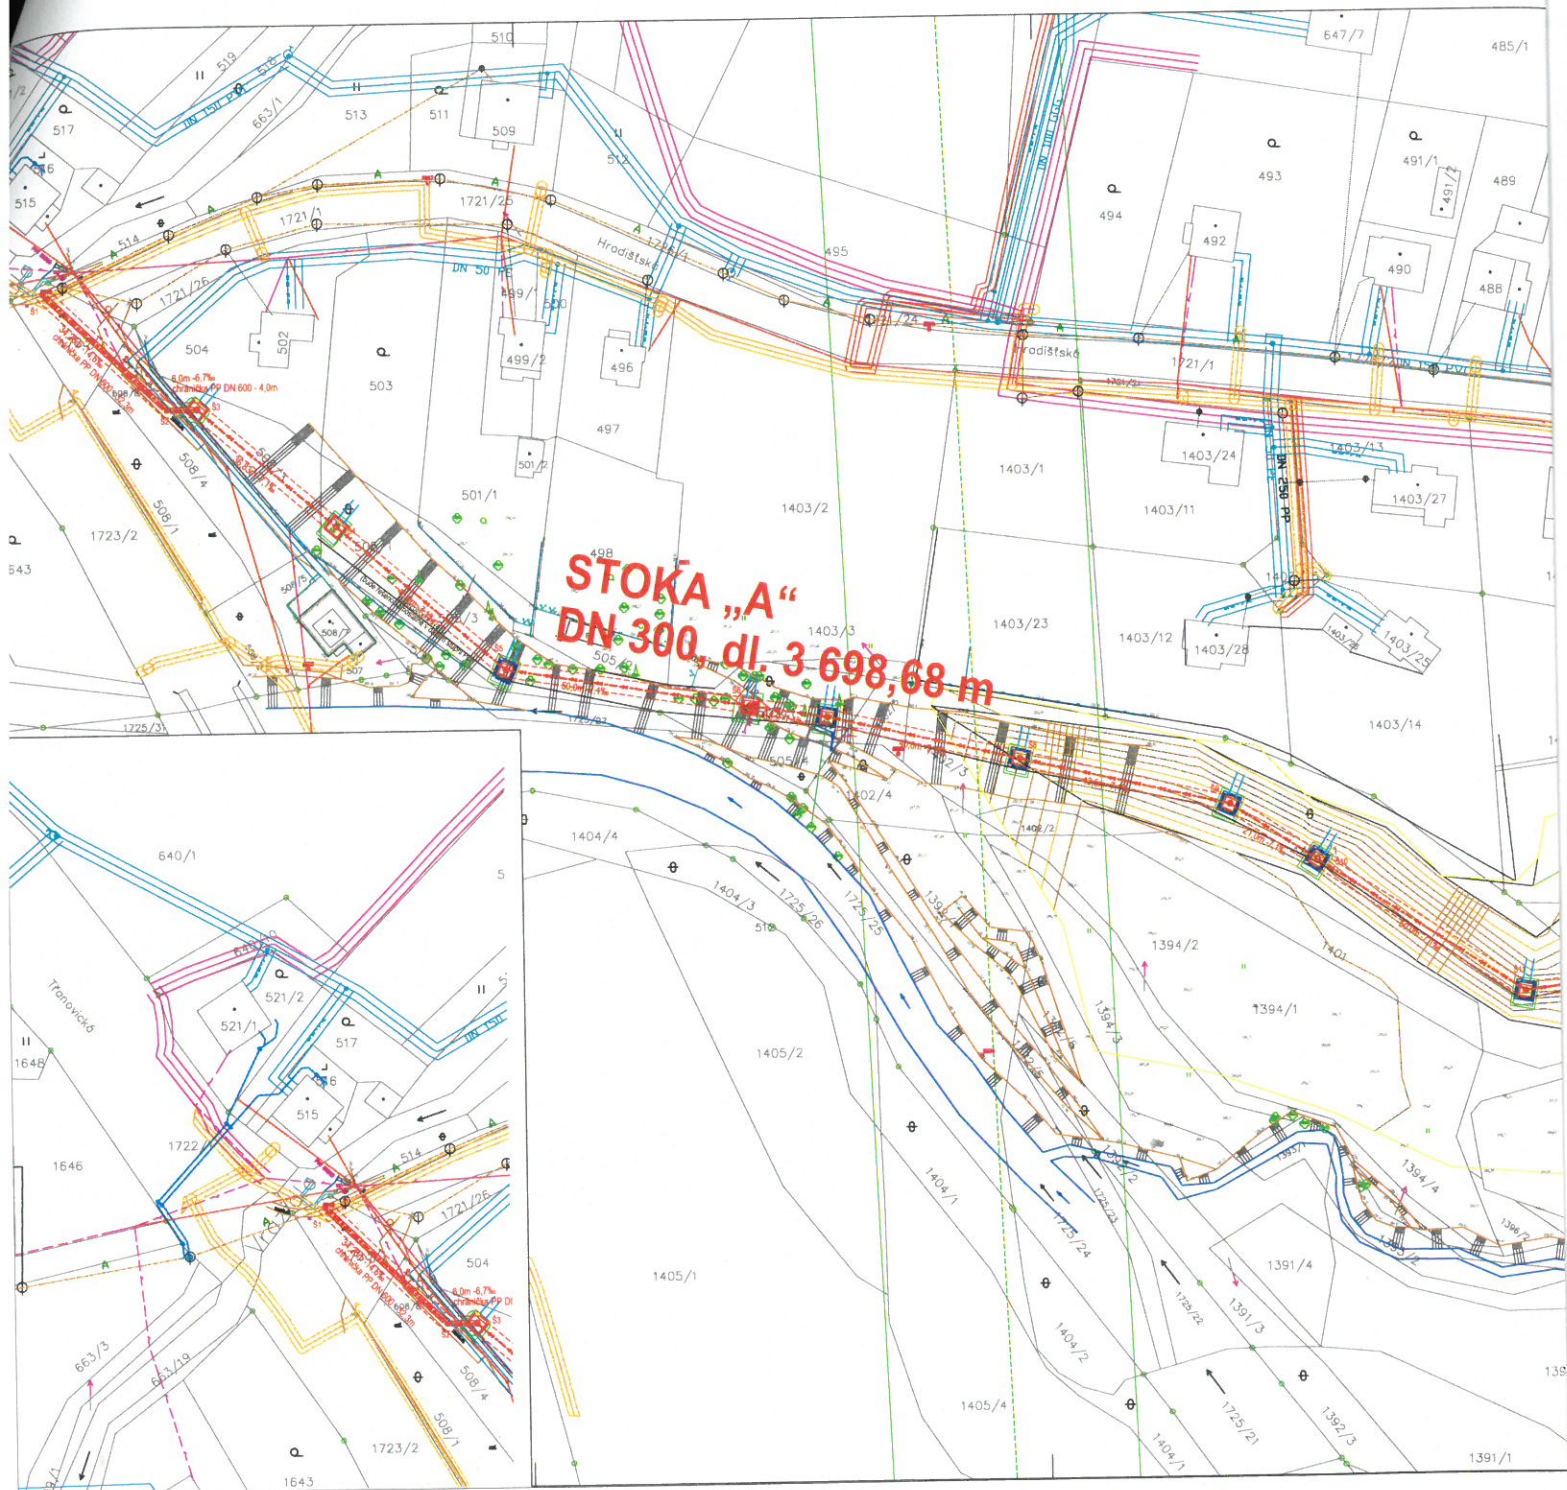

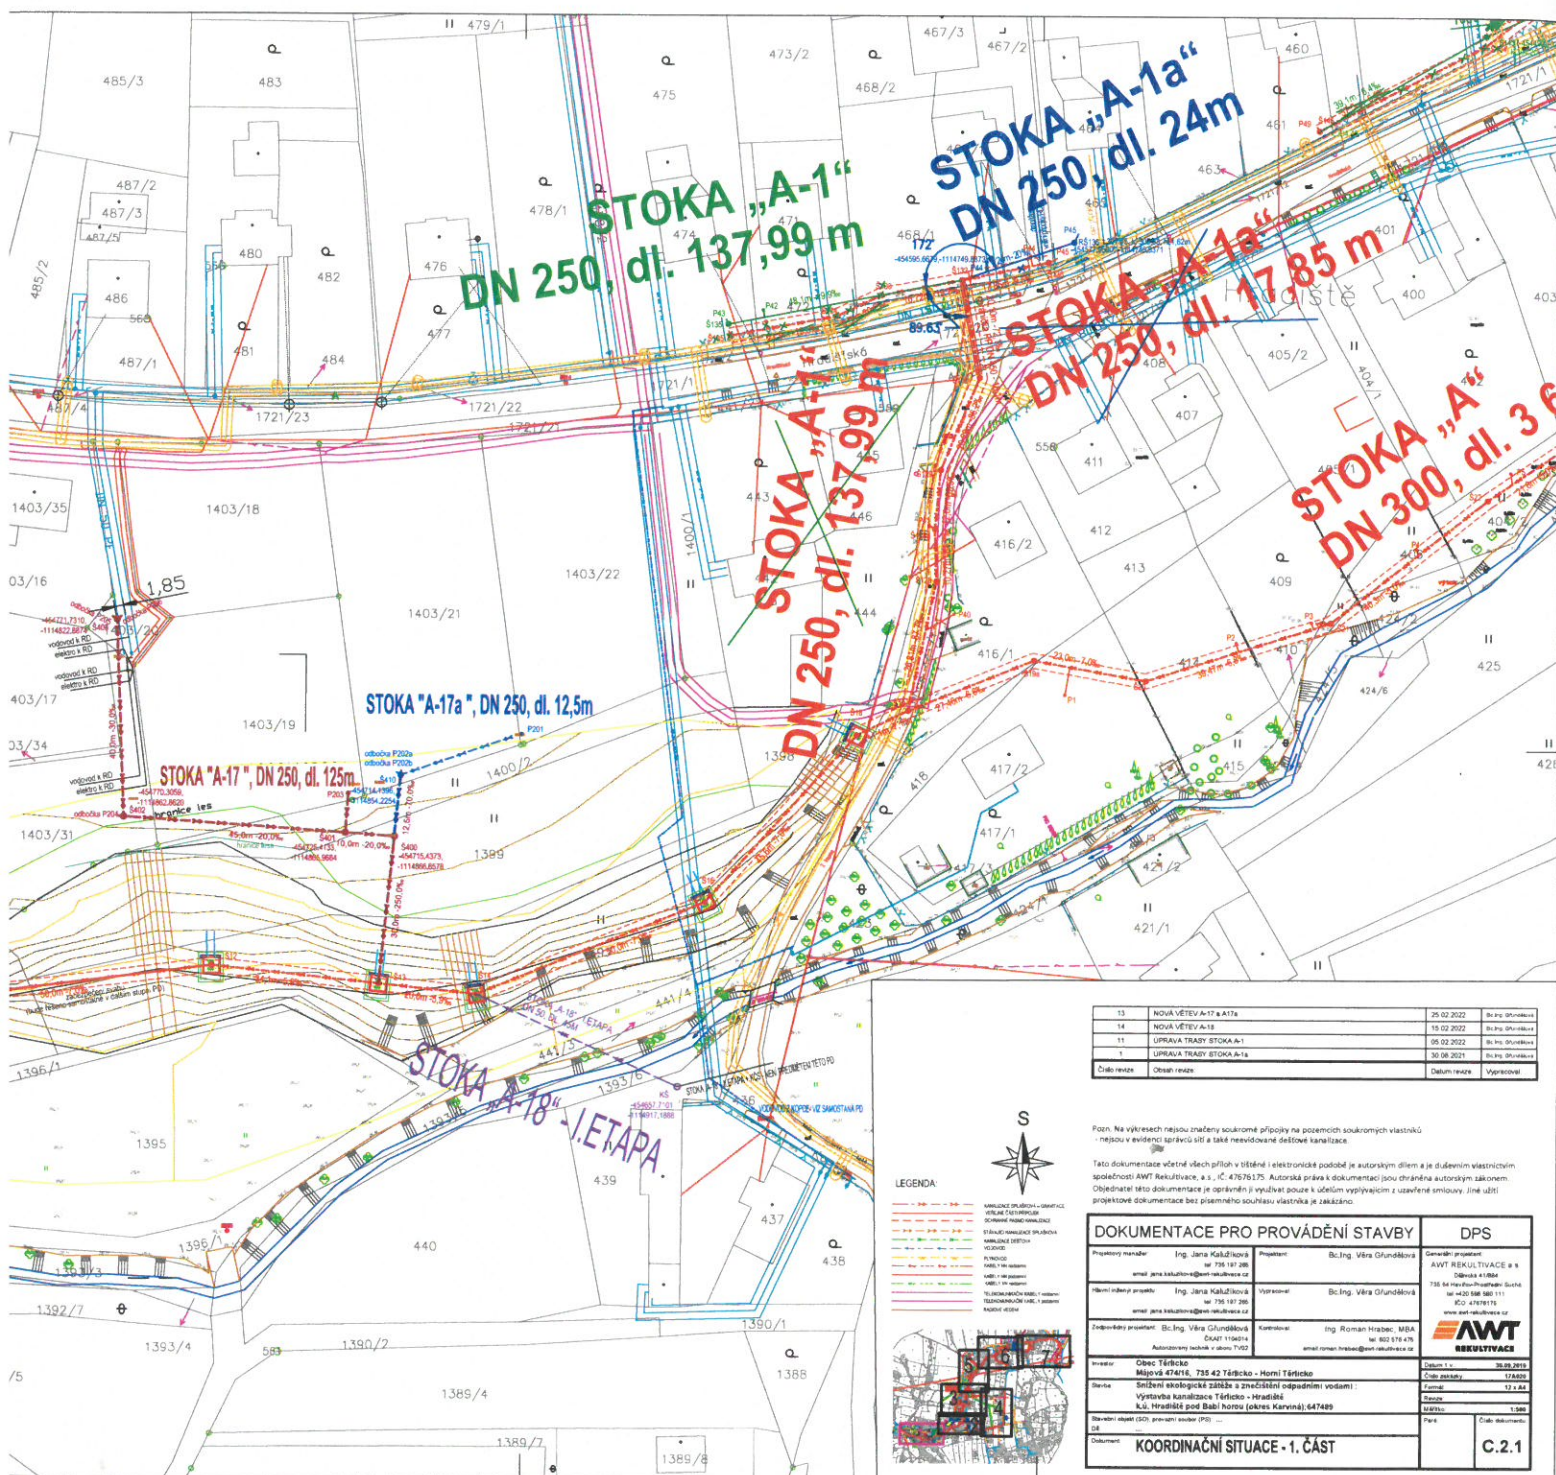

|              |                         |              |                          |
|--------------|-------------------------|--------------|--------------------------|
| Číslo revize | Obsah revize            | Datum revize | Vypracoval               |

Pozn. Na výkresu nejsou zobrazeny soukromé přípoje na pozemcích soukromých vlastníků.  
- nejsou v evidenci správců sítí a také neuváděné došlé kanalizace




