
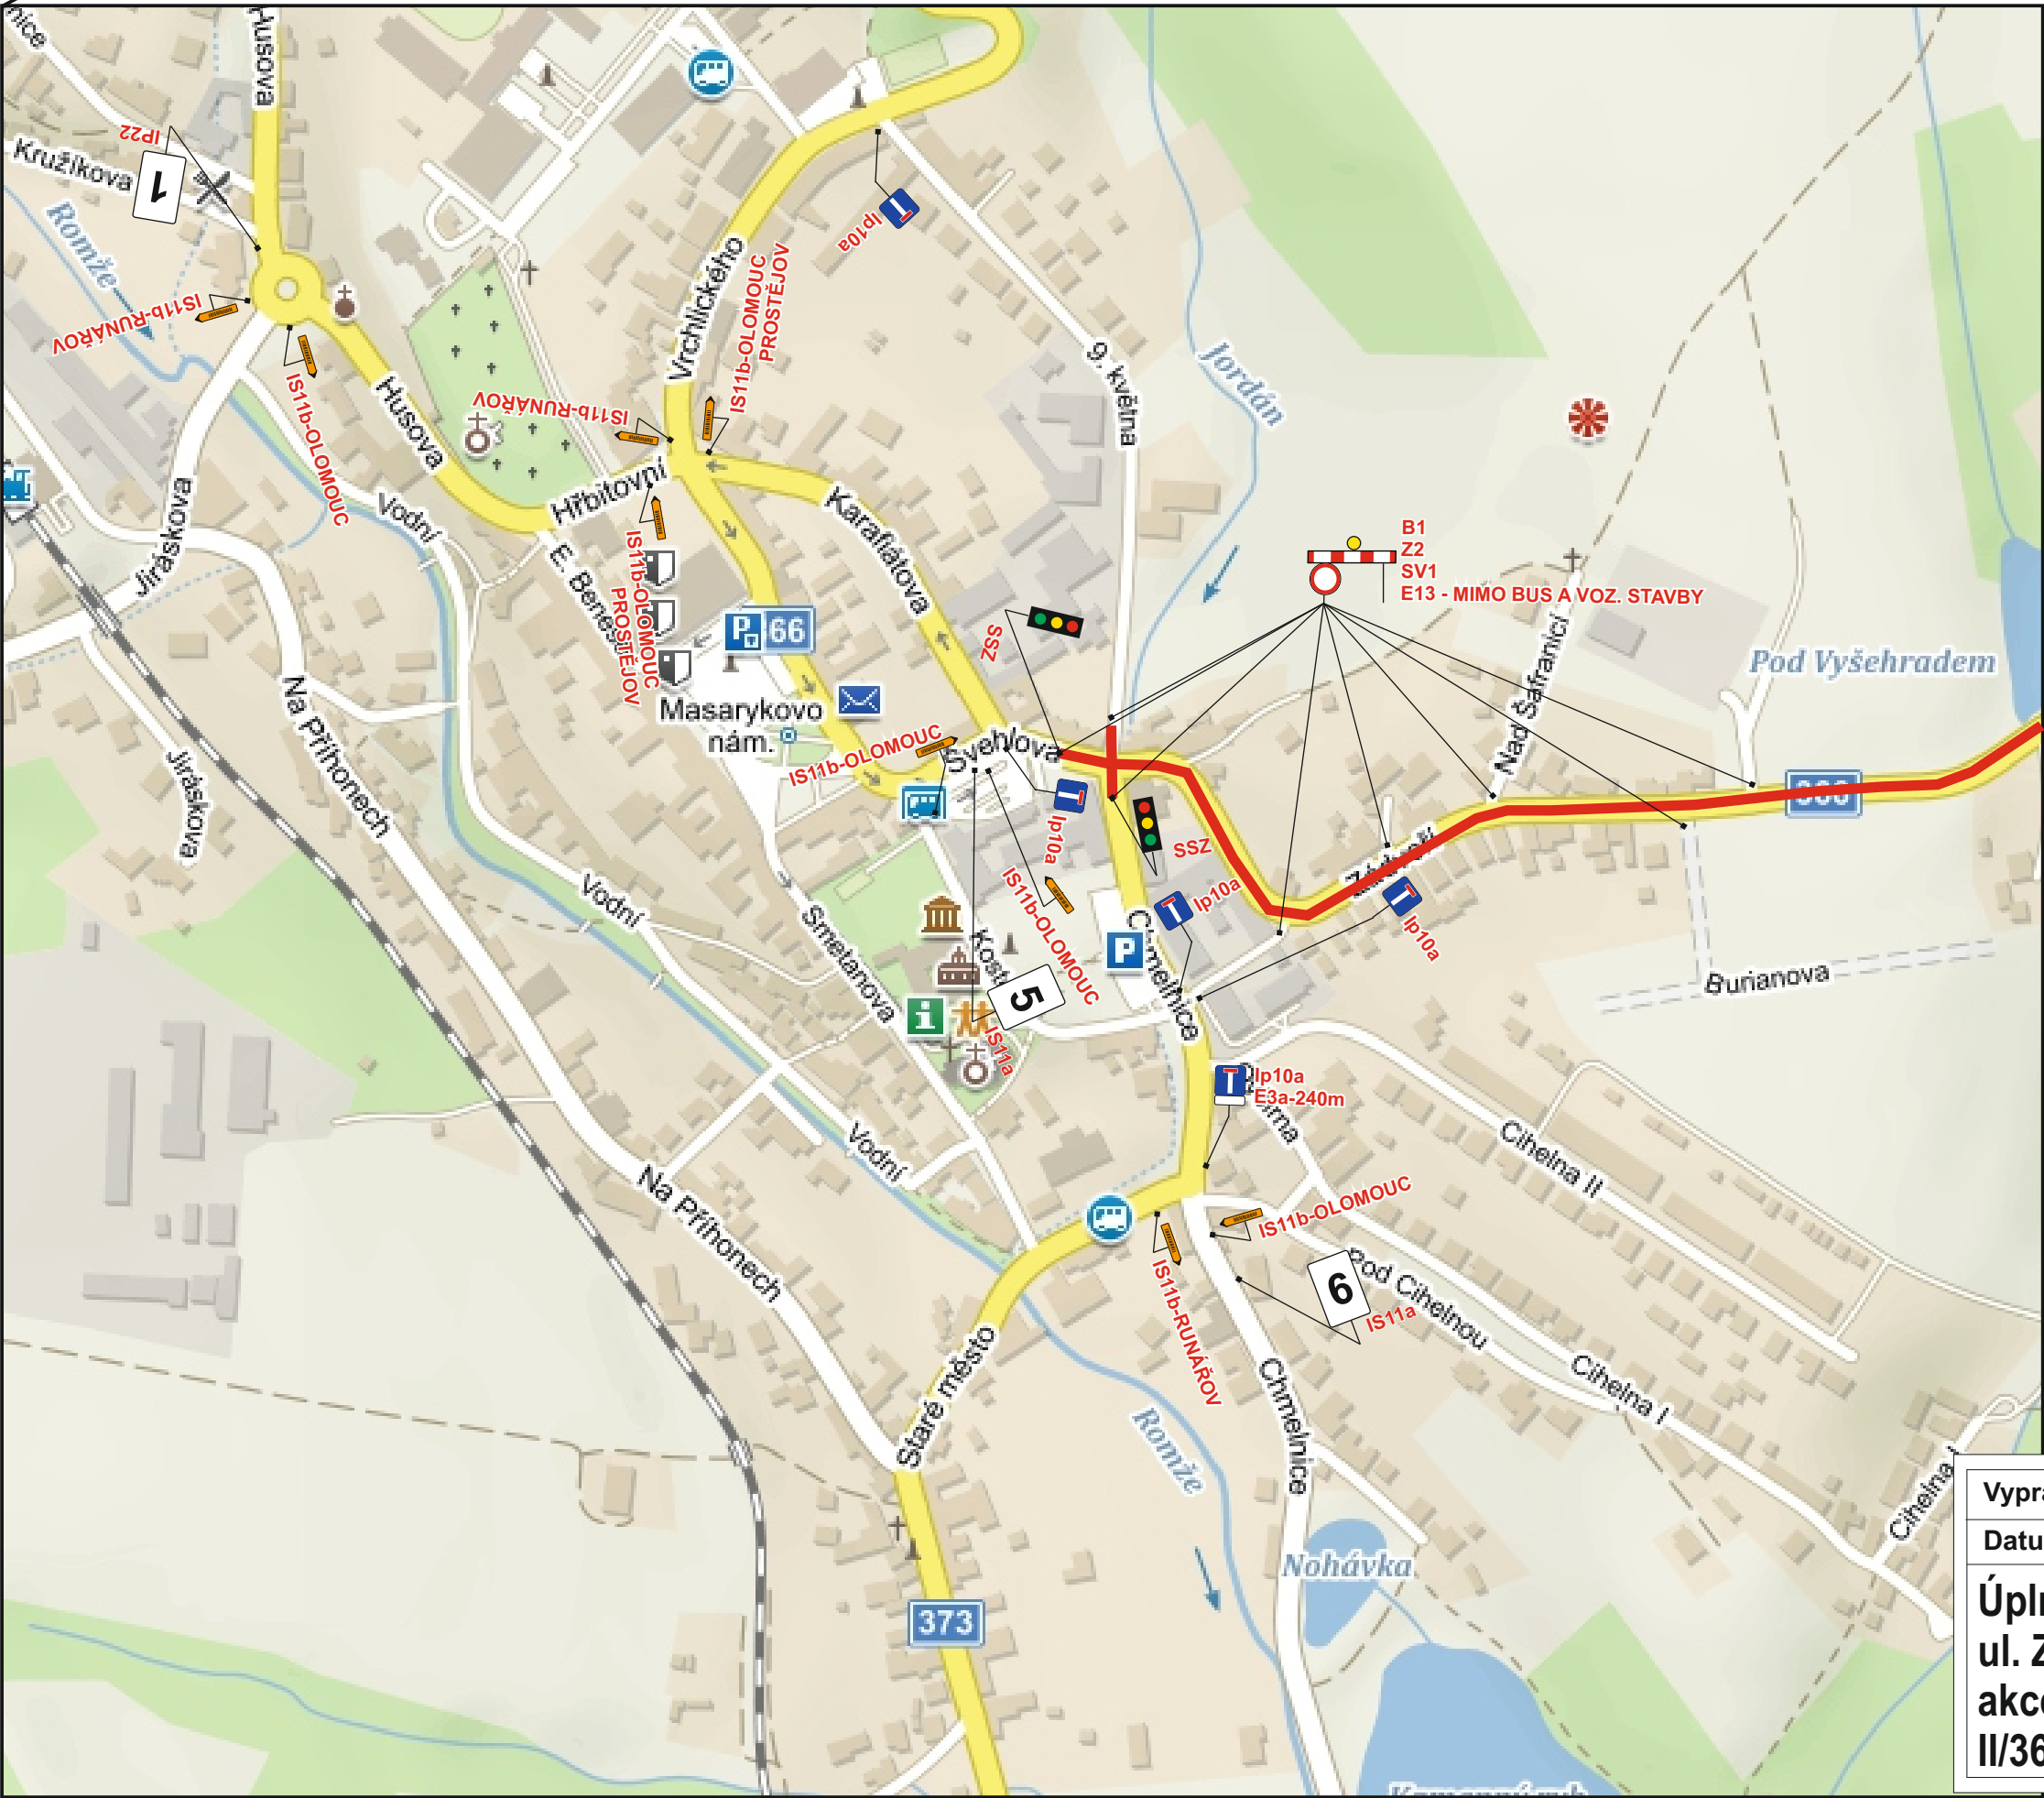


Úplná uzavírka sil. II/366 ul. Zádvoří v Konici.

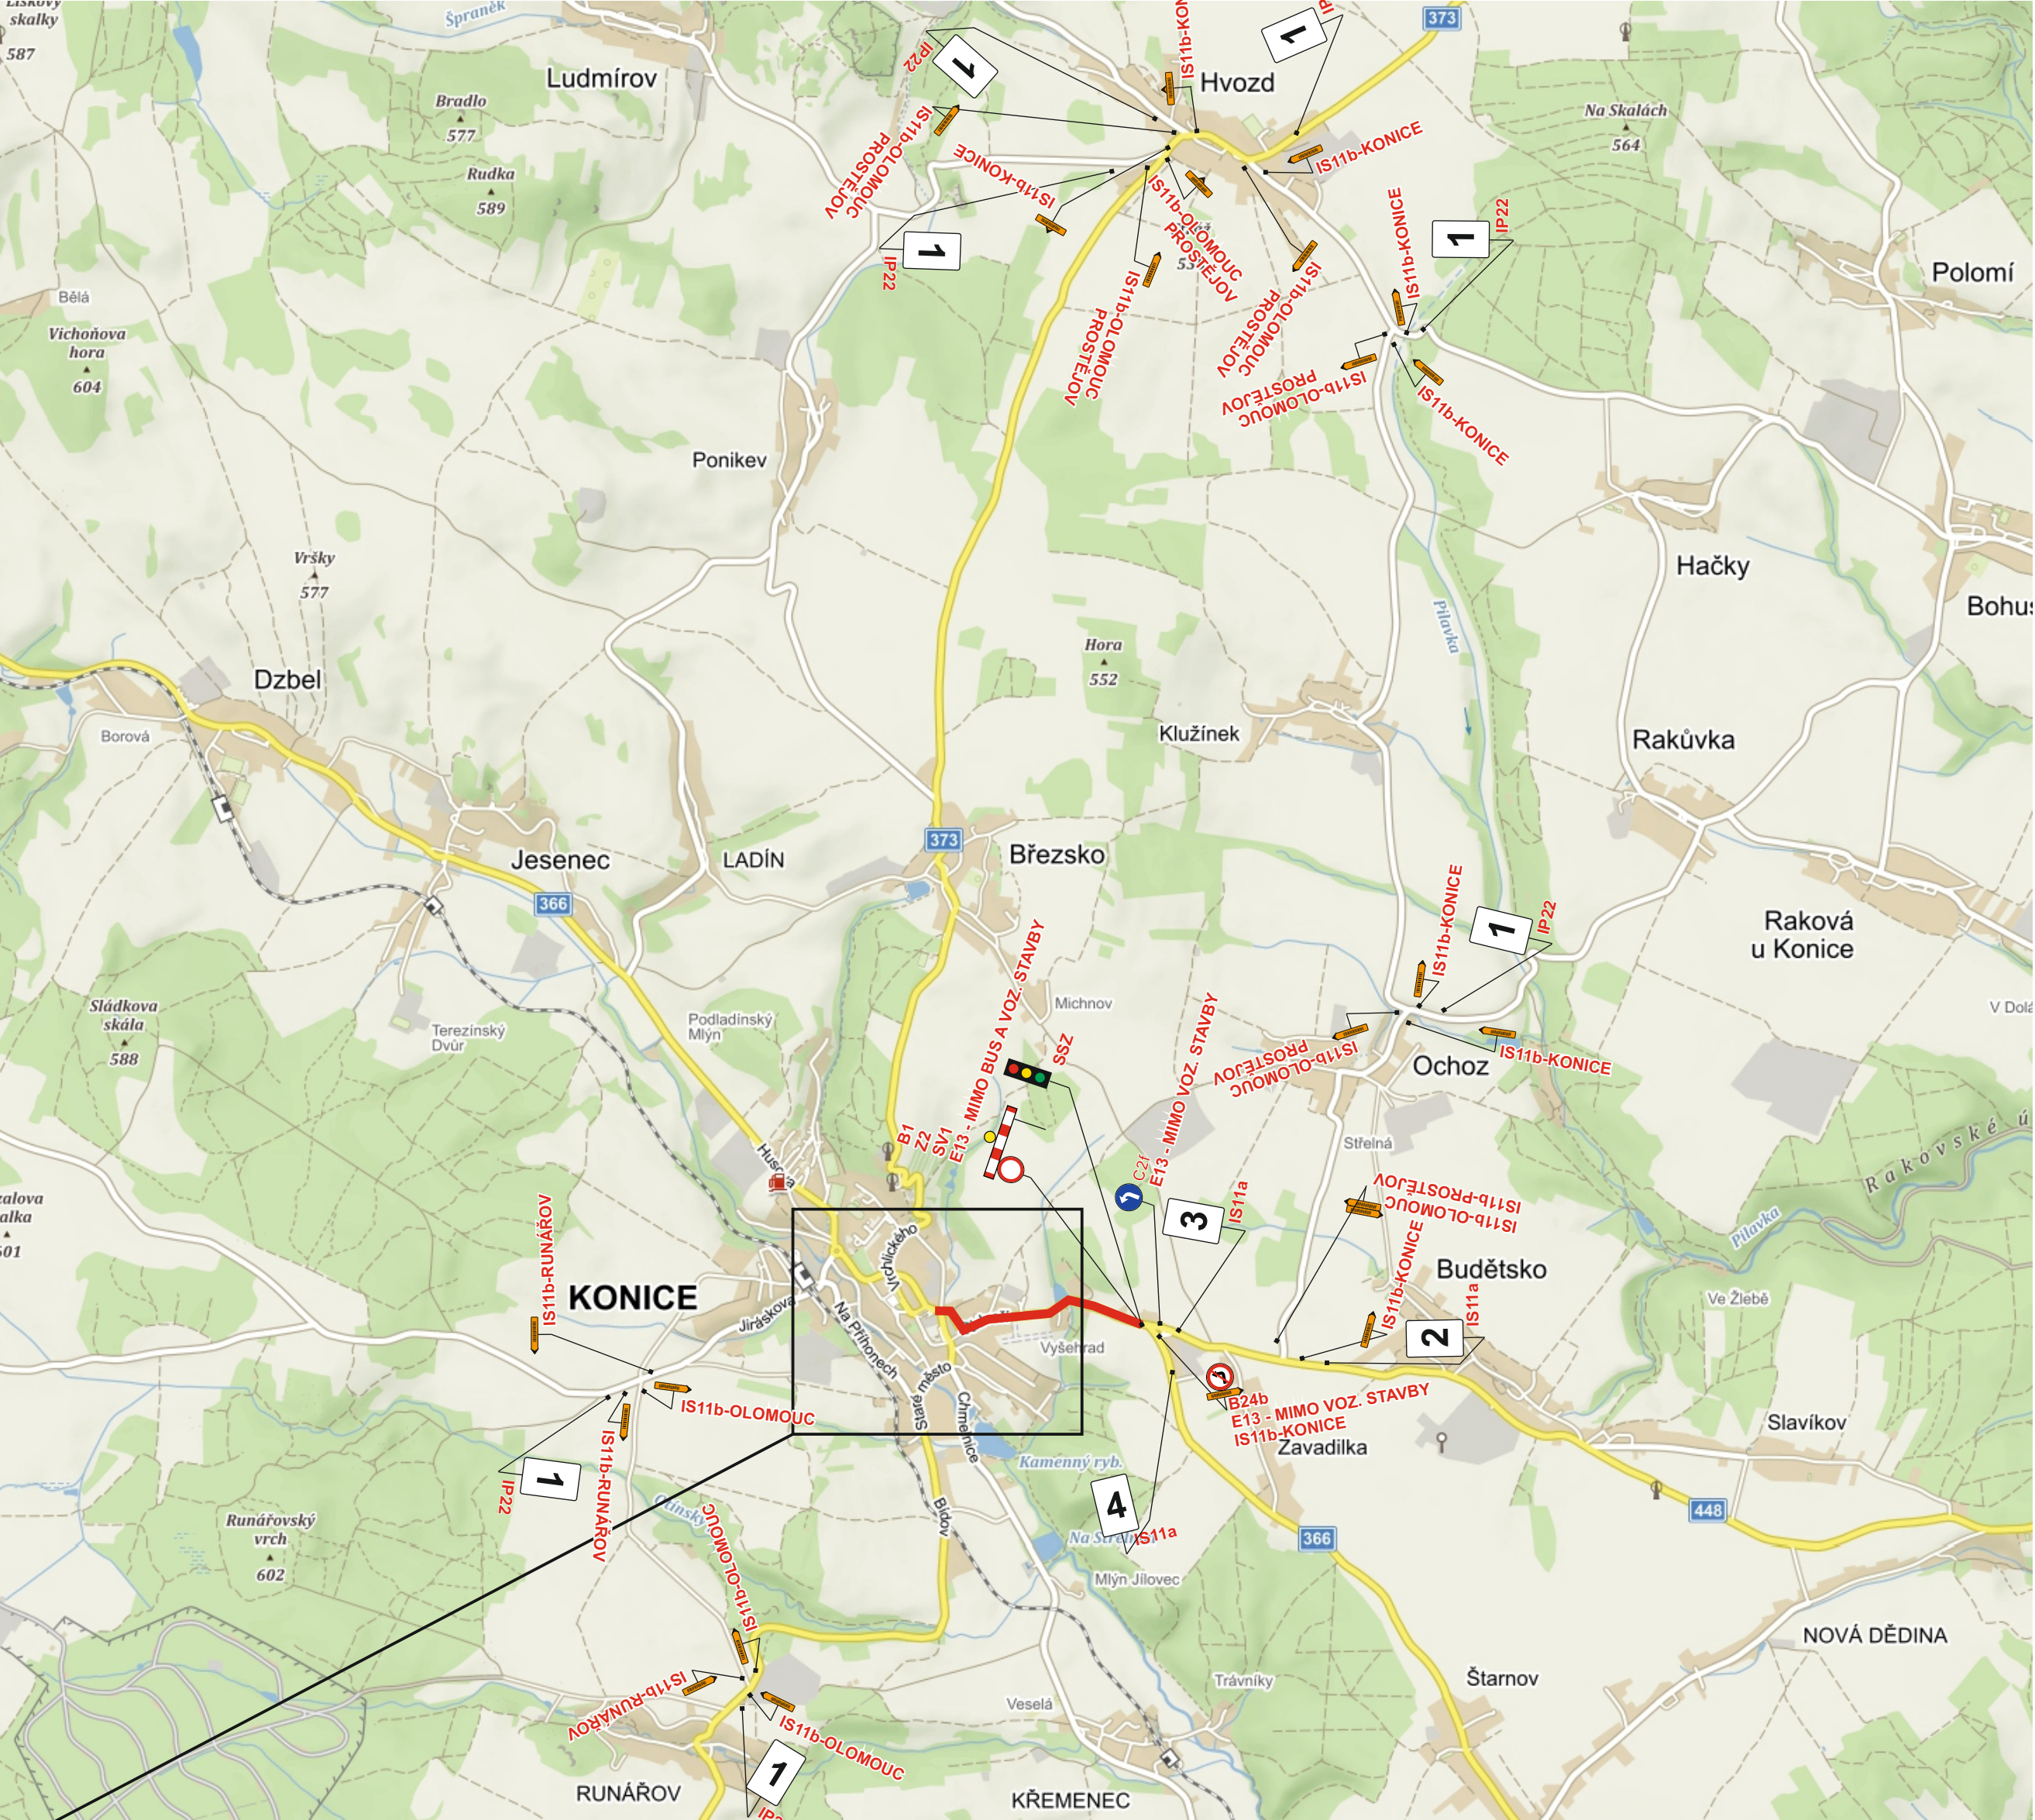

1.

POZOR

SIL. II/366 UL. ZÁDVOŘÍ V KONICI

UZAVŘENA

2.

SIL. II/366 UL. ZÁDVOŘÍ V KONICI

UZAVŘENA

3.

SIL. II/366 UL. ZÁDVOŘÍ V KONICI

UZAVŘENA

4.

SIL. II/366 UL. ZÁDVOŘÍ V KONICI

UZAVŘENA

5.

SIL. II/366 UL. ZÁDVOŘÍ V KONICI

UZAVŘENA

6.

SIL. II/366 UL. ZÁDVOŘÍ V KONICI

UZAVŘENA

Vypracoval: Veiser Lukáš  
Datum: 22.11.2021  
Úplná uzavírka sil. II/366  
ul. Zádvoří v Konici  
akce:  
II/366 Konice, ul. Zádvoří