



PODÉLNÝ PROFIL ŽÁDVOŘÍ - OSA1 M 1:1000/100
Rozsah: km 0,00000 - km 1,01622

KRAJ:
KATASTRÁLNÍ OZEMÍ:

OLOMOUCKÝ
KONICE

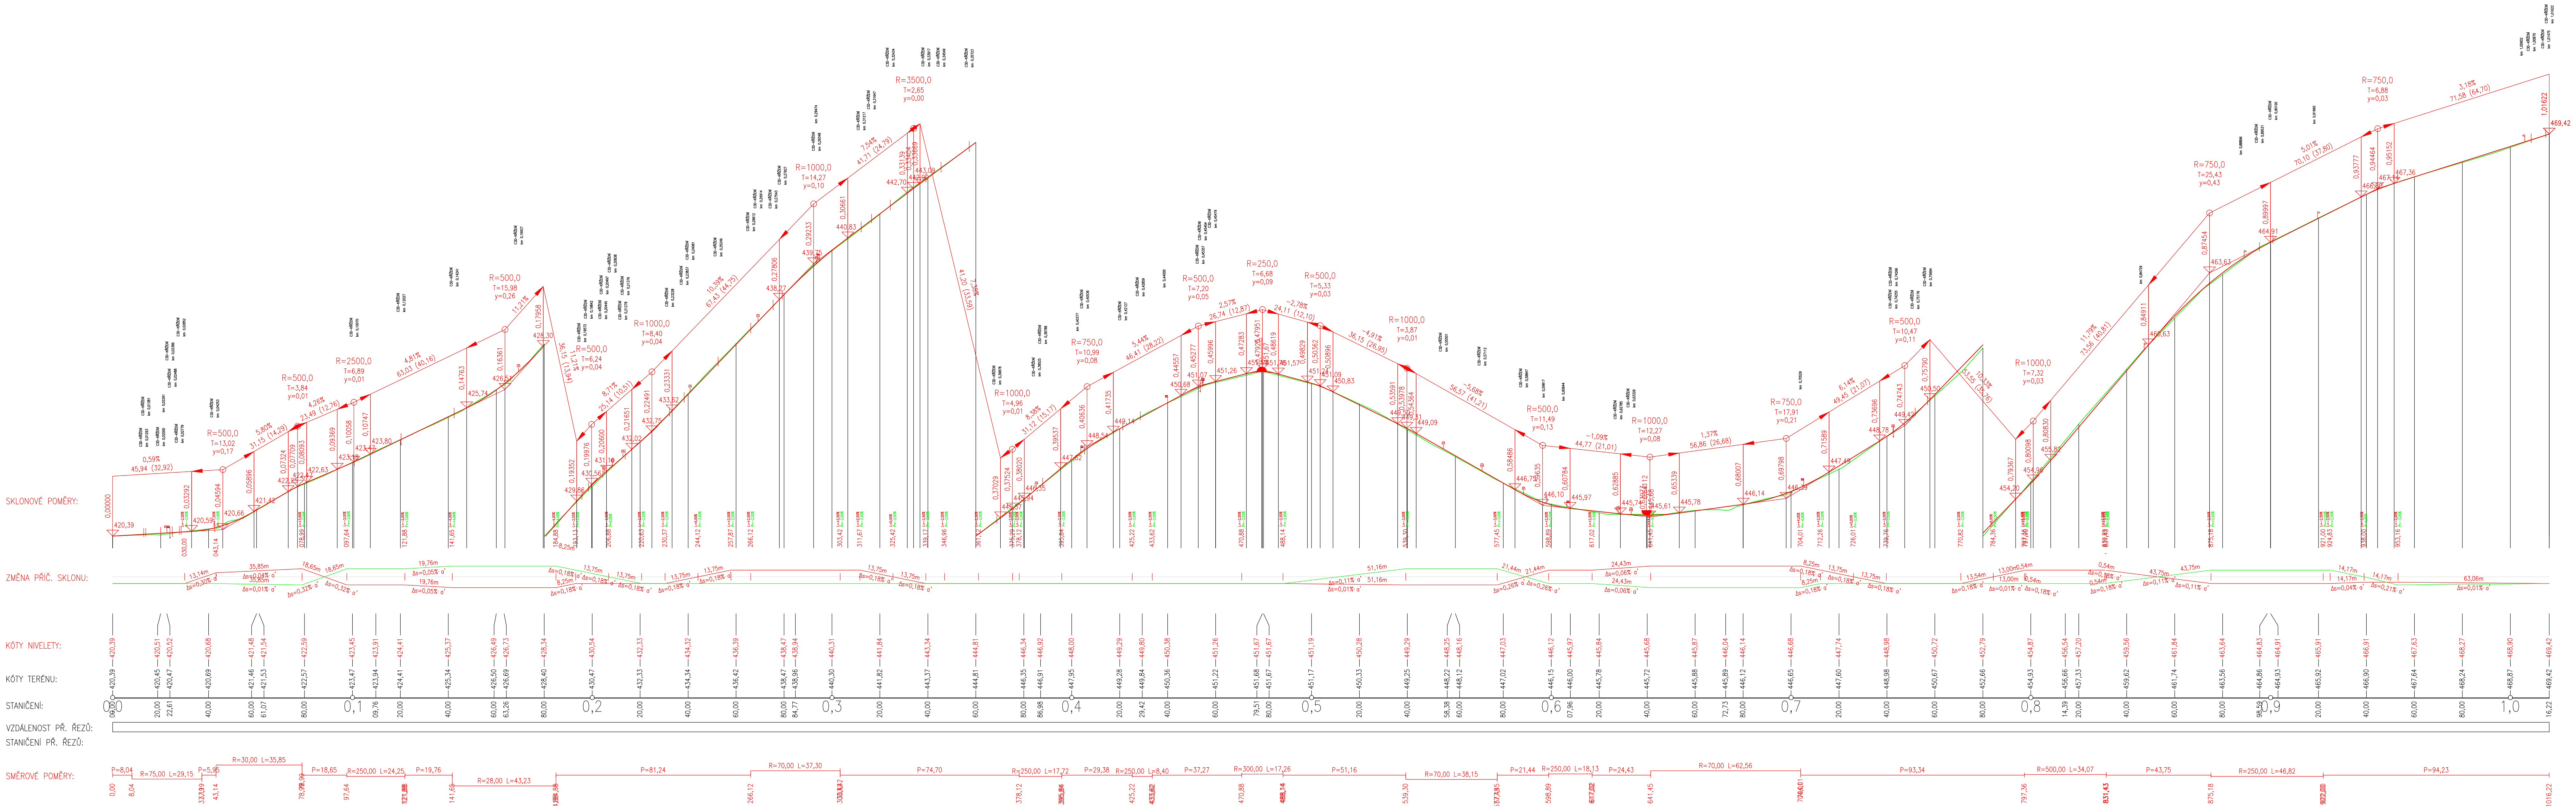


LEGENDA ČAR:
průběh stávajícího terénu
nově navržená niveleta



HOR-invest, s.r.o., projektová činnost ve výstavbě
Tovární 1129/41a, 779 00 Olomouc
IČ: 27779793

DČ: CZ-27779793



HOR-invest s.r.o. - 4:
projektová činnost ve výstavbě
Tovární 1129/41a, 779 00 Olomouc
IČ: 277 79 793, DIČ: CZ-27779793
Tel: 585 243 716 / 718, Fax: 585 243 717
Spis. zn. CS1550 vedená u Krajského soudu v Olomouci

PROJEKTANT JAKUB SINCL	VEDOUČÍ PROJEKTANT JAKUB SINCL	ZODPOVĚDNÝ PROJEKTANT ING. ONDŘEJ ADAMÍK
OBJEDNATEL SSOK A MĚSTO KONICE	KÚ: KONICE	
AKCE: "II/366 Konice, ul. Žádvoří – projektová dokumentace"		
OBJEKT: SO 101.1 – Dopravní plochy (Investor SSOK)		
NÁZEV PŘÍLOHY: PODÉLNÝ PROFIL – OSA 1		
ZAKÁZKA Č. STUPĚŇ PD DATUM FORMÁT SOUŘAD. S. VÝŠKOVÝ S. MĚŘÍTKO PŘÍLOHA Č.: 01 21 DOSP+DPS 07/2021 14x44 JTSK B.p.v. 1:1000/100 101.1.3		

