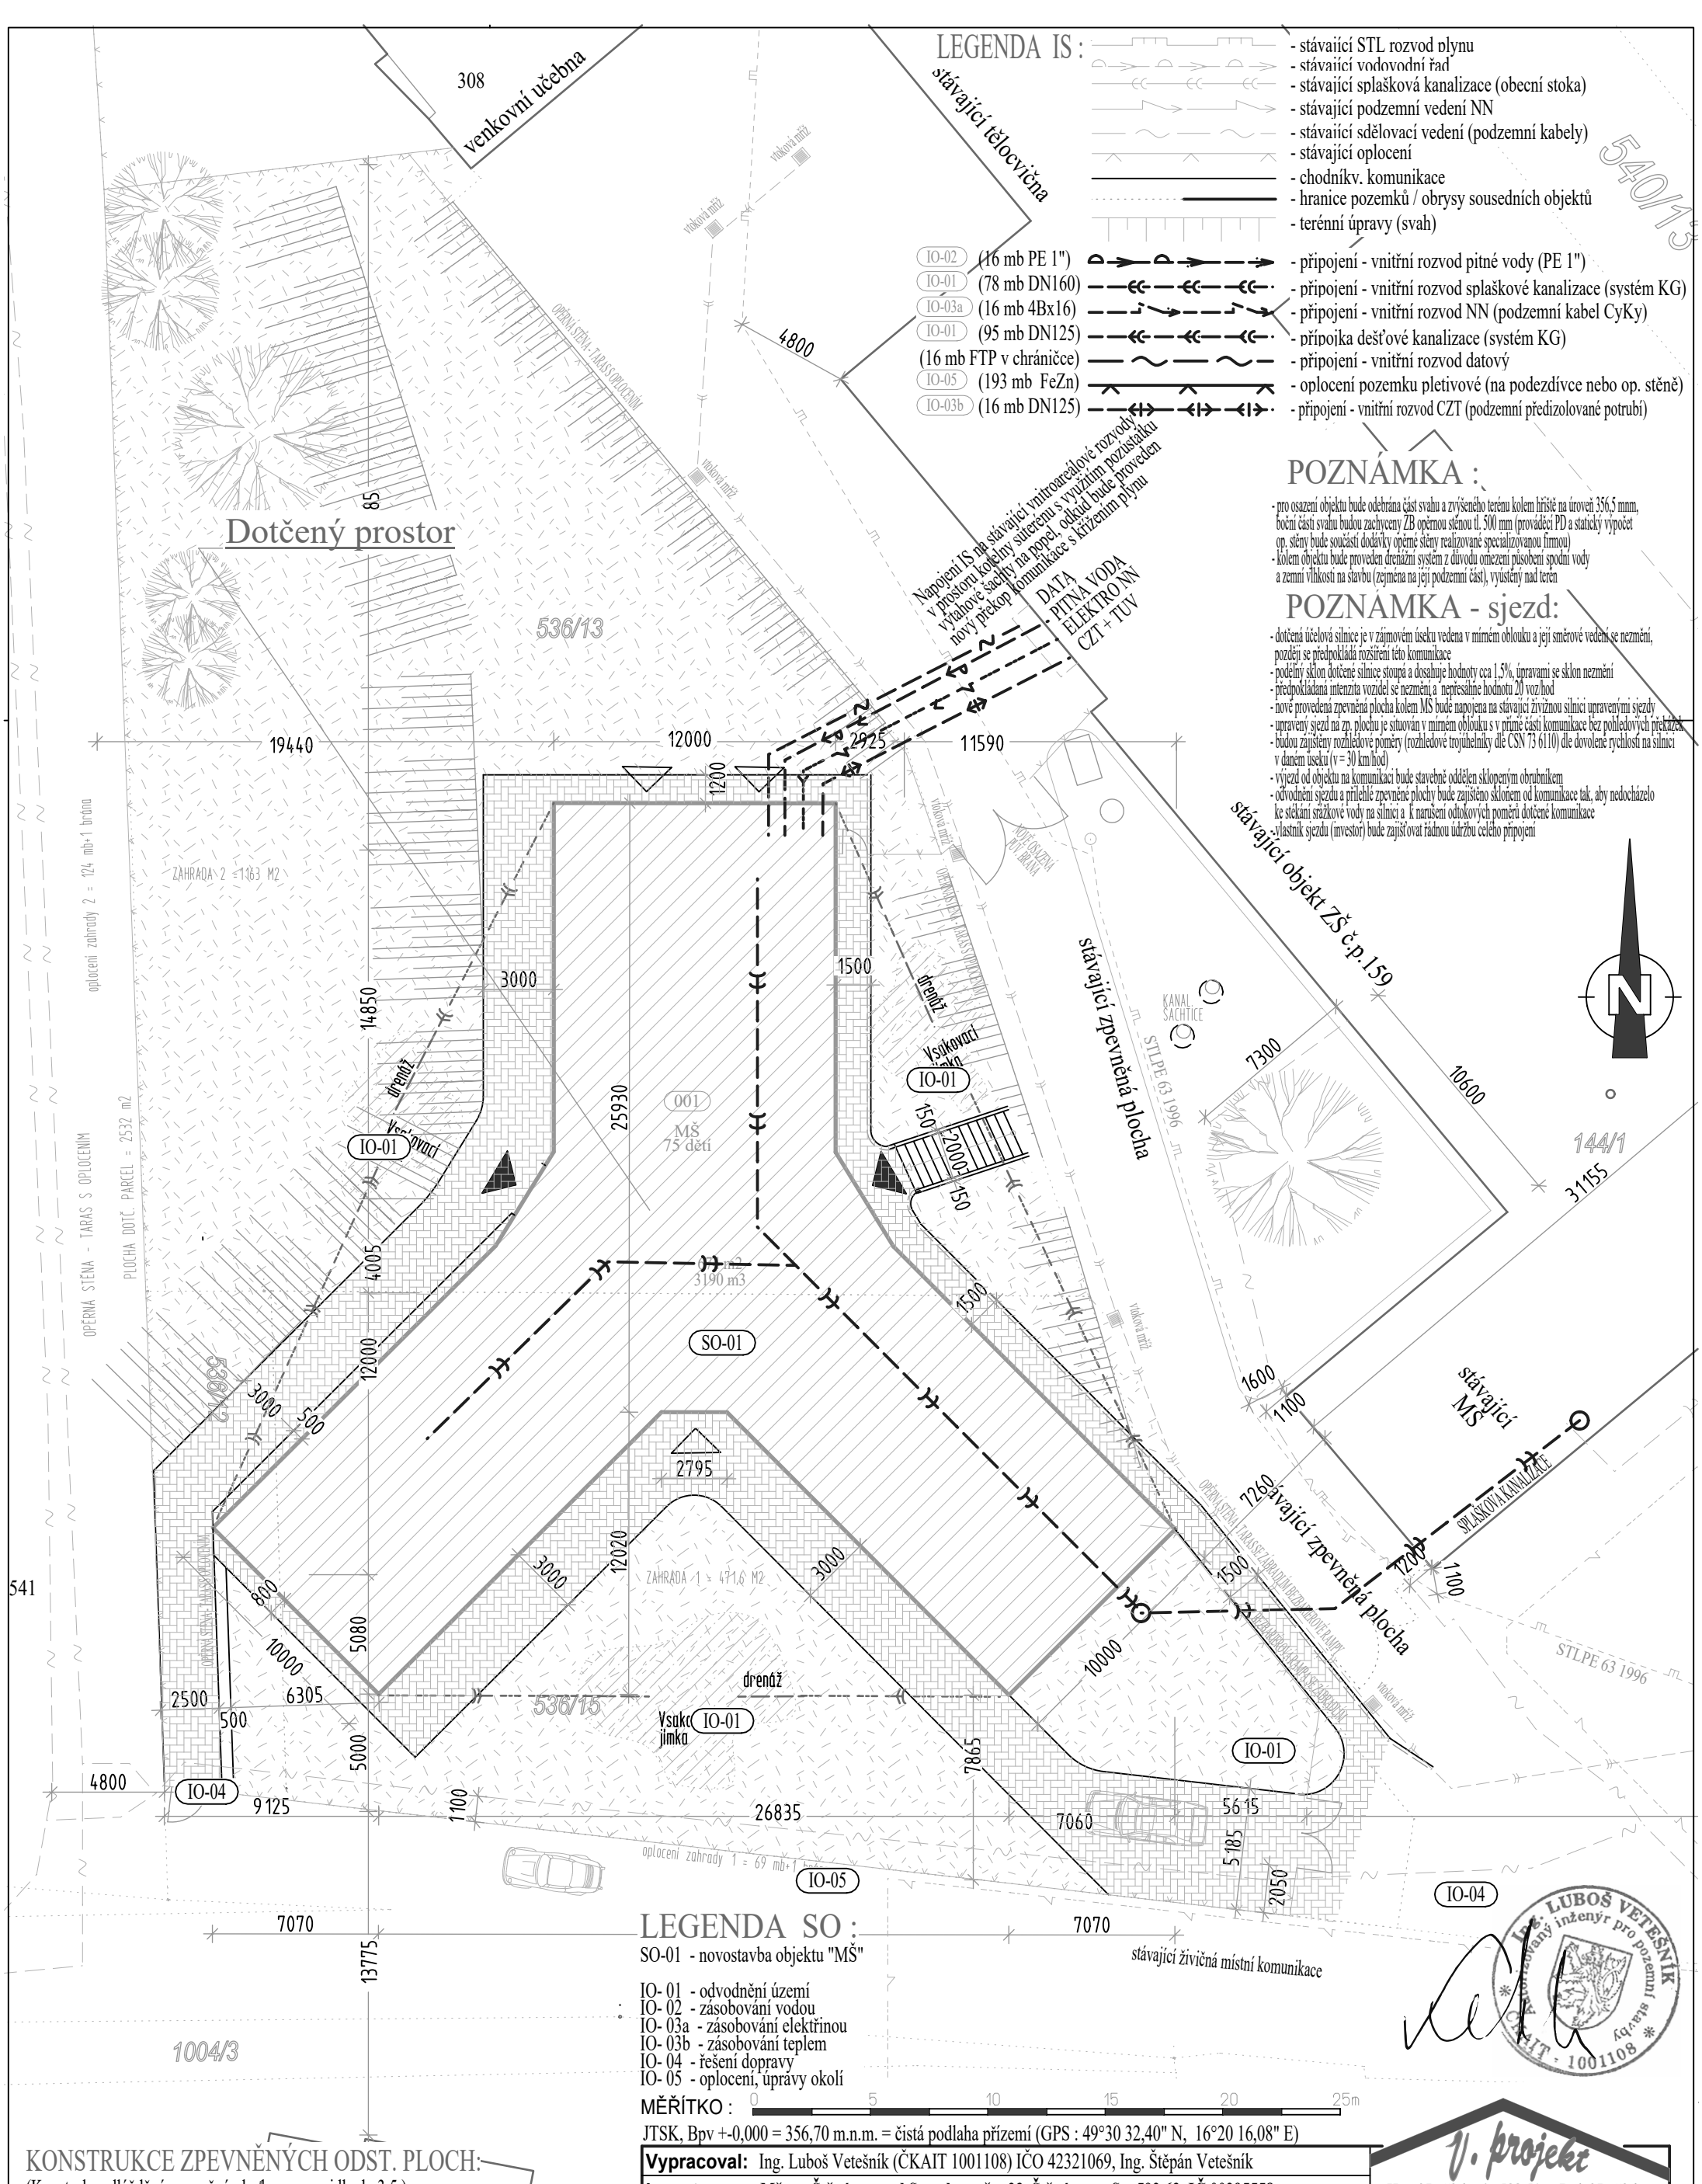

KONSTRUKCE ZPEVNĚNÝCH ODST. PLOCH:

(Konstrukce dlážděné zpevněné plochy pro vozidla do 3,5)

80 mm - zatravňovací dlažba z vysoce kvalitního vibrolisovaného betonu
30 mm - kladecí vrstva frakce 4-8 mm
100 mm - drcené kamenivo frakce 8-16 mm
200 mm - drcené kamenivo frakce 16-32 mm
100 mm - štěrkopísek 0-8 mm
zhutněná zemní pláň

Betonová zatravňovací dlažba ,tlakově vibrolisovaná, s hrubým povrchem, ohraničená obrubníky kladená do lože fr. 4-8 tl. 30 mm, latí srovnaného, spára 30 mm vysypaná kamínky, spádovaná od objektu k terénnímu žlábku zaústěnému do vsakovací šachty, štěrkopísek hutněný, se staženou rovinou, podkladní štět hutněný po vrstvách, rostlý terén (při nedostatečné pevnosti rostlé zeminy je nutno zvětšit vrstvu podkladního štětu)

LEGENDA SO :

SO-01 - novostavba objektu "MŠ"

IO- 01 - odvodnění území
IO- 02 - zásobování vodou
IO- 03a - zásobování elektřinou
IO- 03b - zásobování teplem
IO- 04 - řešení dopravy
IO- 05 - oplocení, úpravy okolí

MĚŘÍTKO : 0 5 10 15 20 25m

JTSK, Bpv +-0,000 = 356,70 m.n.m. = čistá podlaha přízemí (GPS : 49°30 32,40" N, 16°20 16,08" E)

Vypracoval: Ing. Luboš Vetešník (ČKAIT 1001108) IČO 42321069, Ing. Štěpán Vetešník

Investor: **Městys Štěpánov nad Svratkou , č.p.23, Štěpánov n.S., 592 63, IČ 00295558**

Název stavby:

NOVOSTAVBA MŠ – ŠTĚPÁNOV n.S.

včetně ter.úprav, zp. ploch a vnitroareálových rozvodů IS

Místo: č.p.159 KÚ Štěpánov n.Svratkou, p.č.536/12, 536/13, 536/15, 144/1st. **Okres:** Žďár n.S. **Kraj:** Vysočina

Název výkresu:

KOORDINAČNÍ SITUAČNÍ VÝKRES - NS - ZMĚNA POLOHY

V. projekt
Horní Rožínka 4, 592 51 p. Dolní Rožínka
IČO 42321069, tel.739034453,
E-mail: vetesnik.l@seznam.cz

Formát :	2 x A4
Datum :	12. 2022
Účel :	DPPS (prováděcí PD)
Měřítko :	1 : 250
Číslo výkresu:	C.04a)

Ing. LUBOŠ VETEŠNÍK autorizovaný inženýr pro pozemní stavby ČKAIT - 1001108