


VÝKRES TVARU - VRATA: NOSNÝ RÁM

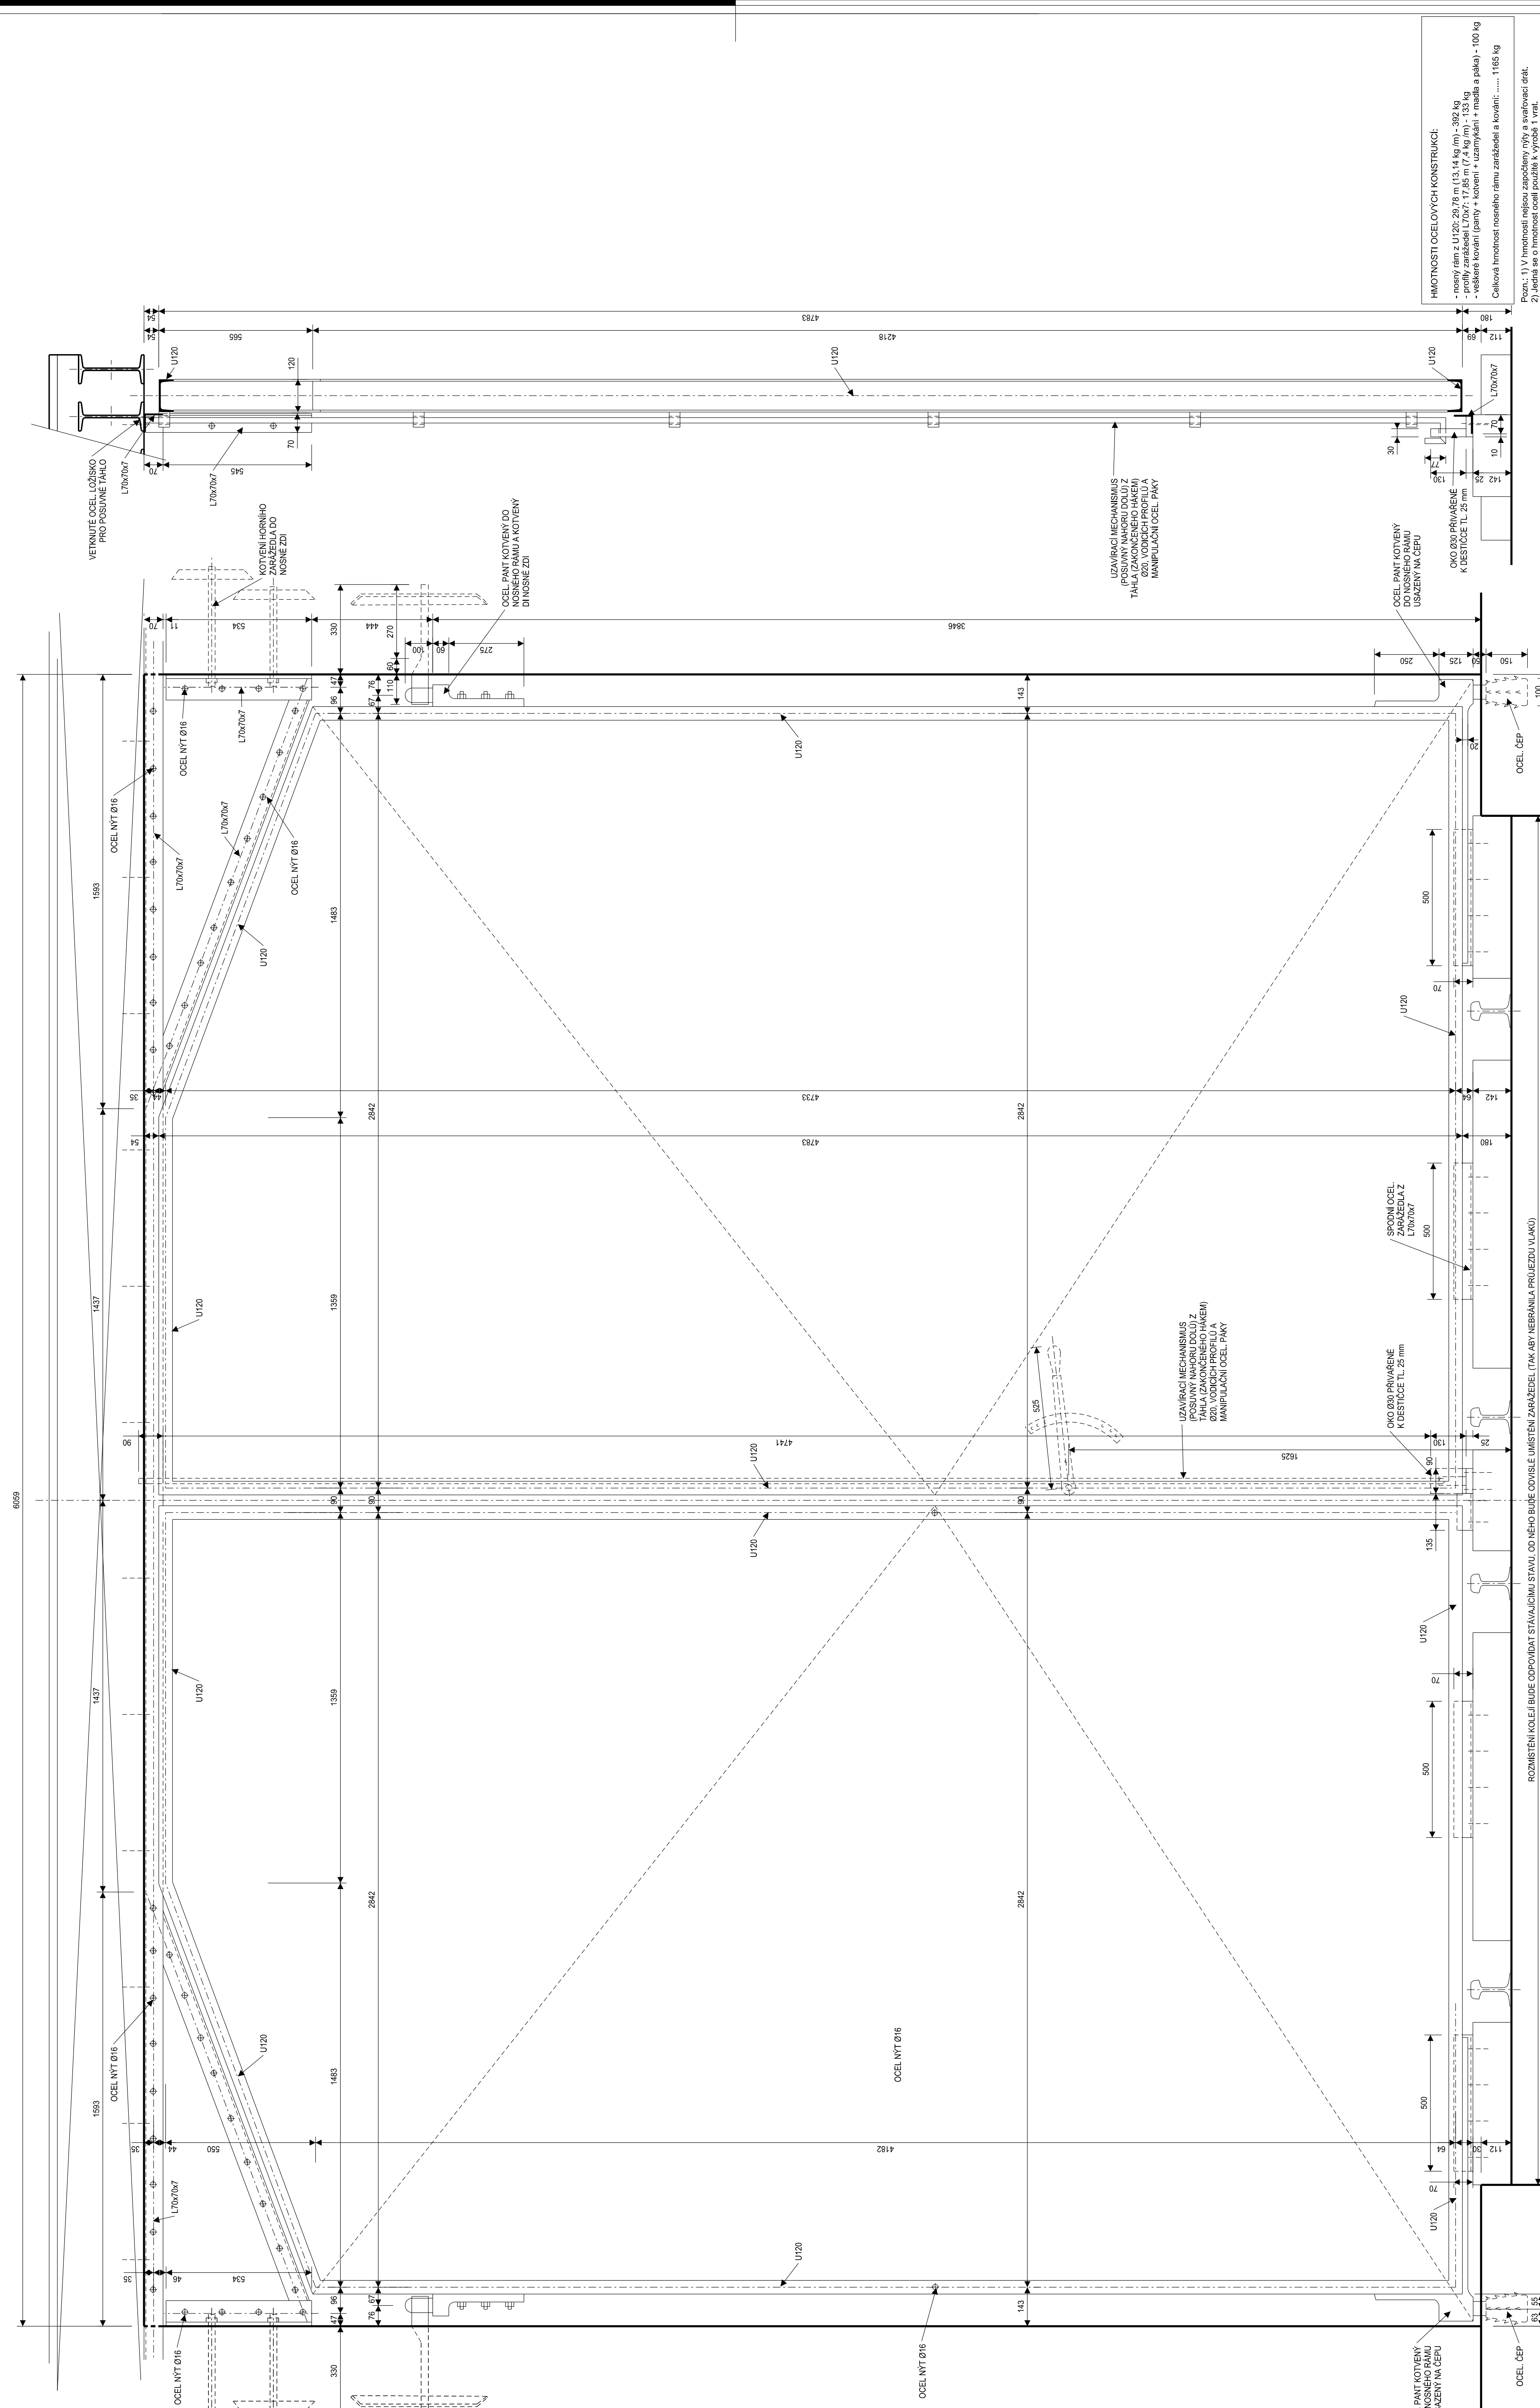

Pozn.: 1) V hmotnosti nejsou započítány nýty a svařovací drát.
2) Jedná se o hmotnost oceli použité k výrobě 1 vrat.

OCELOVÁ VRATA, ČÁSTEČNĚ PROSKLENÁ, DVOUKŘÍDLÁ SE VSAZENÝM DVEŘNÍM KŘÍDLEM, VČ. KOTVENÝCH
MASIVNÍCH OCEL. PANTŮ

[illegible]

POZNÁMKA:

(*) PO VYHOTOVÁNÍ SLOUPKŮ BUDE PROVEDENO PŘESNÉ ZAMĚŘENÍ ROZTEČE STAVAJÍCÍCH ČEPŮ A NÁSLEDNĚ VÝROBY VÝROBNÍ DOKUMENTACE, KTERÁ BUDE NÁSLEDNĚ ODSOULHASENA AD. AZ POTÉ BUDE ZAHÁJENA VÝROBA!

Výškový úroveň +0,001 bude provedeno tak, že po rekonstrukci Zeleniného svahu se zjistí reálný bod horní hrany kotevce uvnitř objektu od úrovně + 70 mm bude vyšena rovina +0,000.

pro stanovení výškové úrovně - 1, - 2, - 3, je nutné dodržet rovinnost absolutní výška od podlažiny bude 0,00 m, realizaci řešení a výřezů vágrysu na stavbě.

TO DOKUMENTACE NEVYHRAZUJE OLENSKOU DOKUMENTACI.
ILENSKÁ DOKUMENTACE BUDE ZPRACOVÁNA DODAVATELEM STAVBY
BUDE PŘEDLOŽENA PROJEKTANTOVI A INVESTORovi K ODSOUHLU


ZUBAČKA - UNIKAŤNÍ ŽIVÉ KULTURNÍ DĚDICTVÍ Jizerských hor a Krkonoš
REKONSTRUKCE TOPÍRNÝ KÖŘENOV

[illegible]

 Křivánská 256
468 41 TANVALD

ALEJ - architektonický ateliér
 JOSEF VITEL / DESIGNER
 * KONZULTANT / DRÁŽKOVÝ
 Vladislav Kašper
 EAST / EAST

ALEJ	Bubenešova 43, 160 00 Praha 6 Ing. arch. Ivan Leyšar	D.1.1 ARCHITEKTONICKO-STAVEBNÍ KESNI	1980 M. / 1981	1980
------	---	--------------------------------------	----------------	------


TDI

Moskovskovo 34888 / 1
400 01 Ústí nad Labem
T. 400 428 001 000

lato domestico (e vicino dei paesi degli apparecchi) e ulteriori decisioni prendite o non si ha per le loro proprietà o senza la loro approvazione, possono finire sotto o sotto a loro, nel loro mondo.