


sil. II/373

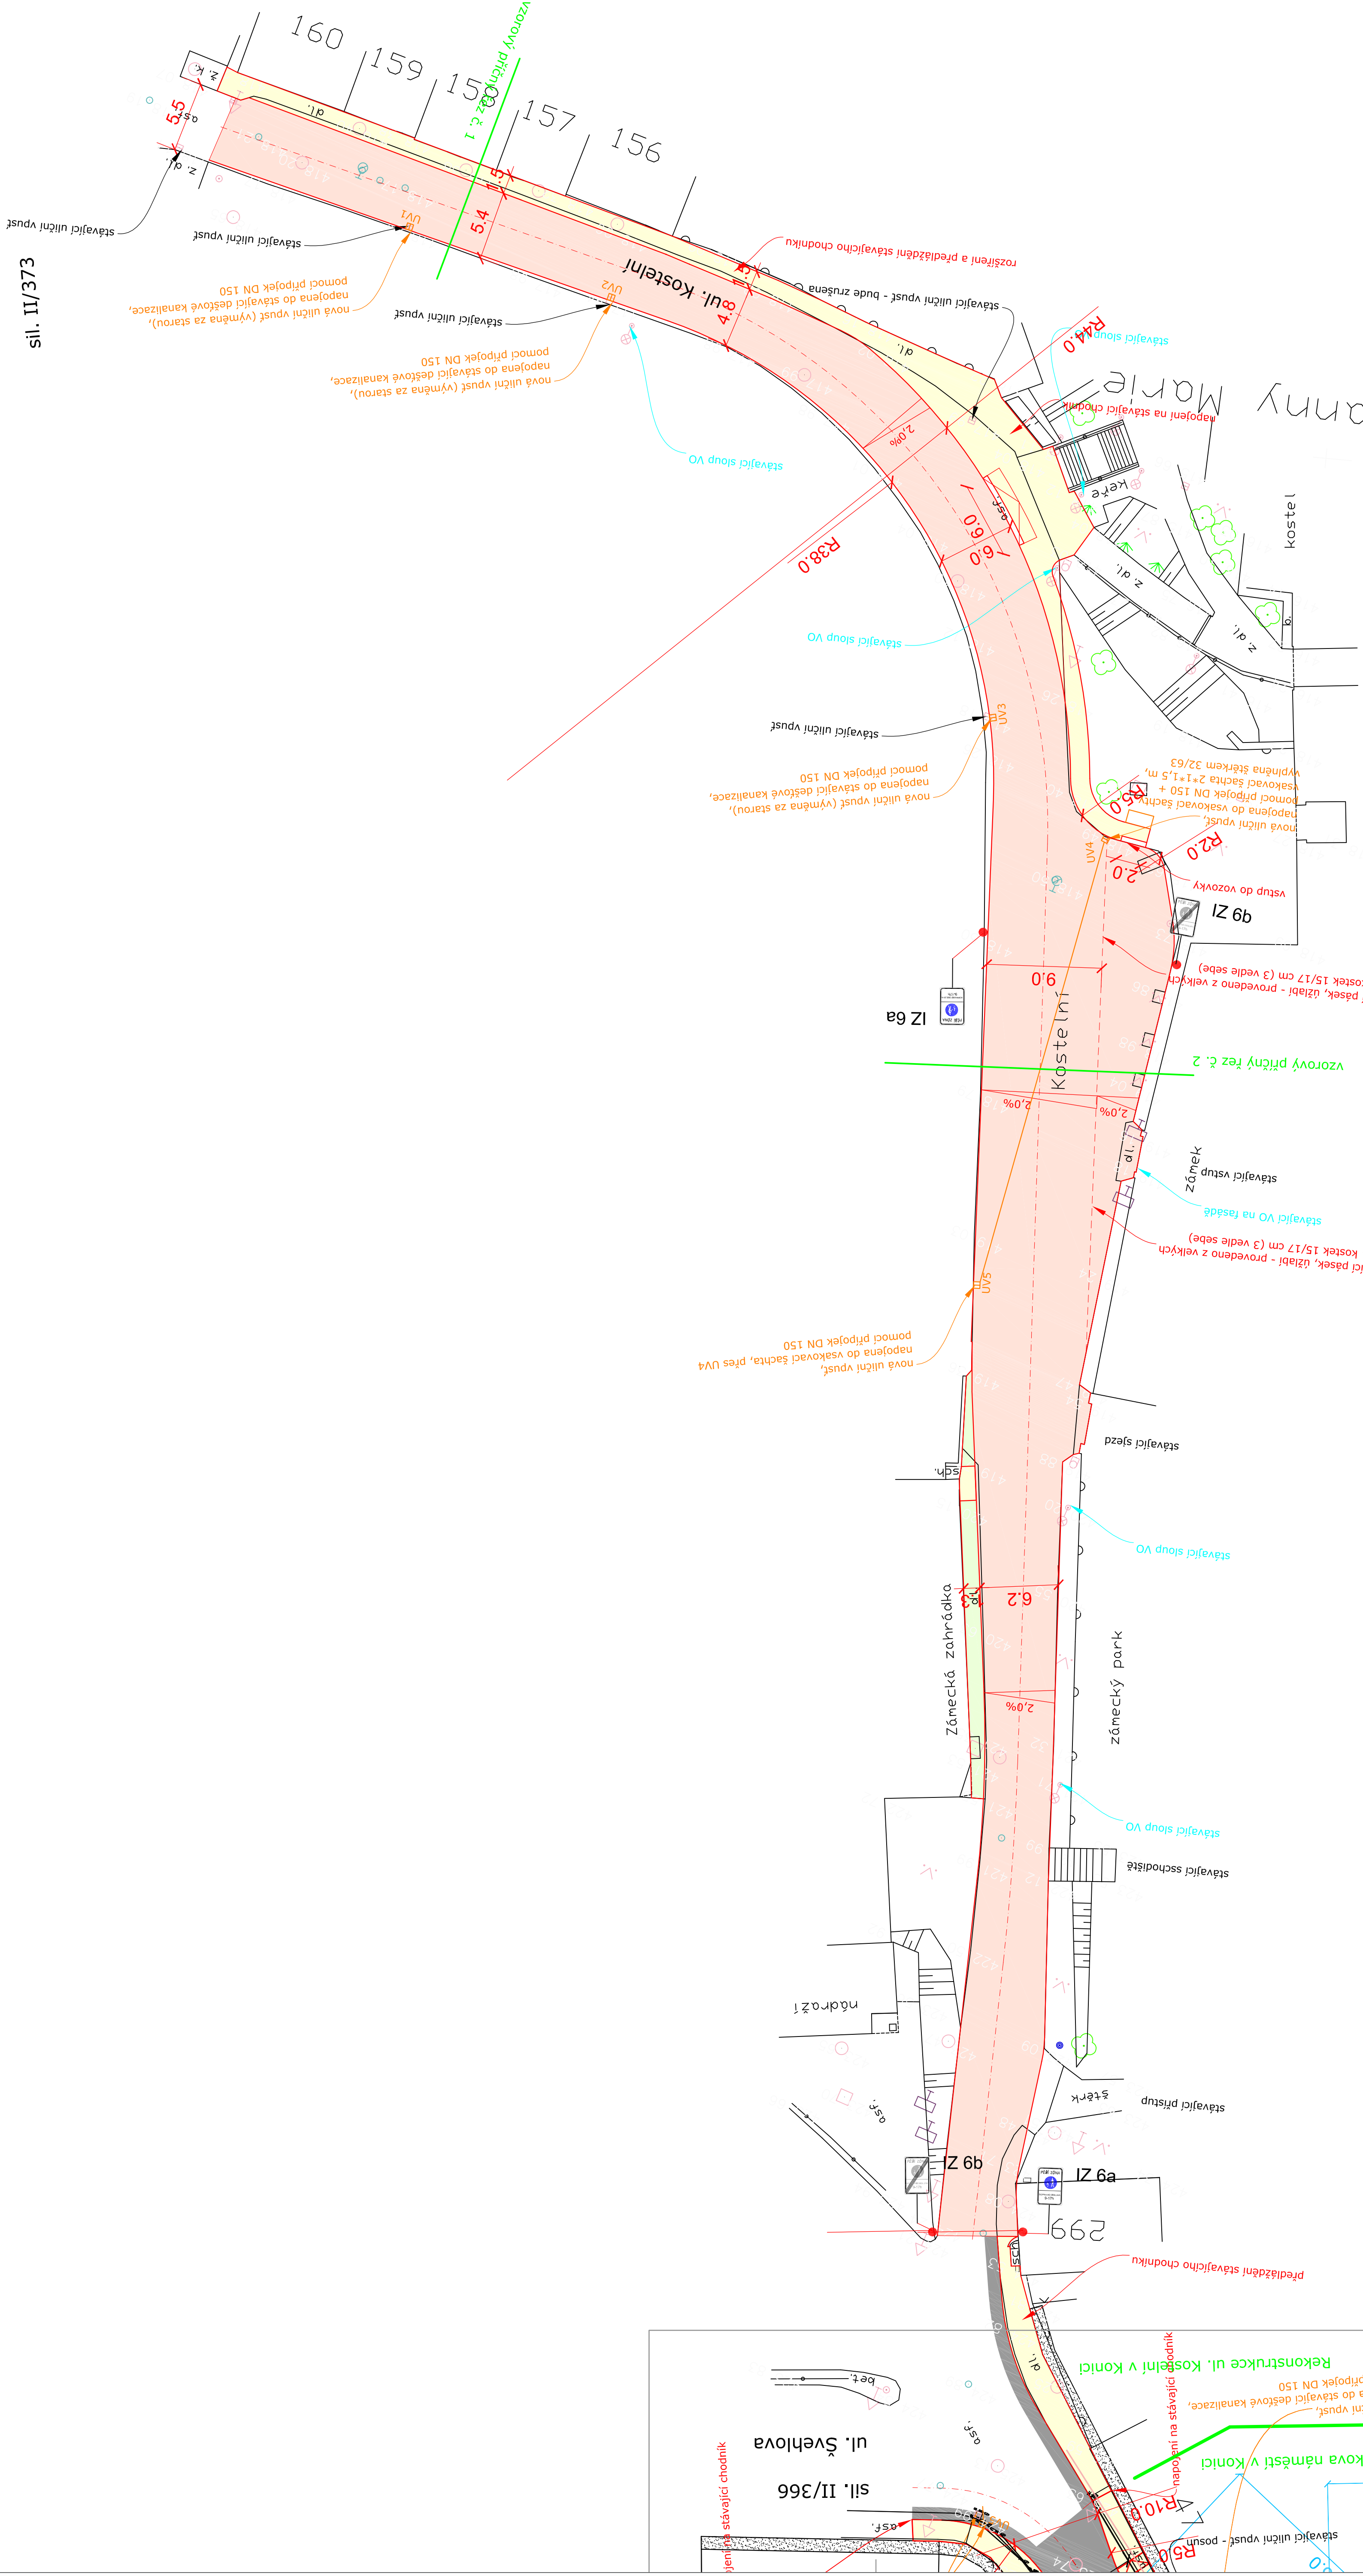

LEGENDA PLOCH:

- SO 101 PLOCHA NOVE KOMUNIKACE (ŽUL KOSTKA 8/10) - 1.450 m<sup>2</sup>
- SO 102a PLOCHA NOVEHO CHODNIKU UL. KOSTELNÍ (BET. DLÁŽBA - 30/30/4 cm) - 190 m<sup>2</sup>
- SO 102b PLOCHA NOVEHO CHODNIKU UL. ŠVEHLOVA (BET. DLÁŽBA - 30/10/6 cm) - 50 m<sup>2</sup>
- SO 102 VÁROVNÝ PÁS (NAHRUBO ŠIPANÉ ŽULOVÉ 55 cm) - 4 m<sup>2</sup>
- SO 103 PLOCHA ČÁSTI KOMUNIKACE - PÁSEK ŠÍŘKY 1,0 M (ŽIVICE) - 23 m<sup>2</sup>
- SO 801 PLOCHA ZELENÉ PRO REKULTIVACI - 40 m<sup>2</sup>

Výškový systém B.p.v.  
Souřadnicový systém S.JTTSK

ZDOP. PROJEKTANT	ING. ZDENĚK VITÁSEK	Ing. Zdeněk Vitásek
VED. PROJEKTU	ING. ZDENĚK VITÁSEK	PROJEKTOVÁ A INŽENYRSKÁ ČINNOST
VYPRACOVAL	ING. ZDENĚK VITÁSEK	PROJEKTOVÁ A INŽENYRSKÁ ČINNOST
KATASTR. ÚZEMÍ	KONICE	PROJEKTOVÁ A INŽENYRSKÁ ČINNOST
OBJEDNATEL	MĚSTO KONICE	PROJEKTOVÁ A INŽENYRSKÁ ČINNOST
NÁZEV PROJEKTU:	Městské náměstí 27 798 02 Konice	PROJEKTOVÁ A INŽENYRSKÁ ČINNOST
DUR+DSP	DATUM	10/2022
MĚRITKO	8A4	1:250
FORMÁT	8A4	8A4
ČÍSLO ZÁKAZKY	0318-2011	0318-2011
ČÍSLO PŘÍLOHY	D.1.1.2a	D.1.1.2a

Situace pozemní komunikace