


STÁVAJÍCÍ SÍŤ:

STÁVAJÍCÍ SÍŤ:

- podzemní vedení - CETIN, s. r. o.
podzemní vedení - STL plynovod, GasNet, s.r.o.
podzemní vedení - NN, EGD, a.s.
podzemní vedení - VN, EGD, a.s.
podzemní vedení - jednotná kanalizace, Moravský vodárenský podnik, a.s.
podzemní vedení - dešťová kanalizace, město Kladno
podzemní vedení - vodovod, Moravská Vodárenská společnost, a.s.

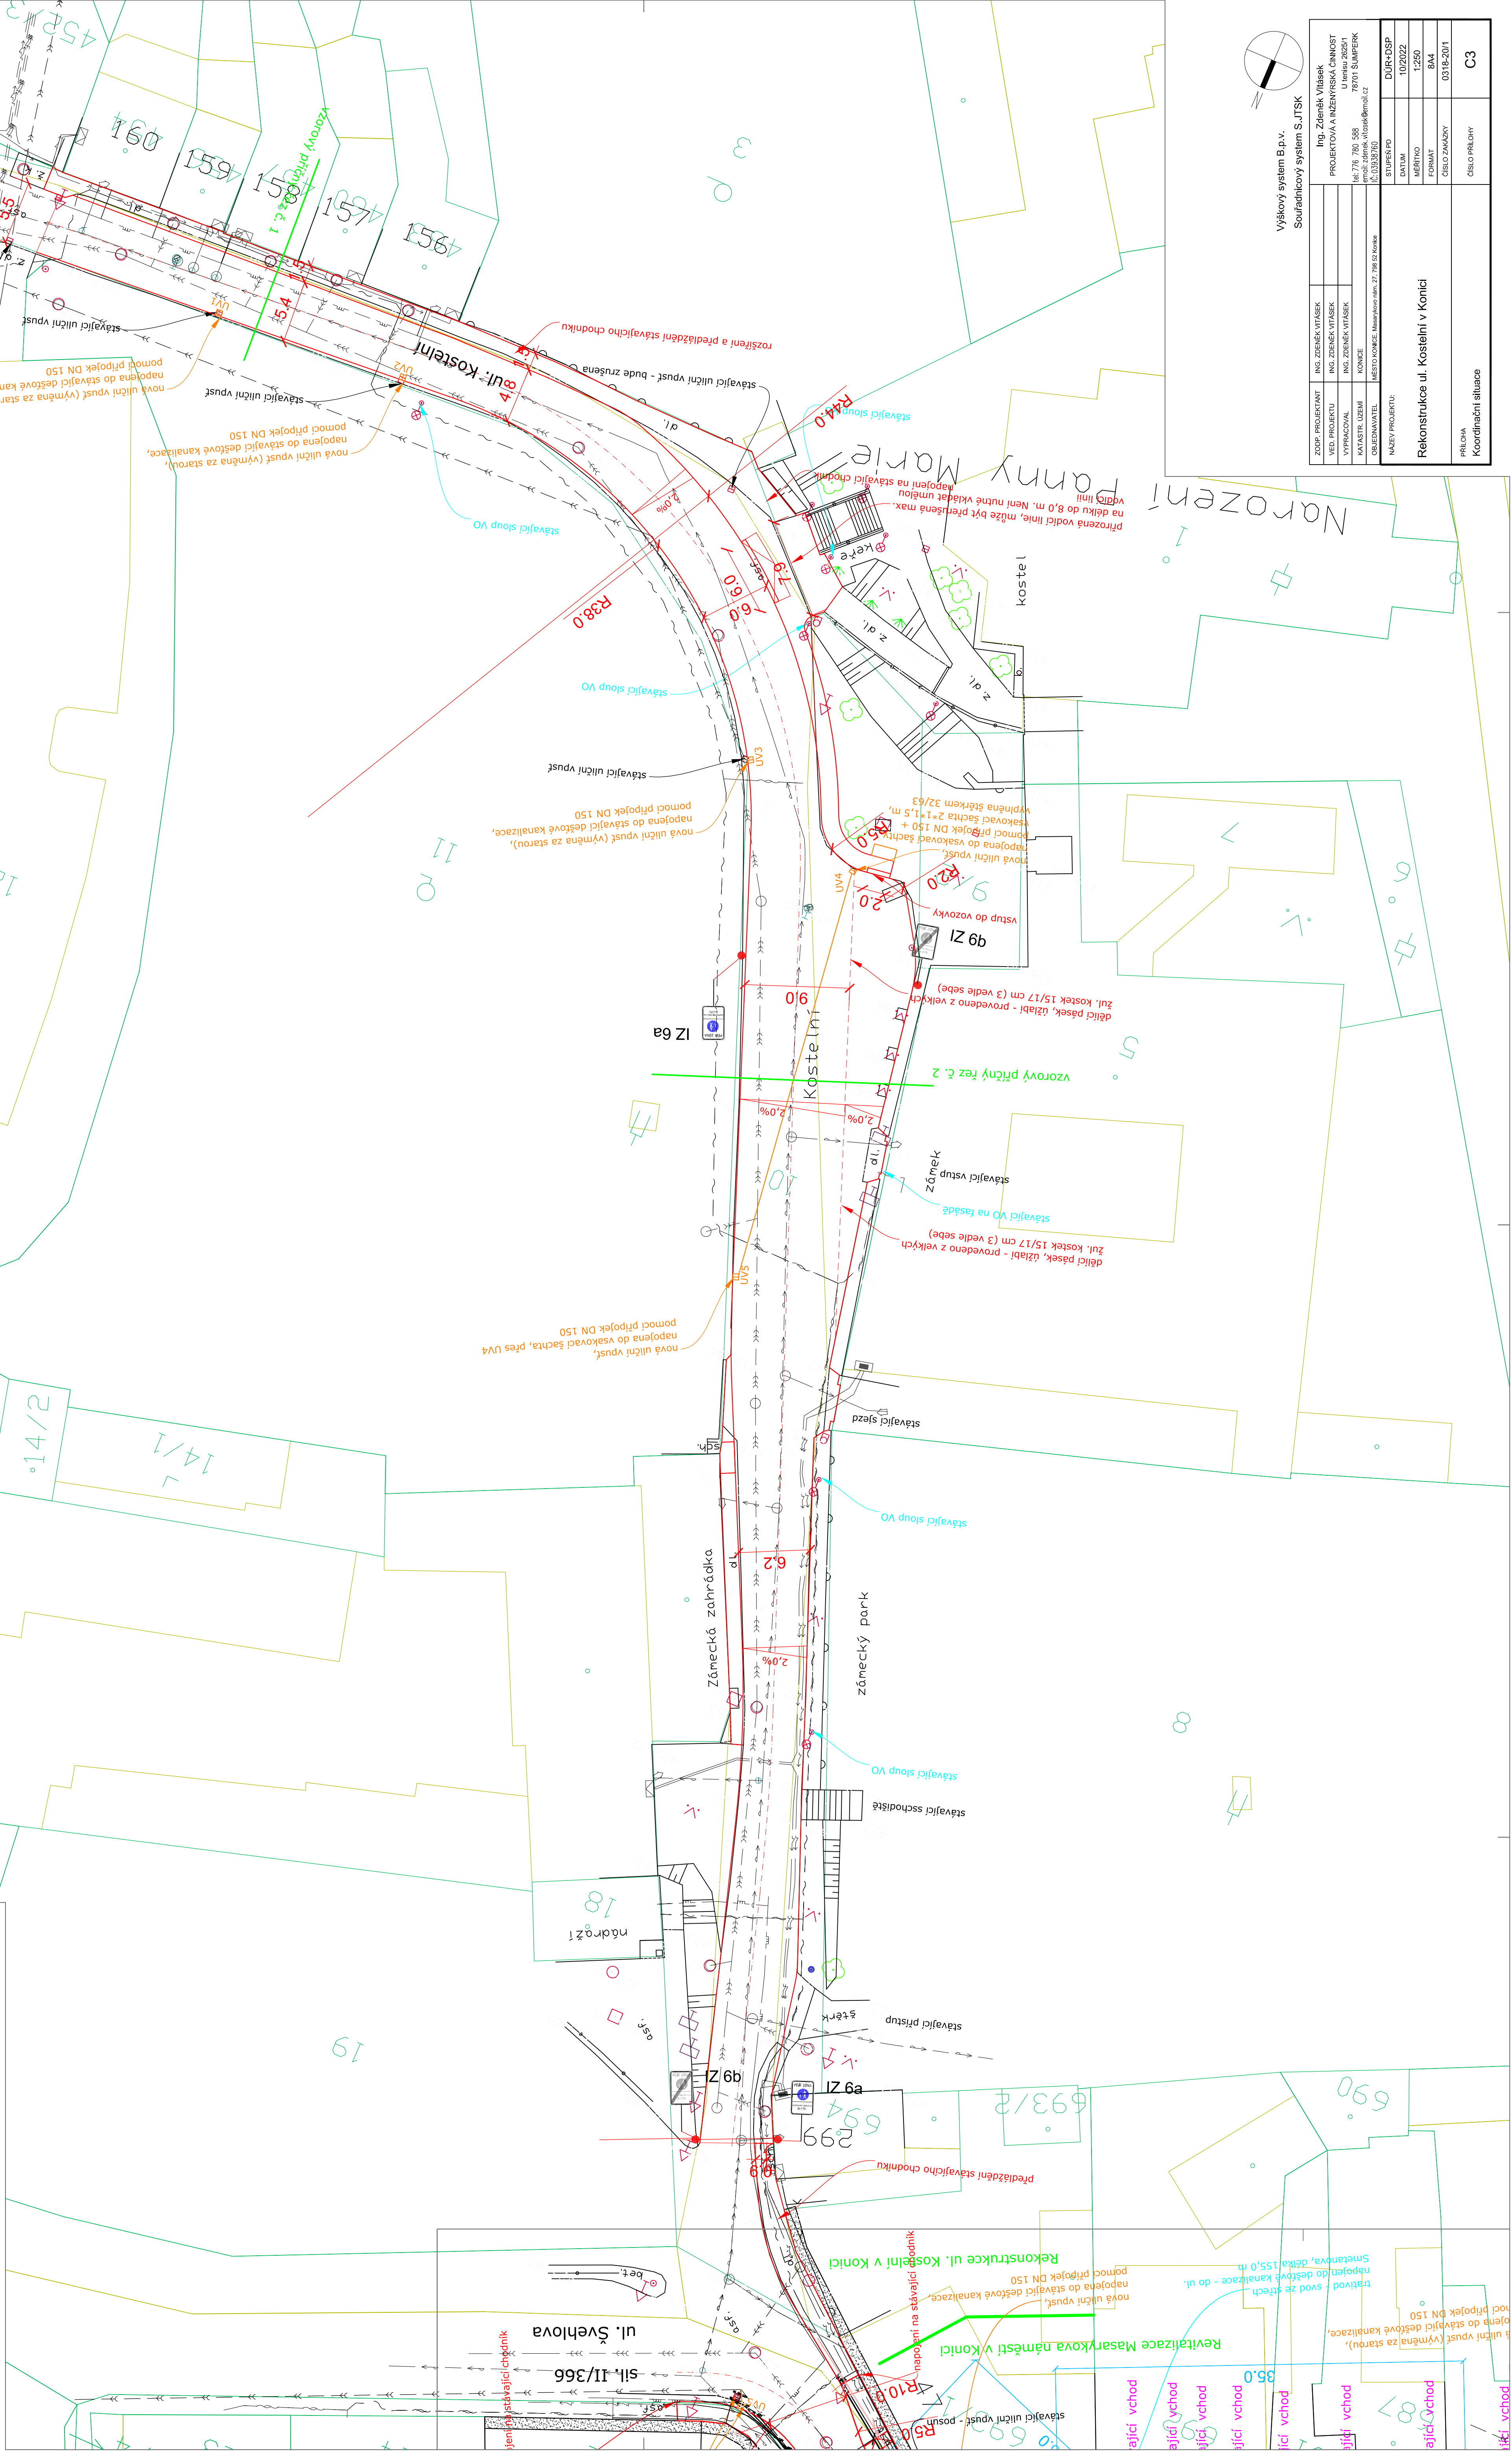

Ing. Zdeněk Vitásek PROJEKTOVÁ A INŽENÝRSKÁ ČINNOST U lesní 2925/1 78701 ŠUMPERK e-mail: zdenek.vitasek@gmail.cz tel: 776 760 388 tel: 0203 35 760		Ing. Zdeněk Vitásek PROJEKTOVÁ A INŽENÝRSKÁ ČINNOST U lesní 2925/1 78701 ŠUMPERK e-mail: zdenek.vitasek@gmail.cz tel: 776 760 388 tel: 0203 35 760		STUPNĚD DUP-DSP	DUR-DSP
DUM		DUM		DUM	10/2022
MĚRHO		MĚRHO		MĚRHO	1:250
FARMA		FARMA		FARMA	BA4
DUR-DSP		DUR-DSP		DUR-DSP	0318-2011
DUR-DSP		DUR-DSP		DUR-DSP	C3