



Pomáhat a chránit

## KRAJSKÉ ŘEDITELSTVÍ POLICIE OLOMOUCKÉHO KRAJE

Územní odbor Prostějov  
Dopravní inspektorát Prostějov

Č. j. KRPM-29761-2/ČJ-2023-141206

Prostějov 27. února 2023

Počet stran: 2

Přílohy: 1/1

Odsouhlasený situační výkres

Ing. Zdeněk Vitásek  
U tenisu 2625/1  
787 01 Šumperk  
IDDS: jhkc4ab**Stanovisko k akci "Rekonstrukce ul. Kostelní v Konici"**

Dopravní inspektorát PČR Prostějov, jako dotčený orgán státní správy ve věci územního a stavebního řízení dle ust. § 16 odst. 2 písm. b) zákona č. 13/1997 Sb., o pozemních komunikacích a jako dotčený orgán státní správy ve věci dopravního značení podle ust. § 77 odst. 2 písm. b) zákona č. 361/2000 Sb., o silničním provozu

**s o u h l a s í**

s předloženou projektovou dokumentací akce **"Rekonstrukce ul. Kostelní v Konici"**.

Předmětem předložené projektové dokumentace je rekonstrukce a úprava místních komunikací (vozovky a chodníků) v Kostelní ulici v Konici.

V části rekonstruované komunikace je navržen provoz v režimu pěší zóna. Na navržených dopravních značkách IZ 6 "Pěší zóna" **doporučujeme** nahradit navržený text textem "Dopravní obsluha", který je vzhledem k využití objektů v dané zóně vhodnější.

Další detaily akce jsou zřejmé z odsouhlaseného situačního výkresu, který je nedílnou součástí tohoto dokumentu.

Při dalším kontaktu s námi ve stejné věci prosím vždy uvádějte výše uvedené číslo jednací.

Havlíčková 16b  
796 01 Prostějov

www.policie.cz

Tel.: 974781259  
E-mail: epodatelna.policie@pcr.cz  
ID DS: 6jwhpv6

Zpracoval:  
por. Mgr. František Kořínek  
974 781 257  
728 425 579  
frantisek.korinek@pcr.cz

npor. Bc. Pavel Beneš  
vedoucí oddělení

npor. Bc. Pavel Beneš

27.02.2023 11:55:27


Digitálně podepsal:

npor. Bc. Pavel Beneš  
POLICIE ČESKÉ REPUBLIKY

Důvod:

DI PČR Prostějov odsouhlasil dne 27. 2. 2023  
pod č. j. KRPM-29761/ČJ-2023-141206

pos. Mgr. František KOŘÍNEK  
Ing. Mgr. František KOŘÍNEK  
27.02.2023 16:27:11  
POSOUZENÍ PRŮJEDY

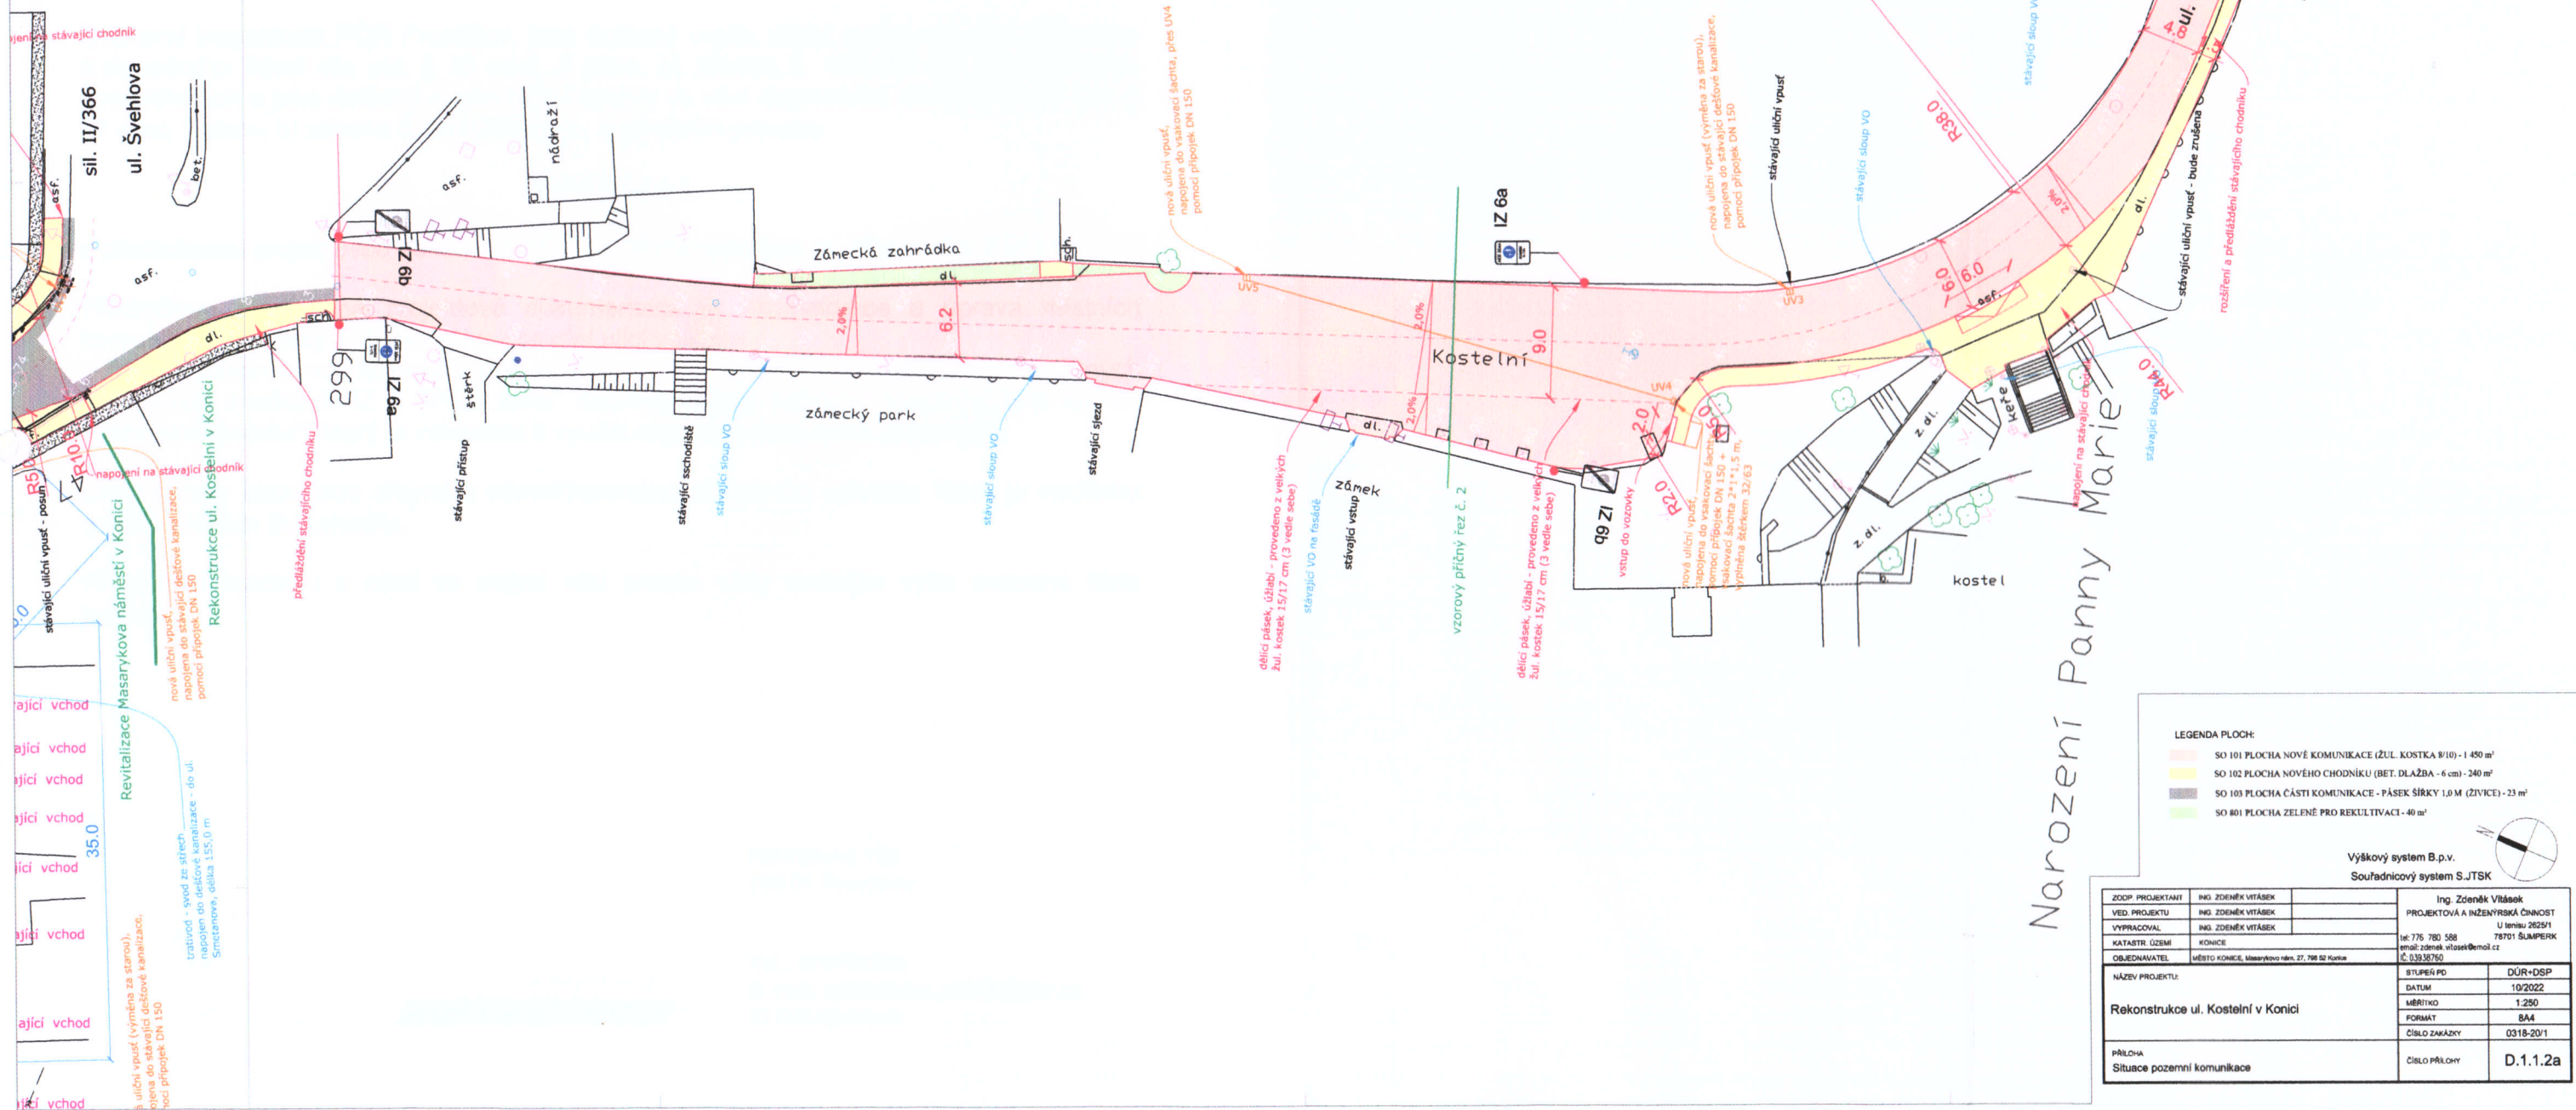

LEGENDA PLOCH:  
SO 101 PLOCHA NOVÉ KOMUNIKACE (ŽUL. KOSTKA 8/10) - 1 450 m²  
SO 102 PLOCHA NOVÉHO CHODNIKU (BET. DLAŽBA - 6 cm) - 240 m²  
SO 103 PLOCHA ČÁSTI KOMUNIKACE - PÁSEK ŠÍŘKY 1,0 M (ŽIVICE) - 23 m²  
SO 401 PLOCHA ZELENÉ PRO REKULTIVACI - 40 m²

Výškový systém B.p.v.  
Souřadnicový systém S.JTSK

NÁZEV PROJEKTU	Rekonstrukce ul. Kostelní v Konici	Rekonstrukce ul. Kostelní v Konici	Rekonstrukce ul. Kostelní v Konici
PŘÍLOHA	Situace pozemní komunikace	Situace pozemní komunikace	Situace pozemní komunikace
STUPEN PD	DŮR-DSP	DŮR-DSP	DŮR-DSP
DATUM	10/2022	10/2022	10/2022
MĚŘÍTKO	1:250	1:250	1:250
FORMAT	BA4	BA4	BA4
ČÍSLO ZAKÁZKY	0318-20/1	0318-20/1	0318-20/1
ČÍSLO PŘÍLOHY	D.1.1.2a	D.1.1.2a	D.1.1.2a