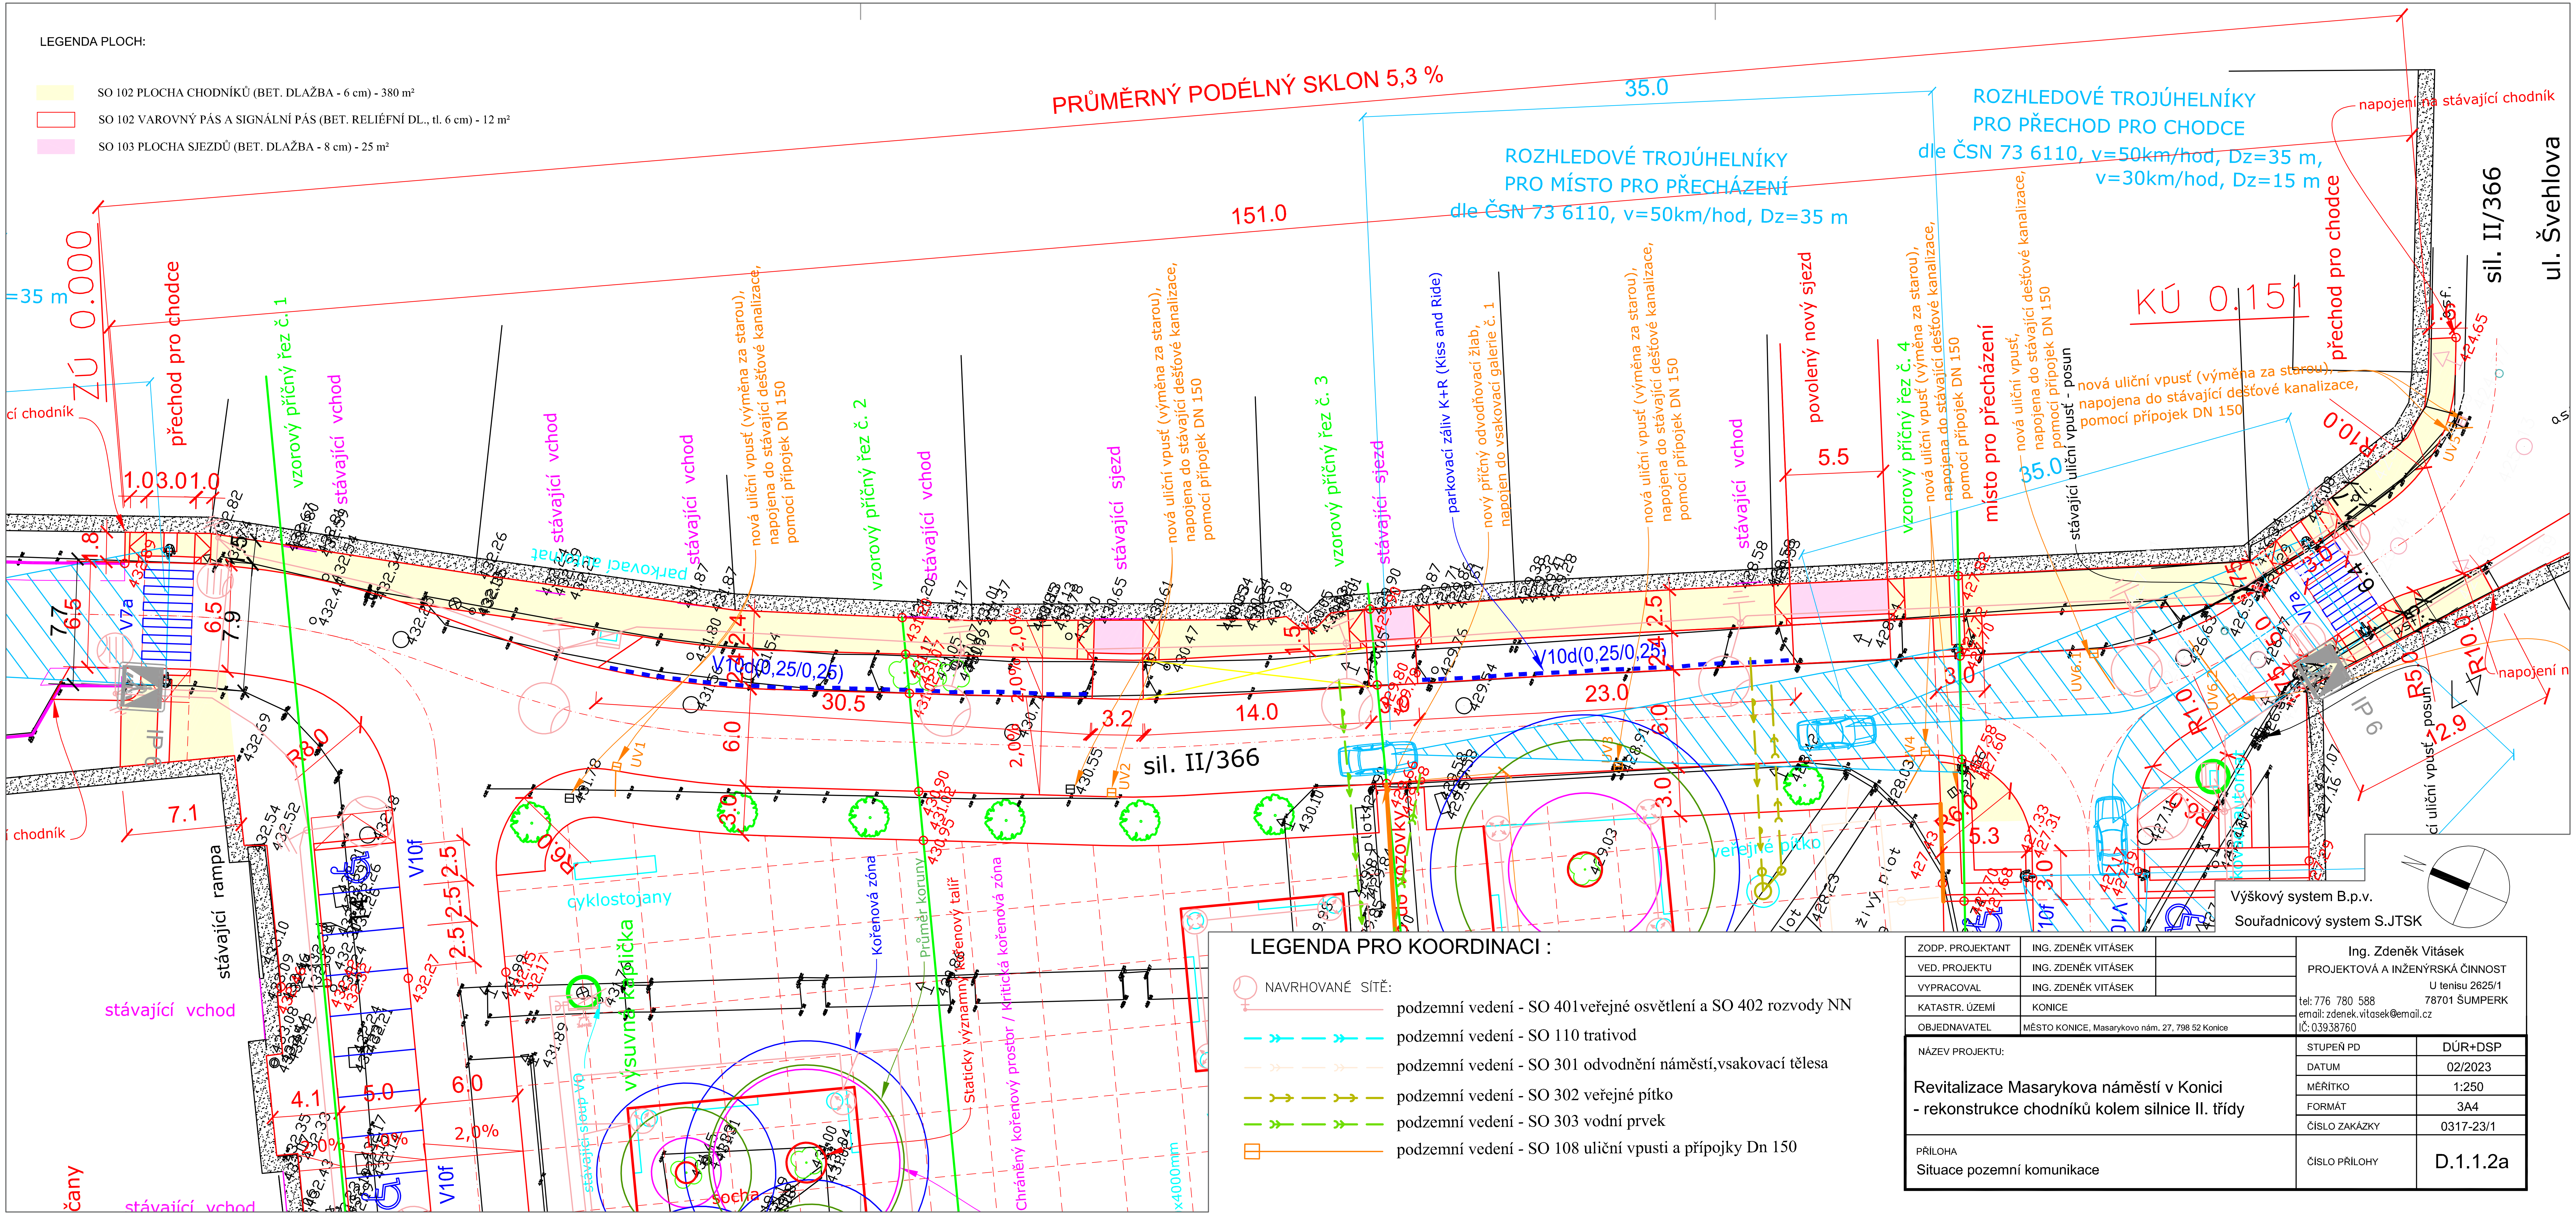

LEGENDA PLOCH:

- SO 102 PLOCHA CHODNÍKŮ (BET. DLAŽBA - 6 cm) - 380 m²
- SO 102 VAROVNÝ PÁS A SIGNÁLNÍ PÁS (BET. RELIÉFNÍ DL., tl. 6 cm) - 12 m²
- SO 103 PLOCHA SJEZDŮ (BET. DLAŽBA - 8 cm) - 25 m²

LEGENDA PRO KOORDINACI :

NAVRHOVANÉ SÍTĚ:

- podzemní vedení - SO 401 veřejné osvětlení a SO 402 rozvody NN
- podzemní vedení - SO 110 trativod
- podzemní vedení - SO 301 odvodnění náměstí, vsakovací tělesa
- podzemní vedení - SO 302 veřejné pítko
- podzemní vedení - SO 303 vodní prvek
- podzemní vedení - SO 108 uliční vpusti a přípojky Dn 150

Výškový systém B.p.v.
Souřadnicový systém S.JTSK

ZODP. PROJEKTANT	ING. ZDENĚK VITÁSEK
VED. PROJEKTU	ING. ZDENĚK VITÁSEK
VYPRACOVAL	ING. ZDENĚK VITÁSEK
KATASTR. ÚZEMÍ	KONICE
OBJEDNAVATEL	MĚSTO KONICE, Masarykovo nám. 27, 798 52 Konice

Ing. Zdeněk Vitásek
PROJEKTOVÁ A INŽENÝRSKÁ ČINNOST
U tenisu 2625/1
78701 ŠUMPERK
tel: 776 780 588
email: zdenek.vitasek@email.cz
IČ: 03938760

NÁZEV PROJEKTU:

Revitalizace Masarykova náměstí v Konici
- rekonstrukce chodníků kolem silnice II. třídy

PŘÍLOHA
Situace pozemní komunikace

STUPEŇ PD	DÚR+DSP
DATUM	02/2023
MĚŘÍTKO	1:250
FORMÁT	3A4
ČÍSLO ZAKÁZKY	0317-23/1
ČÍSLO PŘÍLOHY	D.1.1.2a