


Řez F-F

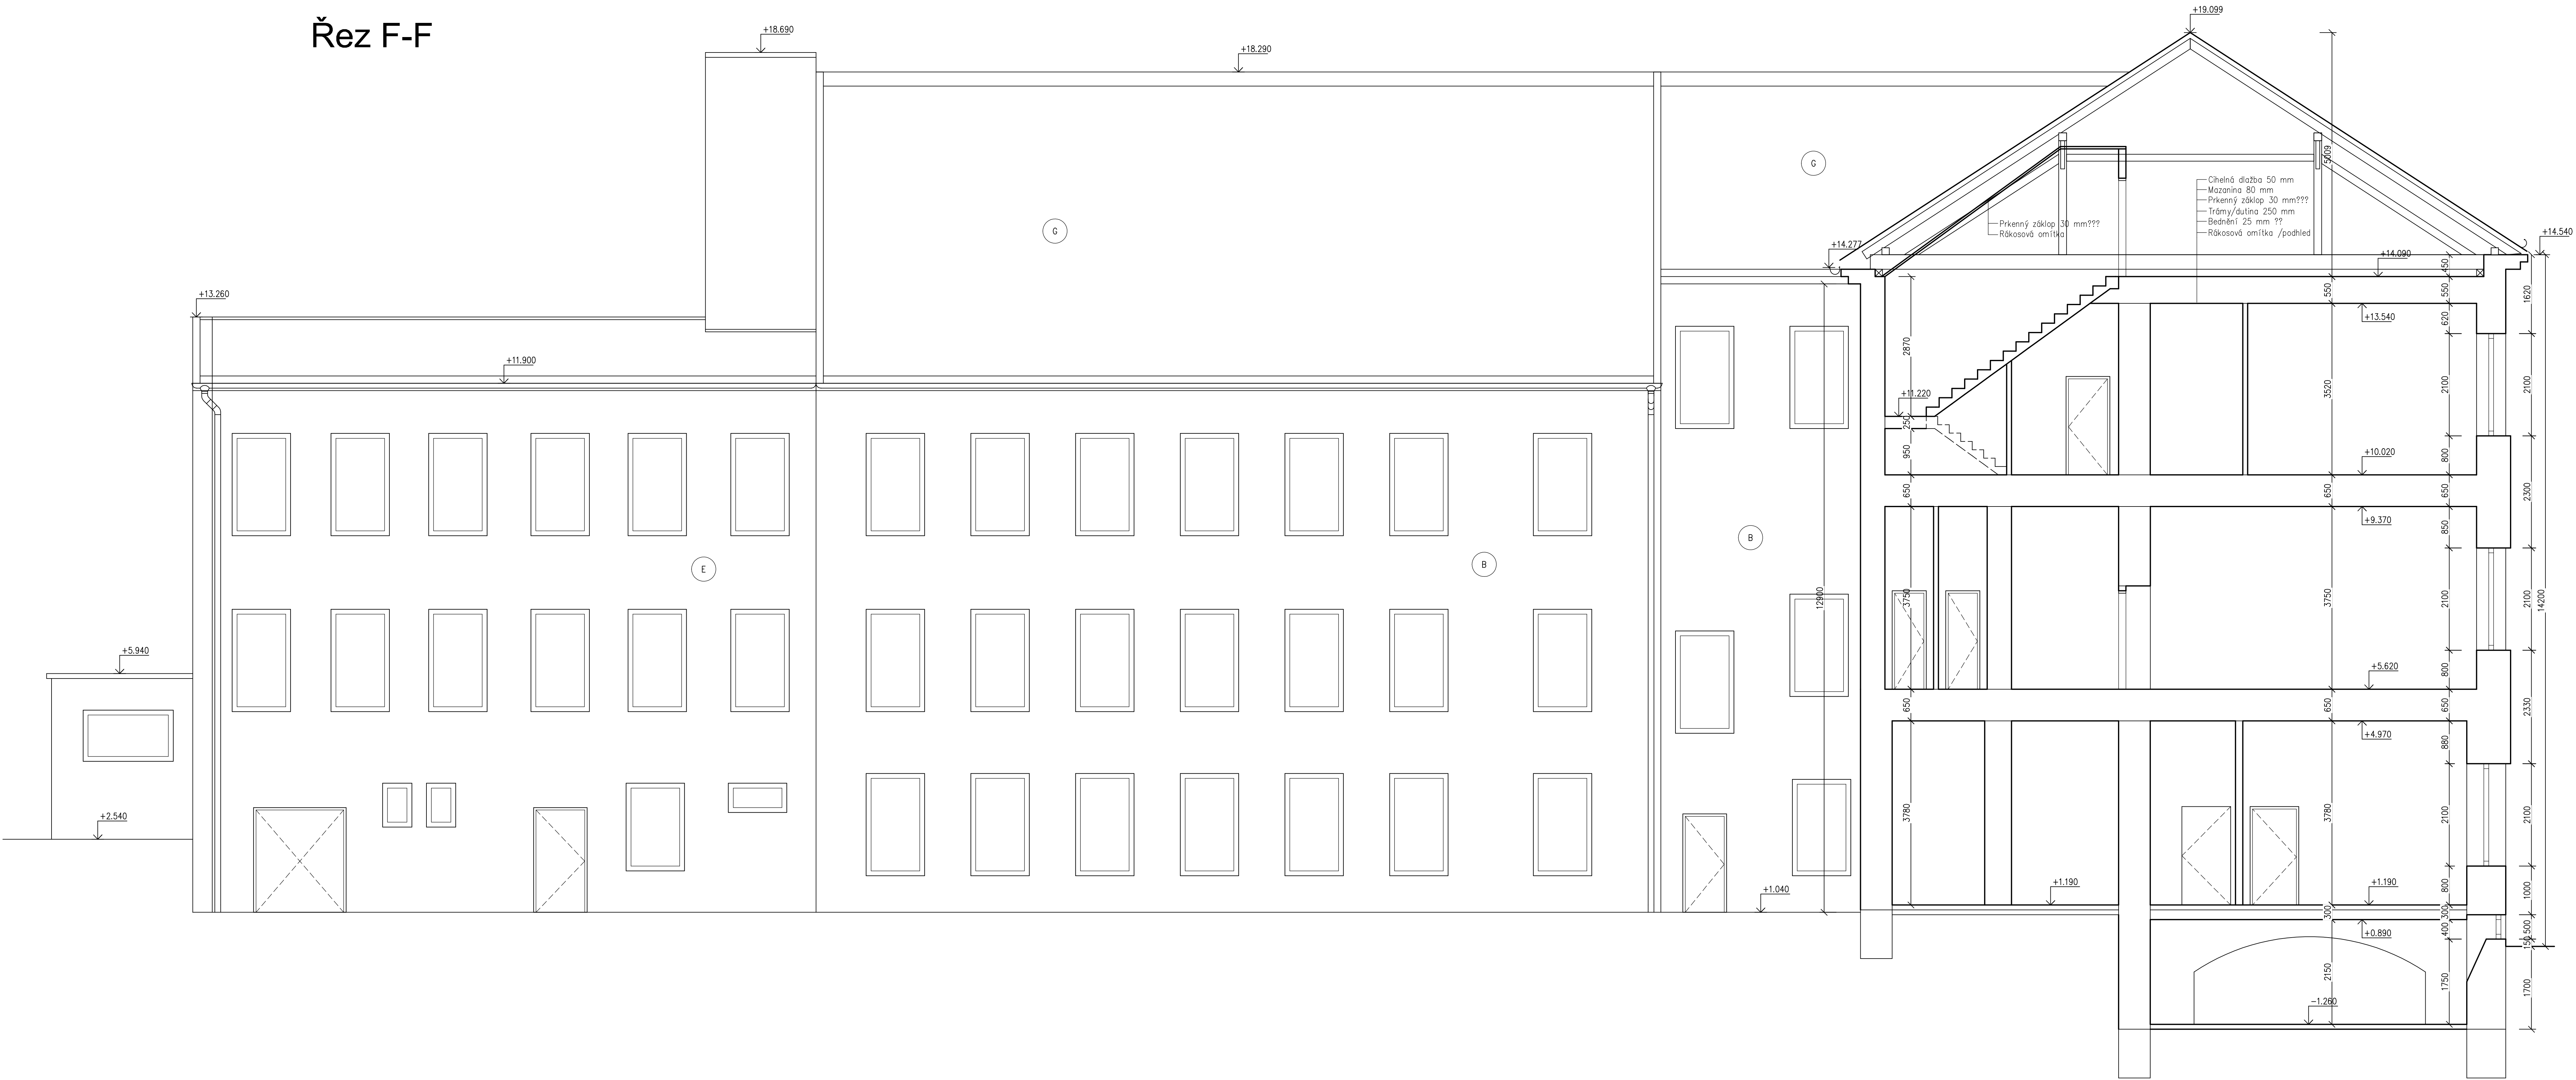

Legenda povrchů	
OZNAČENÍ	POPIS
A	Tenkovrstvá probarvená omítka
B	Břizolátová omítka
C	Kaštinový obklad
D	Plávkový obklad
E	Režné zdivo
F	Omítka s nátlétem
G	Keramické tašky

⊕ Vyměněné okno za plastové

Stavba: Zateplení budov radnice		Datum 09/2016		Autorizace:
Stavebník: Město Konic, Masarykovo nám. 27, 798 52 Konic		Měřítko: 1 : 50		
Objekt: Konic		Parcela: 815, 816		Formát: 16x A4
Projektant: Ing. Pavel Svoboda IČ: 01291751		Výpracoval: Ing. Pavel Svoboda		
Část: D1 Dokumentace stavby		Kontroloval: Ing. Pavel Svoboda		
Název výkresu: Stávající stav: Pohled / řez F-F		Číslo výkresu: D1.9		Paralel: 2016/14