



Řez G-G

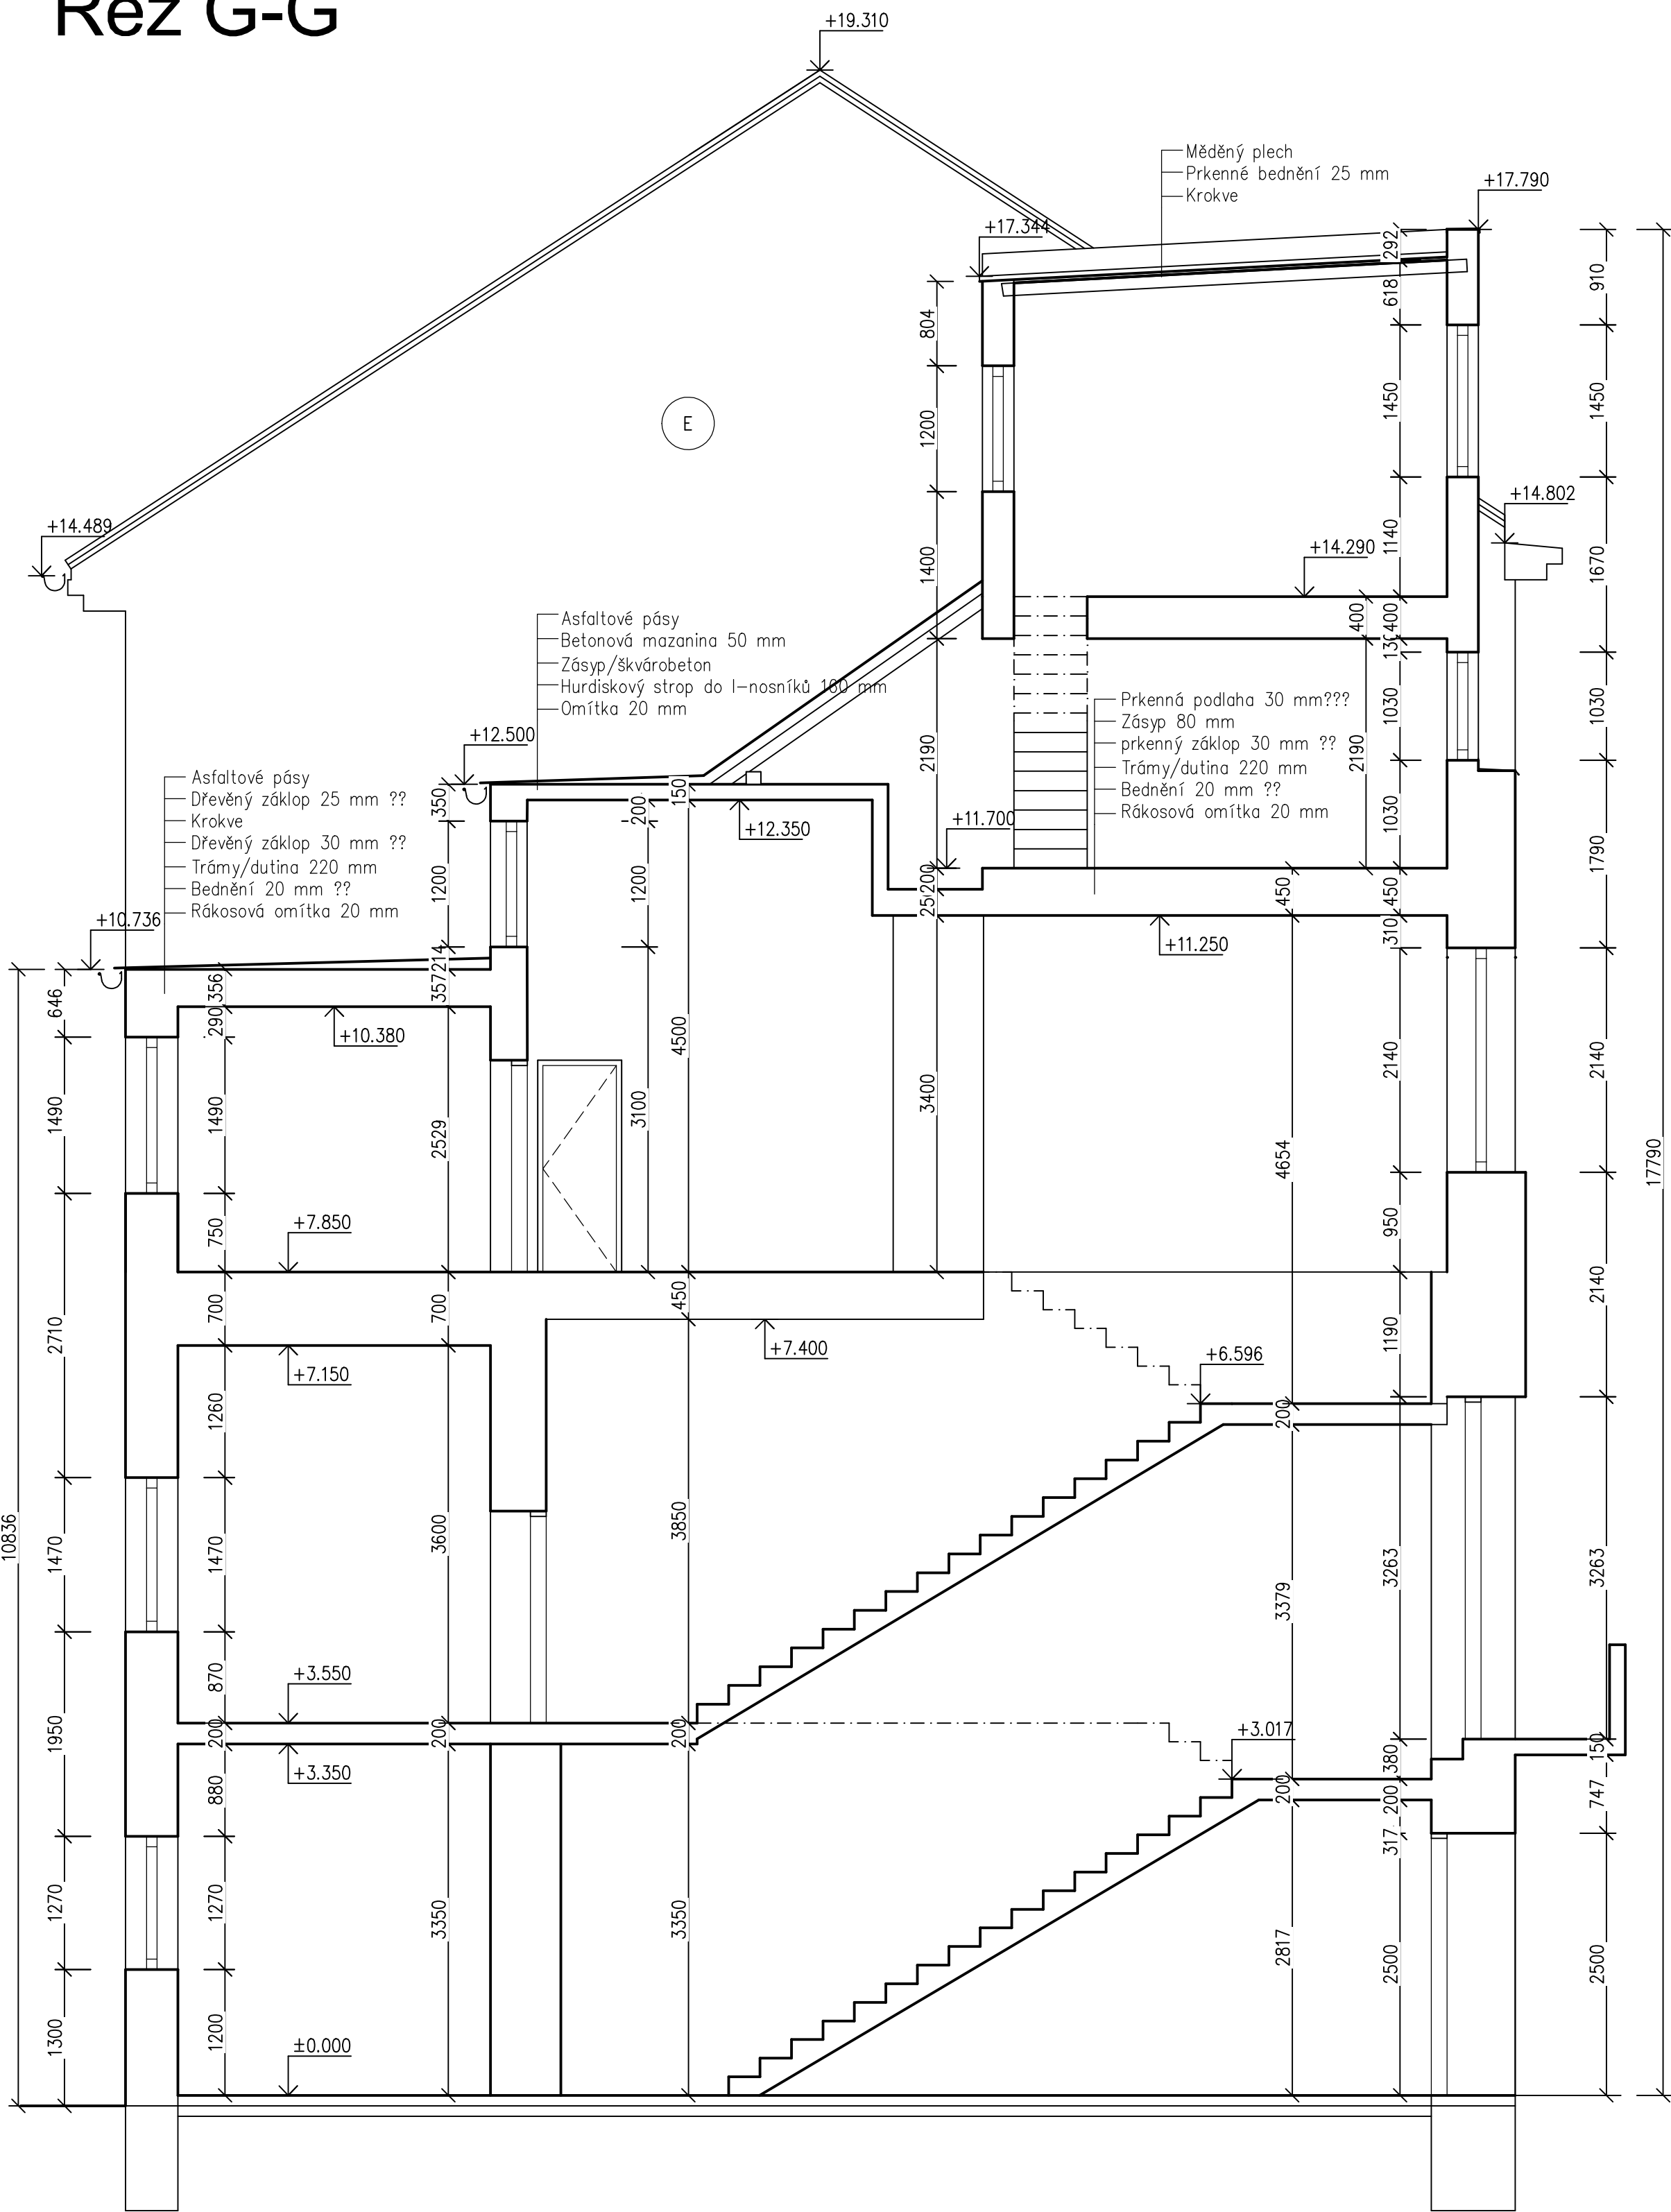

Řez G-G - schodištěm

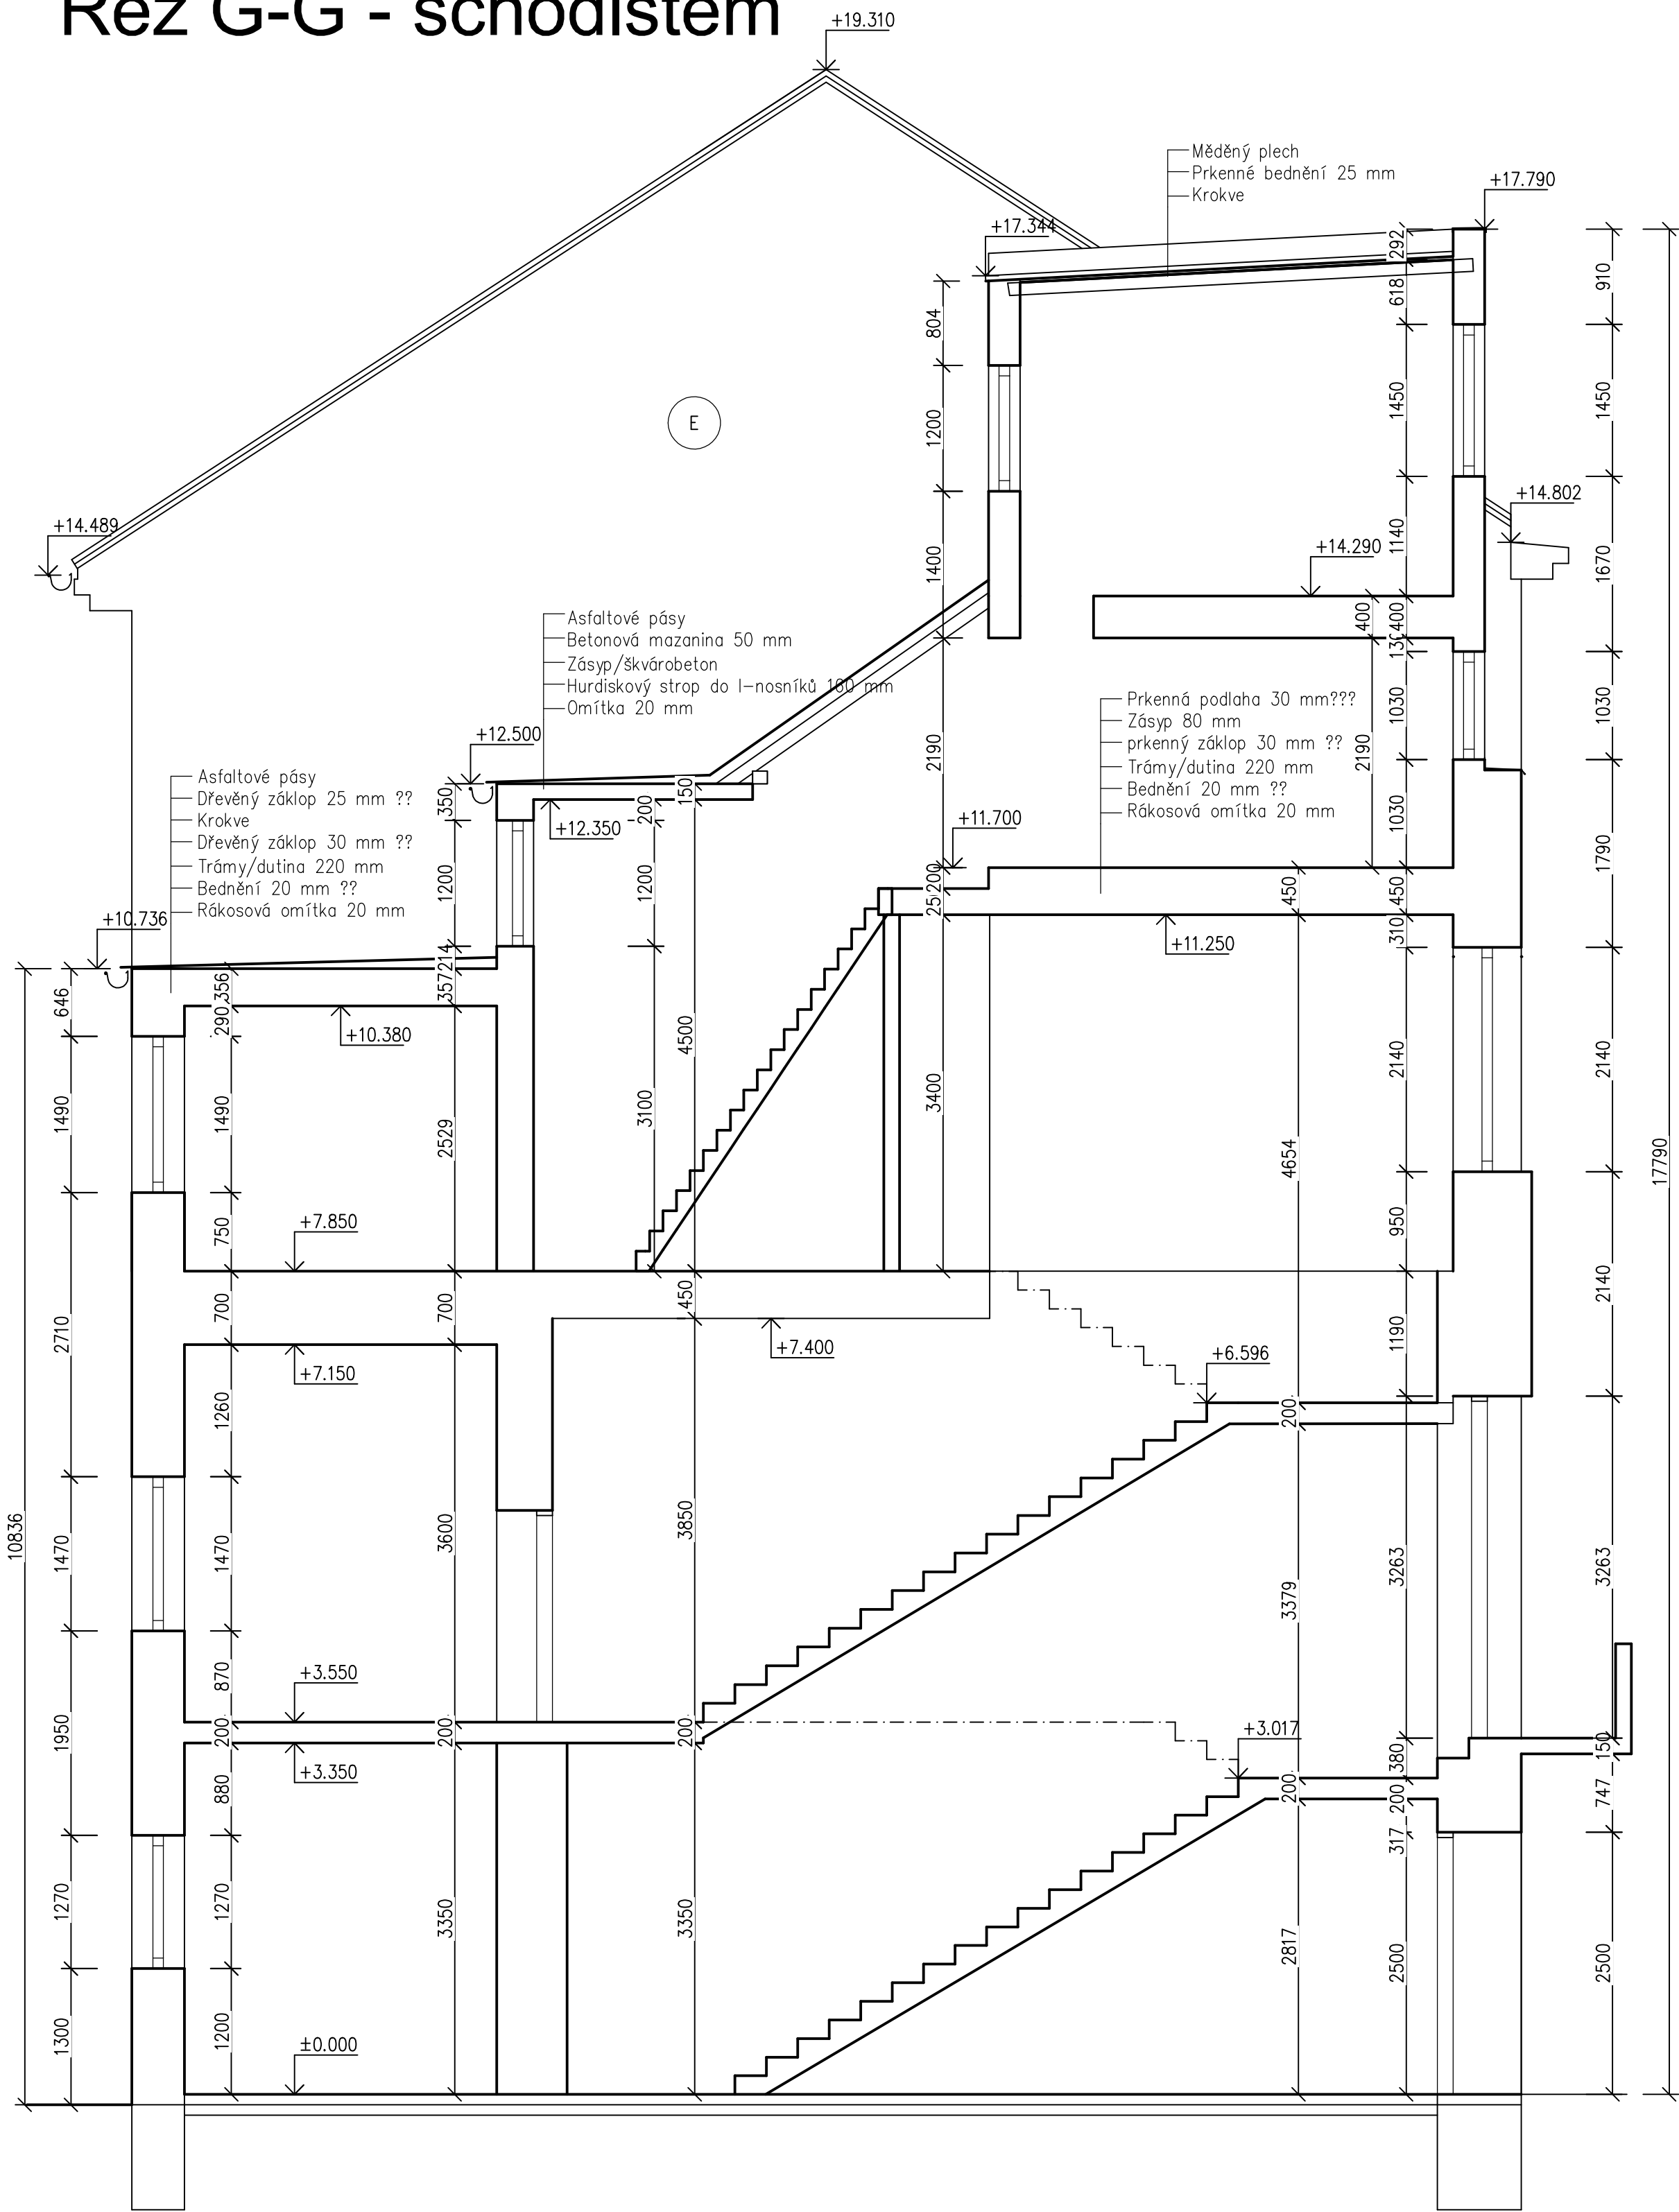

Legenda povrchů	
OZNAČENÍ	POPIS
A	Tenkovrstvá probarvená omítka
B	Břízolitová omítka
C	Kobříncový obklad
D	Priskovcový obklad
E	Režné zdvo
F	Omítka s nátěrem
G	Keramické tašky

Ⓥ Vyměněné okno za plastové

Stavba: <b>Zateplení budov radnice</b>			Datum: 09/2016	Autorizace:
Stavebník: Město Konice, Masarykovo nám. 27, 798 52 Konice			Měřítko: 1 : 50	
Obec: Konice	K.Ú.: Konice	Parc. č.: 815, 816	Formát: 8x A4	
Projektant: <b>Ing. Pavel Svoboda</b> Ochoz 66, 798 52 IČ: 01291751	Vypracoval: <b>Ing. Pavel Svoboda</b> Kontroloval: <b>Ing. Pavel Svoboda</b>			
Část: D1 Dokumentace stavby			Stupeň dokumentace: <b>Dokumentace pro povolení stavby</b>	
Název výkresu: <b>Stávající stav: Pohled / řez G-G</b>			Číslo výkresu: D1.10	Zakázka: 2016/14
				Paré: