



Půdorys 4NP - půda

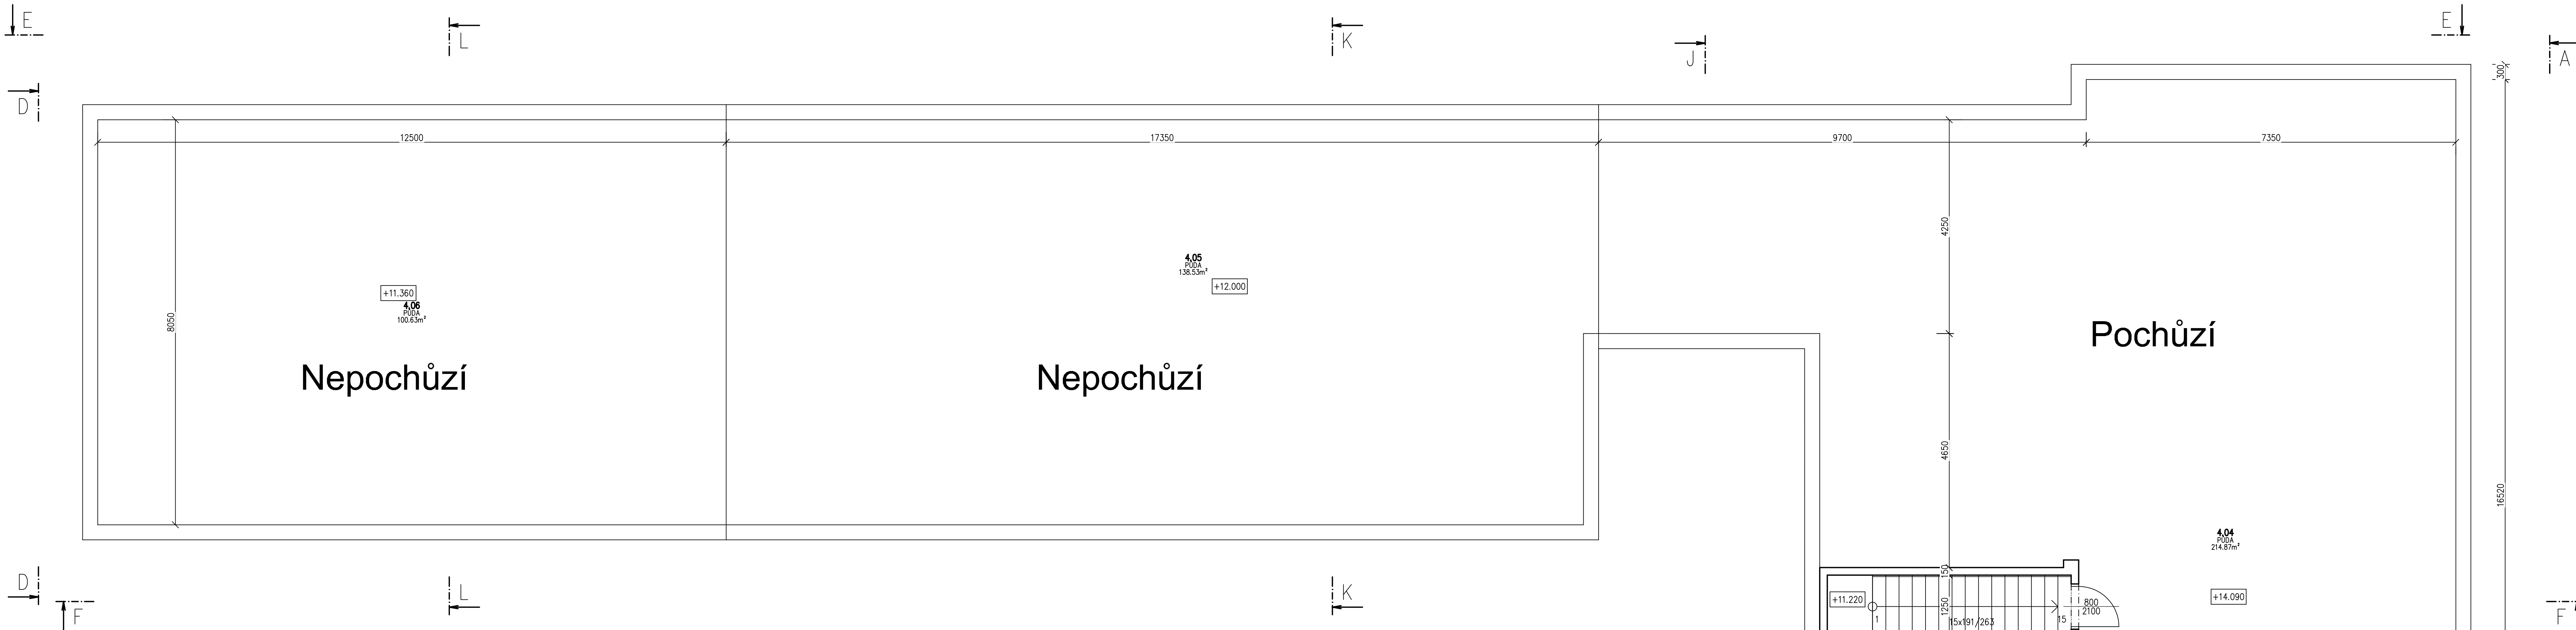

Půdorys 5NP - hodiny

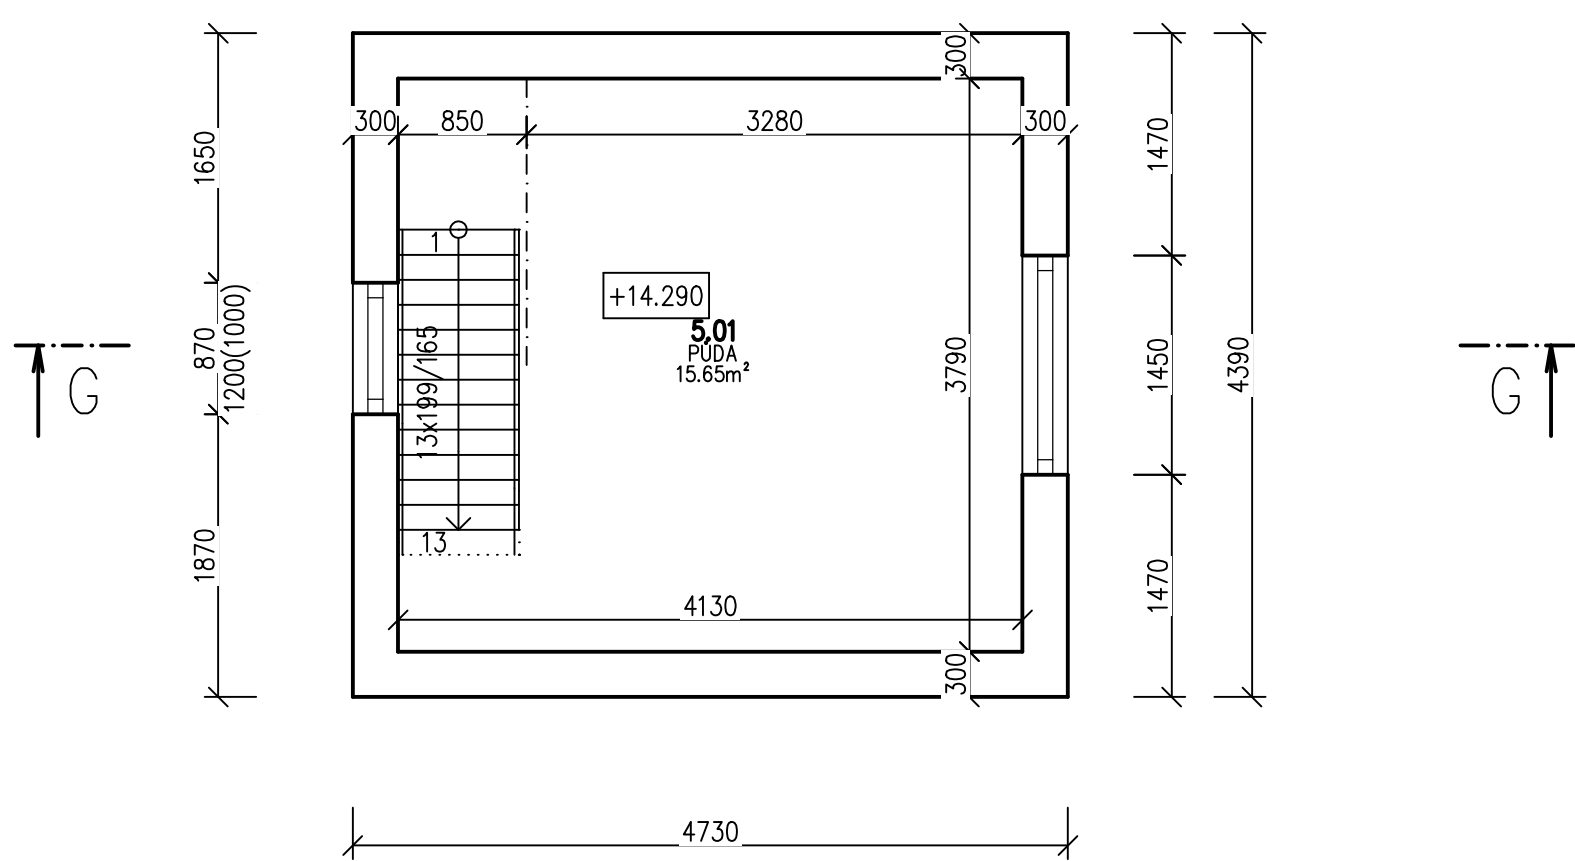


Tabulka místností			
Číslo	Imen	Plocha (m²)	Poznámka
4.01	PŮDA	16,15	DŘEVĚNÁ-HOBLOVANÁ MALBA VÁPENNÁ
4.02	PŮDA	54,35	BETONOVÁ MAZANINA MALBA VÁPENNÁ
4.03	PŮDA	76,85	BETONOVÁ MAZANINA MALBA VÁPENNÁ
4.04	PŮDA	214,87	OLAZBA CHELUNÁ MALBA VÁPENNÁ
4.05	PŮDA	138,53	OLAZBA CHELUNÁ MALBA VÁPENNÁ
4.06	PŮDA	100,82	BETONOVÁ MAZANINA MALBA VÁPENNÁ
5.01	PŮDA	15,65	BETONOVÁ MAZANINA MALBA VÁPENNÁ

Celková plocha (m²): 617

LEGENDA MATERIÁLŮ

- STAVBAŘI CHELUNÉ ŽIVO
- ŽIVO FORMOVANÉ ŽIVO
- Typická izolace POLYSTYREK 50 MM

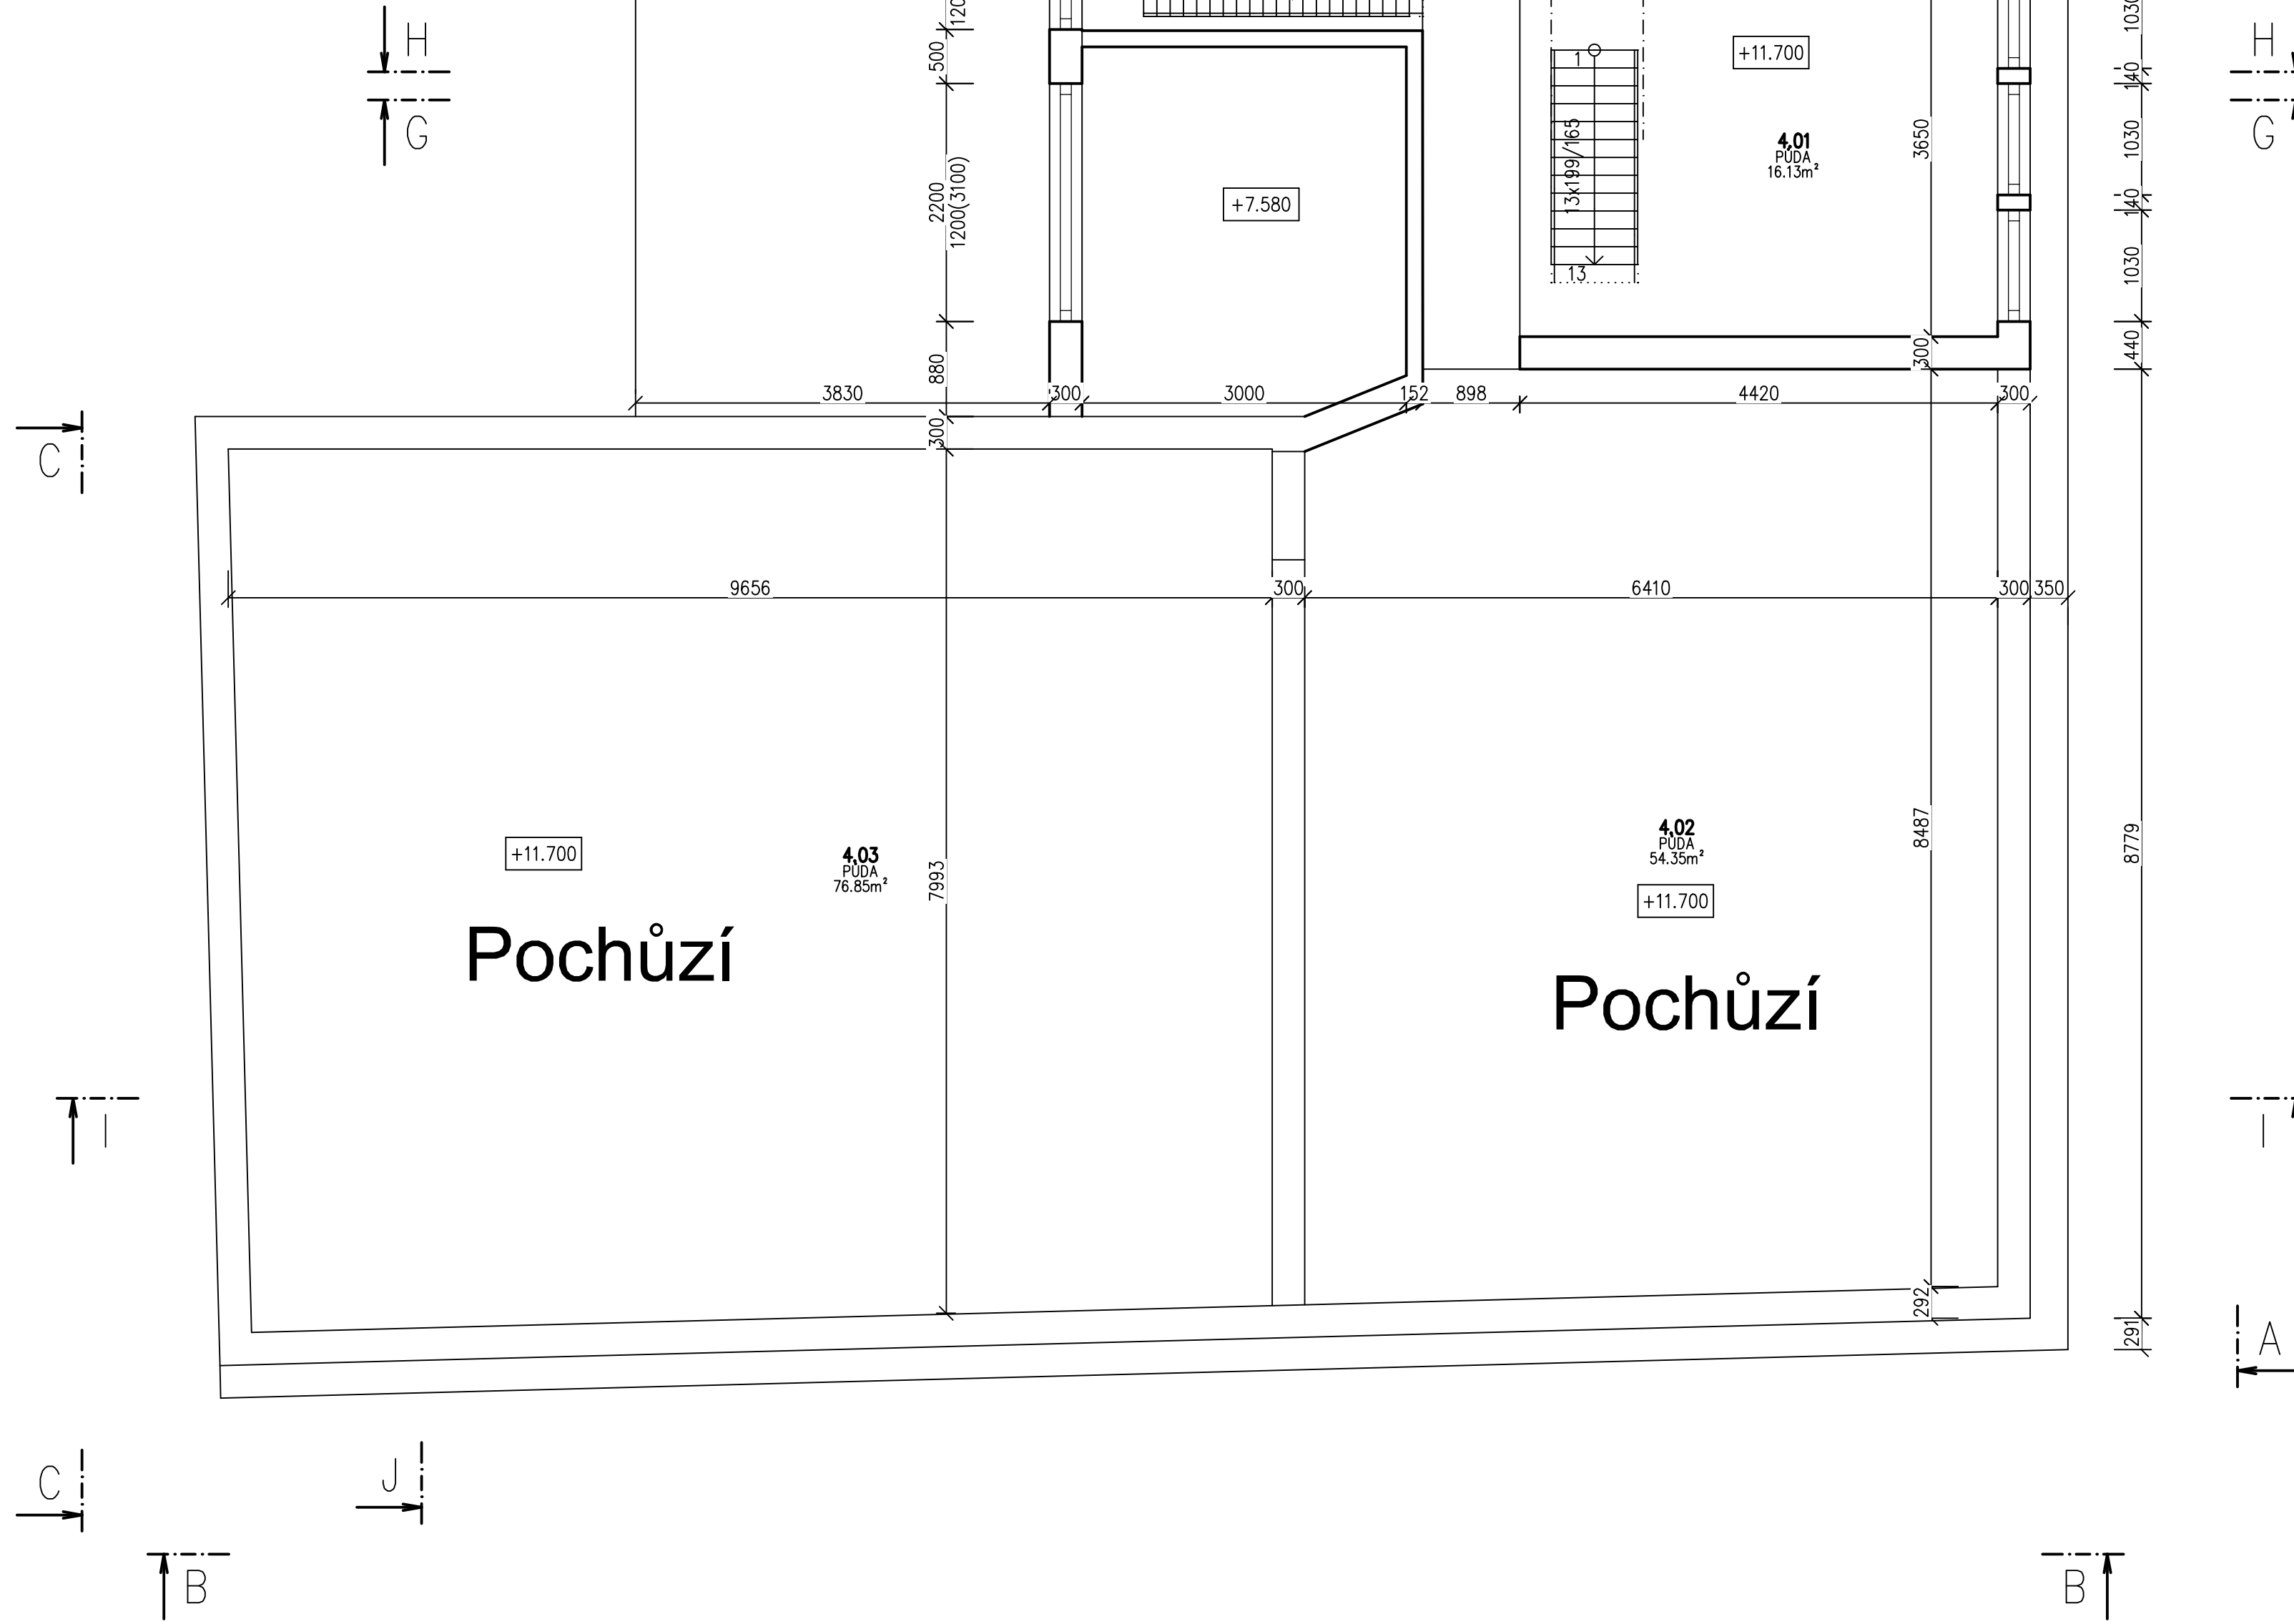

Stavba: Zateplení budov radnice		Datum: 09/2016		Autorizace:	
Objekt: Město Konec, Masarykovo nám. 27, 798 52 Konec		K.Ú.: Konec		Parcela: 615, 816	
Projektant: Ing. Pavel Svoboda		Výpracovník: Ing. Pavel Svoboda		Formát: 16x A4	
Číslo: D1 Dokumentace stavby		Stupeň dokumentace: Dokumentace pro povolení stavby		Název výkresu: Stávající stav: Půdorys půdy	
Číslo výkresu: D1.5		Zakázka: 2016/14		Parce:	