


Púdorys 3NP

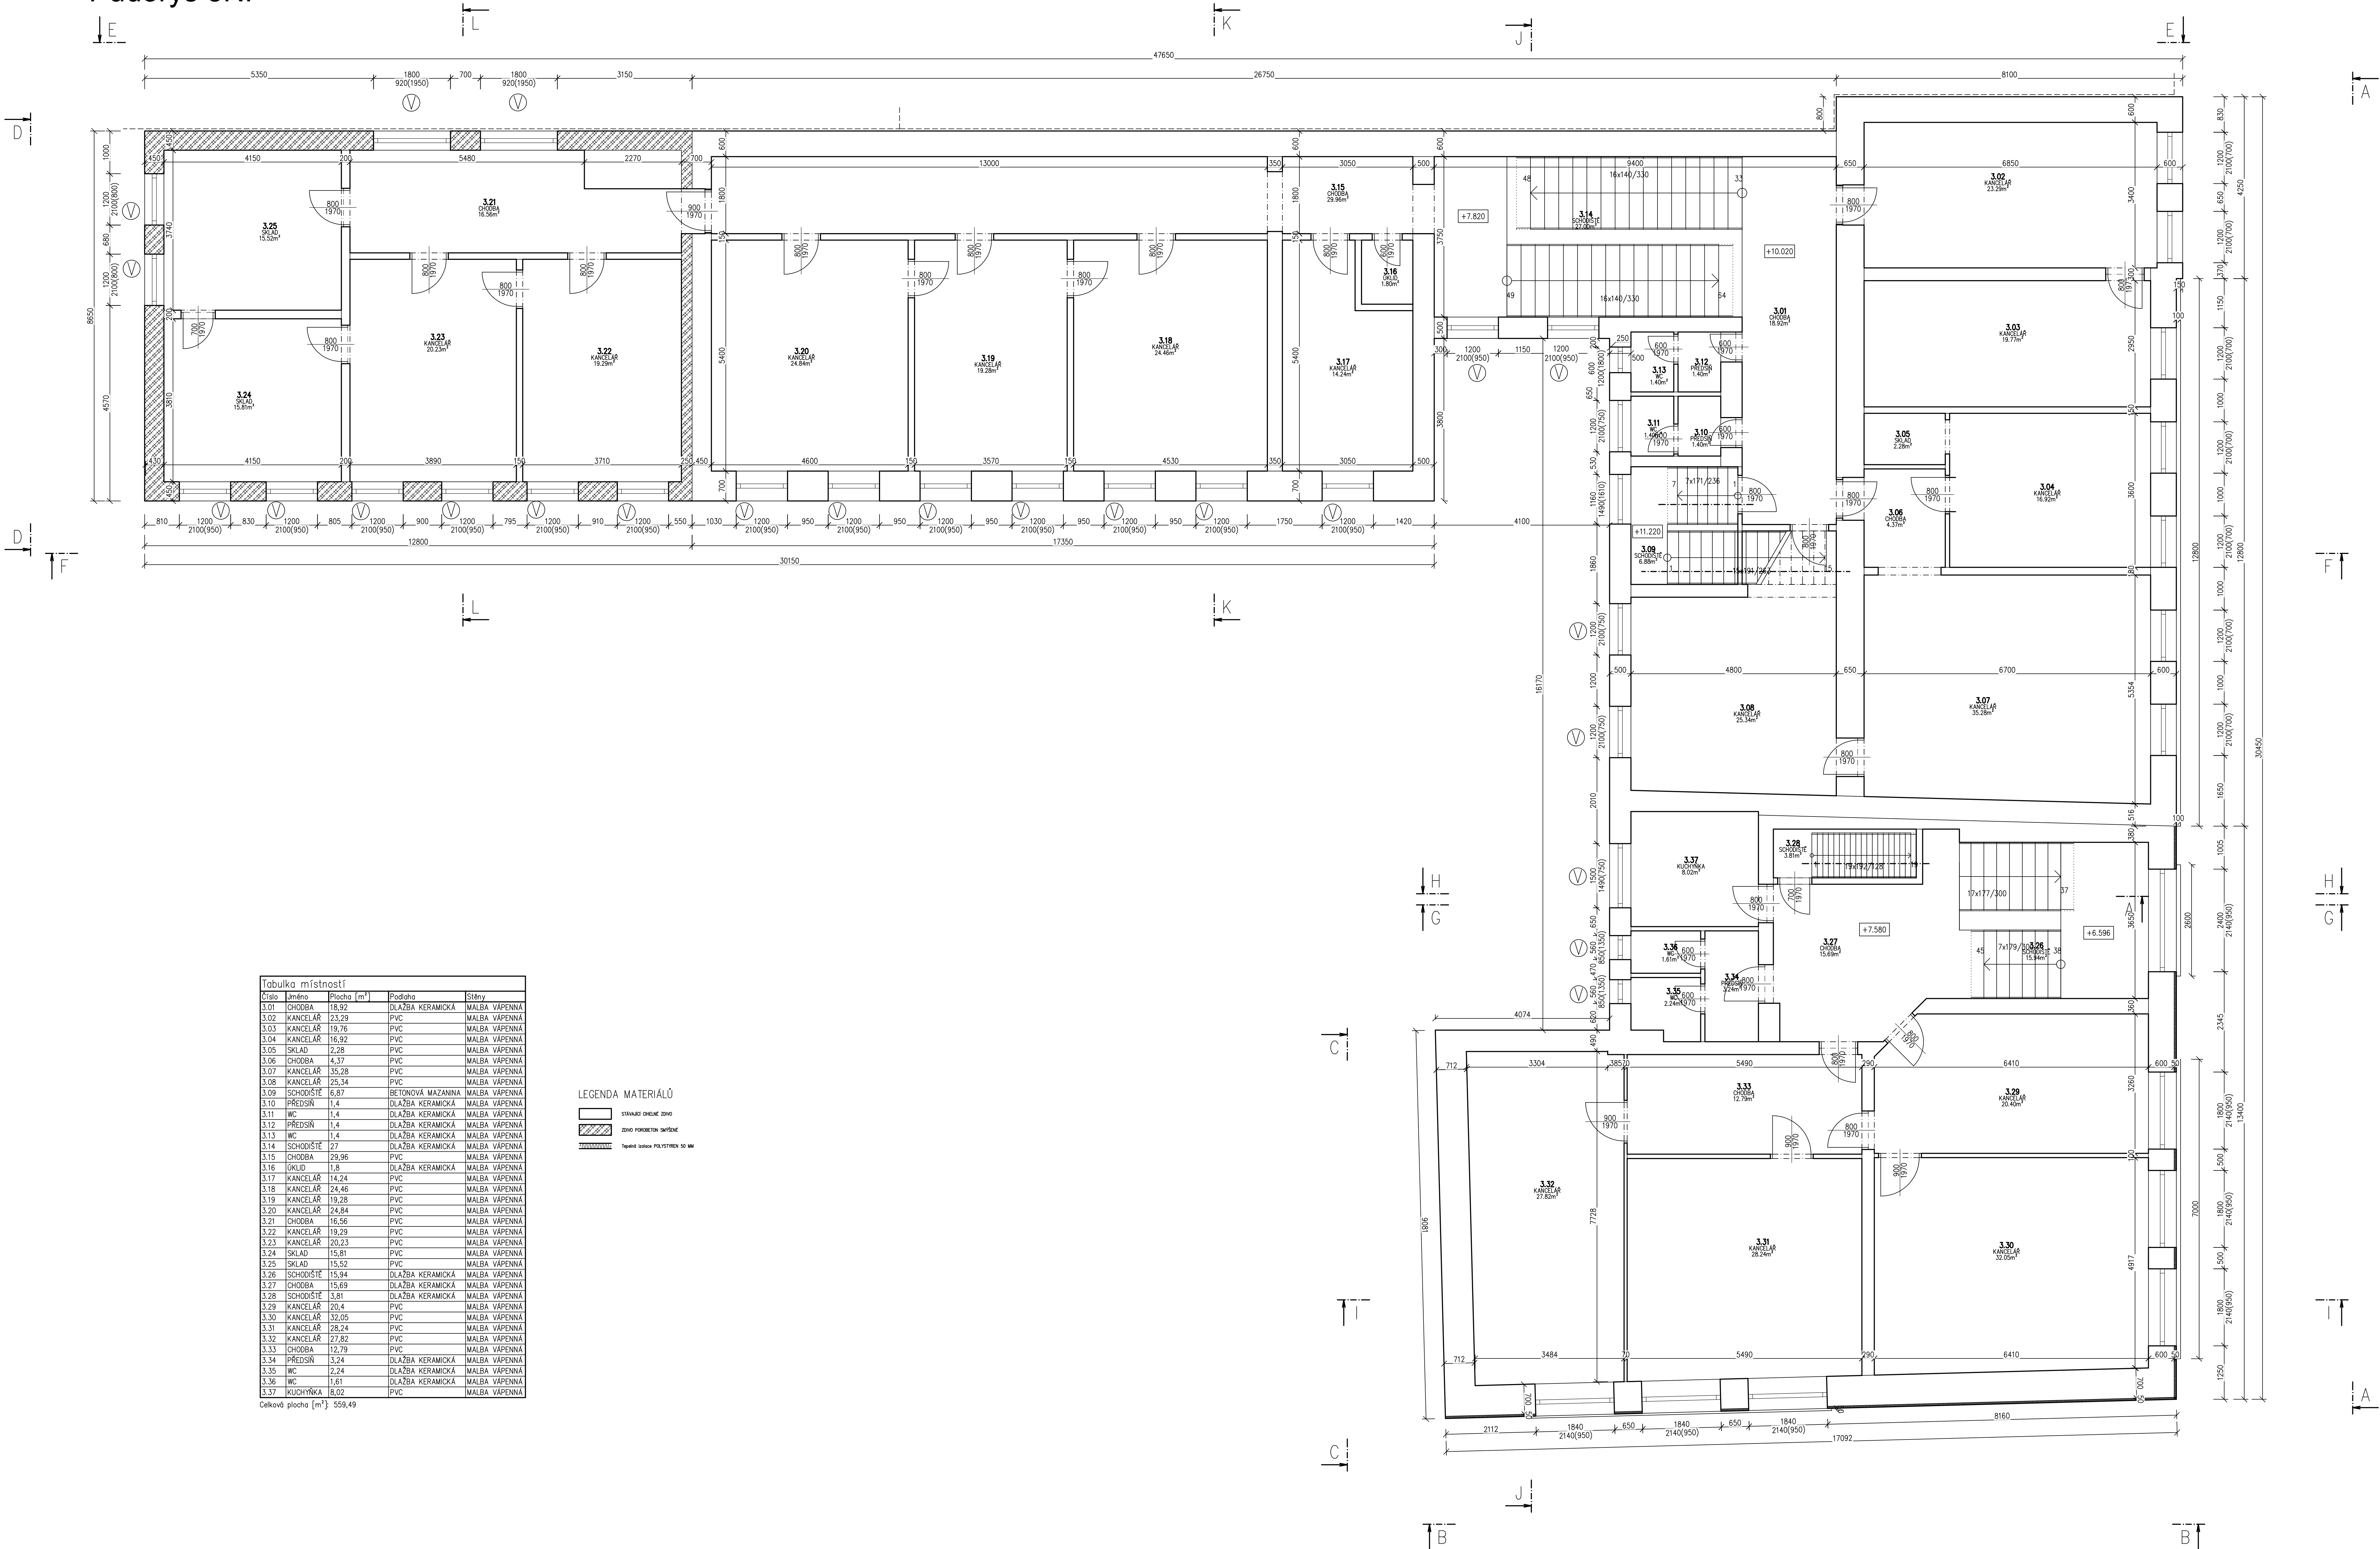

Tabulka místností				
Číslo	Učel	Plocha (m²)	Podlaha	Stěny
3.01	CHODBA	18,92	DĚLAŽBA KERAMICKÁ	MALBA VÁPENNÁ
3.02	KANCELÁŘ	23,29	PVC	MALBA VÁPENNÁ
3.03	KANCELÁŘ	19,76	PVC	MALBA VÁPENNÁ
3.04	KANCELÁŘ	16,92	PVC	MALBA VÁPENNÁ
3.05	SKLAD	2,28	PVC	MALBA VÁPENNÁ
3.06	CHODBA	4,37	PVC	MALBA VÁPENNÁ
3.07	KANCELÁŘ	35,28	PVC	MALBA VÁPENNÁ
3.08	KANCELÁŘ	25,34	PVC	MALBA VÁPENNÁ
3.09	SCHODIŠTĚ	6,87	BETONOVÁ MAZANINA	MALBA VÁPENNÁ
3.10	PŘEDSÍN	1,4	DĚLAŽBA KERAMICKÁ	MALBA VÁPENNÁ
3.11	WC	1,4	DĚLAŽBA KERAMICKÁ	MALBA VÁPENNÁ
3.12	PŘEDSÍN	1,4	DĚLAŽBA KERAMICKÁ	MALBA VÁPENNÁ
3.13	WC	1,4	DĚLAŽBA KERAMICKÁ	MALBA VÁPENNÁ
3.14	SCHODIŠTĚ	27	DĚLAŽBA KERAMICKÁ	MALBA VÁPENNÁ
3.15	CHODBA	29,96	PVC	MALBA VÁPENNÁ
3.16	SKLAD	1,8	DĚLAŽBA KERAMICKÁ	MALBA VÁPENNÁ
3.17	KANCELÁŘ	14,24	PVC	MALBA VÁPENNÁ
3.18	KANCELÁŘ	24,46	PVC	MALBA VÁPENNÁ
3.19	KANCELÁŘ	19,28	PVC	MALBA VÁPENNÁ
3.20	KANCELÁŘ	24,84	PVC	MALBA VÁPENNÁ
3.21	CHODBA	16,56	PVC	MALBA VÁPENNÁ
3.22	KANCELÁŘ	19,29	PVC	MALBA VÁPENNÁ
3.23	KANCELÁŘ	20,23	PVC	MALBA VÁPENNÁ
3.24	SKLAD	15,81	PVC	MALBA VÁPENNÁ
3.25	SKLAD	15,52	PVC	MALBA VÁPENNÁ
3.26	SCHODIŠTĚ	15,94	DĚLAŽBA KERAMICKÁ	MALBA VÁPENNÁ
3.27	CHODBA	15,69	DĚLAŽBA KERAMICKÁ	MALBA VÁPENNÁ
3.28	SCHODIŠTĚ	3,91	DĚLAŽBA KERAMICKÁ	MALBA VÁPENNÁ
3.29	KANCELÁŘ	20,4	PVC	MALBA VÁPENNÁ
3.30	KANCELÁŘ	32,05	PVC	MALBA VÁPENNÁ
3.31	KANCELÁŘ	28,24	PVC	MALBA VÁPENNÁ
3.32	KANCELÁŘ	27,82	PVC	MALBA VÁPENNÁ
3.33	CHODBA	12,79	PVC	MALBA VÁPENNÁ
3.34	PŘEDSÍN	3,24	DĚLAŽBA KERAMICKÁ	MALBA VÁPENNÁ
3.35	WC	2,24	DĚLAŽBA KERAMICKÁ	MALBA VÁPENNÁ
3.36	WC	1,61	DĚLAŽBA KERAMICKÁ	MALBA VÁPENNÁ
3.37	KLUCHYŇKA	8,02	PVC	MALBA VÁPENNÁ
Celková plocha (m²): 559,49				

Stavba: Zateplení budov radnice		Datum: 09/2016		Autorizace:	
Objekt: Město Konic, Masarykovo nám. 27, 798 52 Konic		K.U.: Konic		Parc. č.: 815, 816	
Projektant: Ing. Pavel Svoboda		Výpracoval: Ing. Pavel Svoboda		Formát: 1 : 50	
Kč: 01291751		Kontrola: Ing. Pavel Svoboda		Formát: 16x A4	
Číslo: D1 Dokumentace stavby		Stupeň dokumentace: Dokumentace pro povolení stavby		Název výkresu: Stávající stav: Púdorys 3NP	
Číslo výkresu: D1.4		Zakázka: 2016/14		Parc.:	