


Pohled E-E

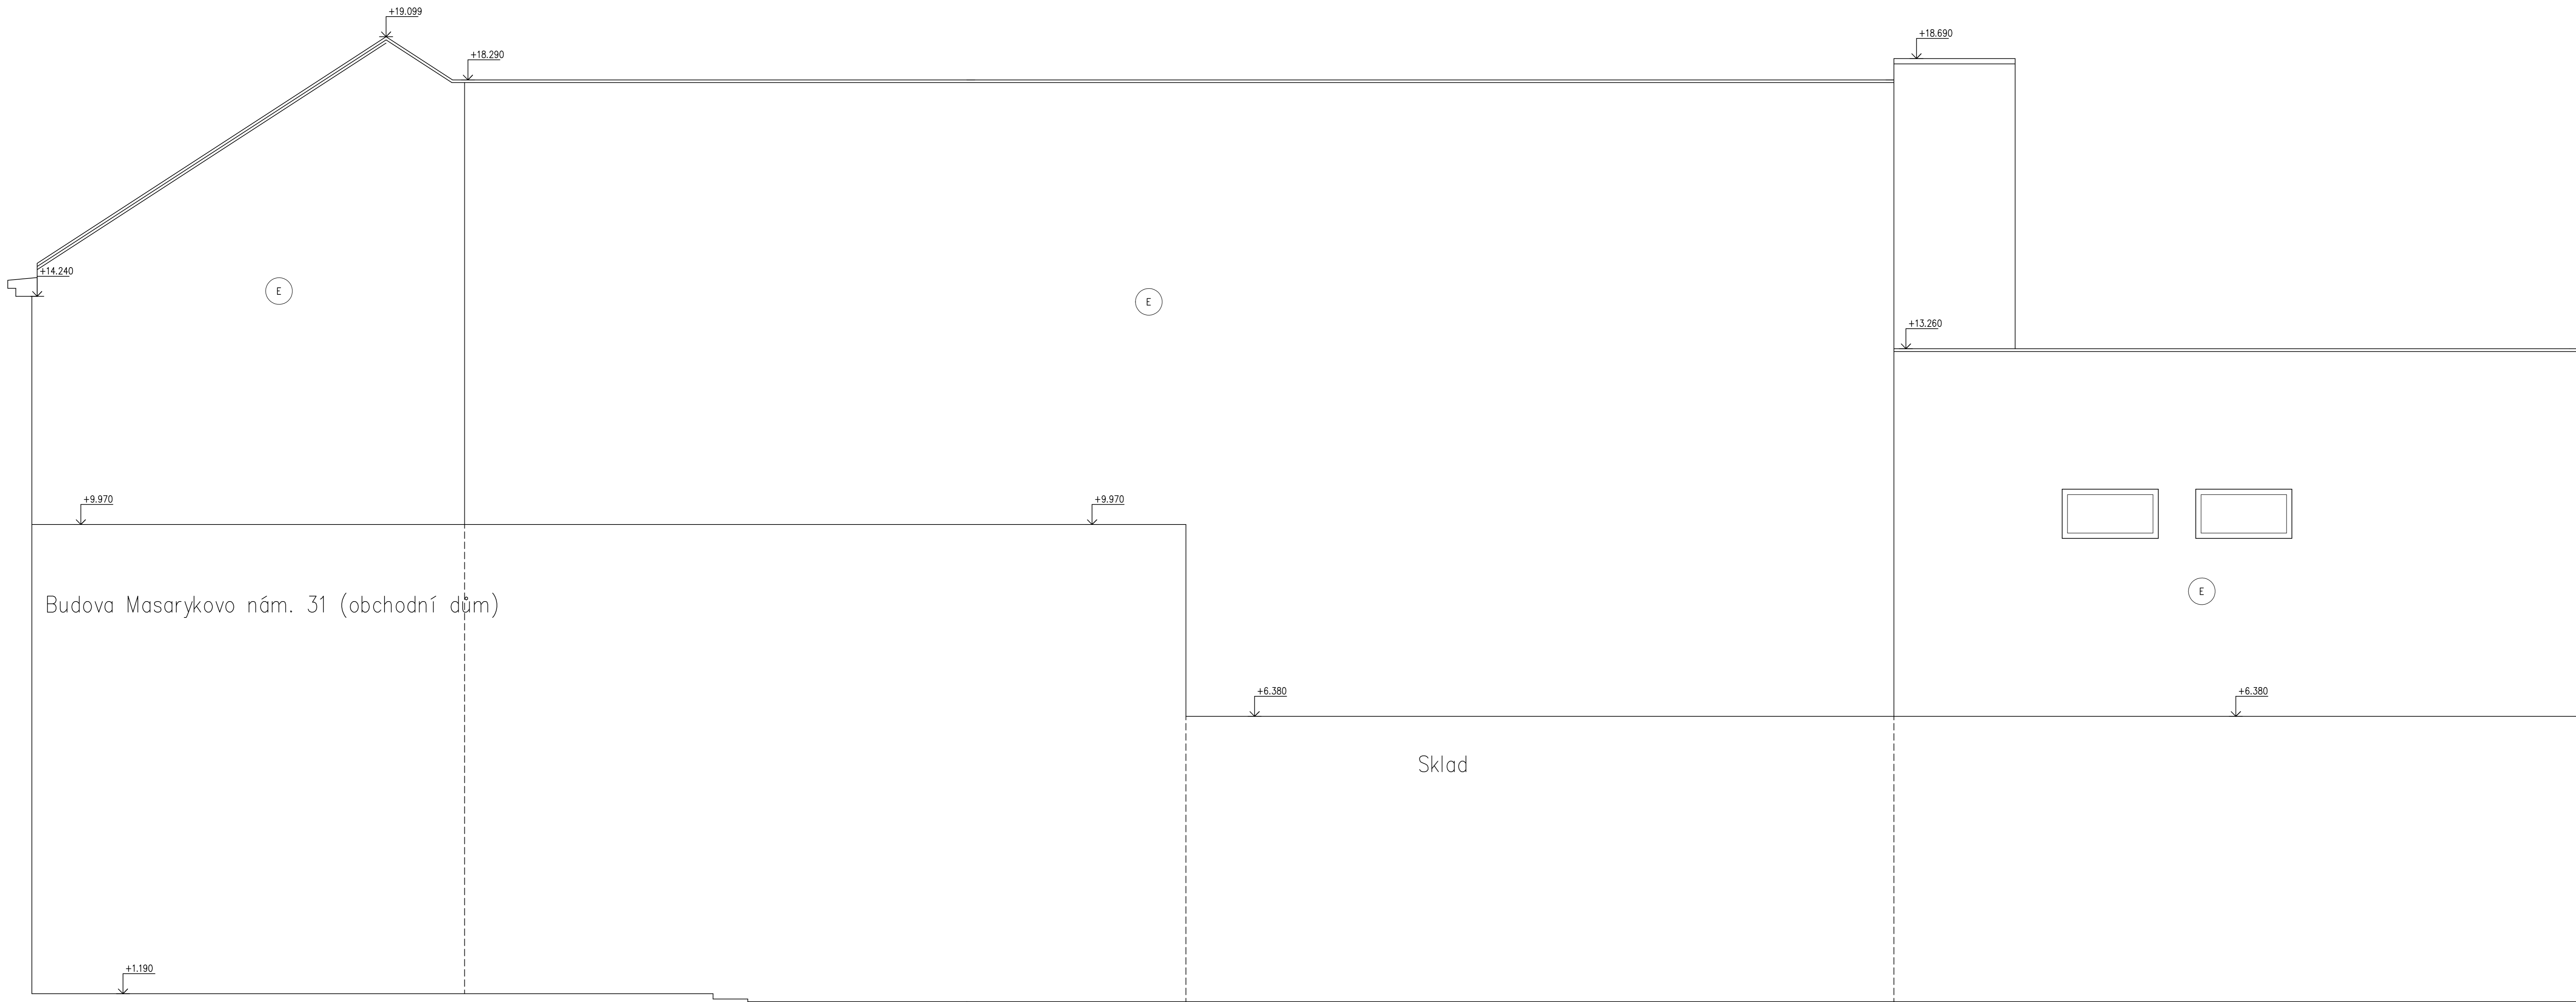

Legenda povrchů	
OZNAČENÍ	POPS
A	Tenkovrstvá pralovaná omítka
B	Břizolitová omítka
C	Kaštinový obklad
D	Práskový obklad
E	Režné zdivo
F	Omítka s nátěrem
G	Keramické tašky

⌚ Vyměněné okno za plastové

Stavba: Zateplení budov radnice		Datum 09/2016		Autorizace:
Stavěbník: Město Kolinec, Masarykovo nám. 27, 798 52 Kolinec		Měřítko: 1 : 50		
Objekt: Kolinec K.Ú.: Kolinec Parcel. č.: 815, 816		Formát: 16x A4		
Projektant: Ing. Pavel Svoboda Číslo 66, 798 52 IC: 0129/151		Výpracoval: Ing. Pavel Svoboda		Stupeň dokumentace: Dokumentace pro povolení stavby
Kontroloval: Ing. Pavel Svoboda		Část: D1 Dokumentace stavby		
Název výkresu: Stávající stav: Pohled / řez E-E		Číslo výkresu: D1.8		
Zakázka:		2016/14		Parce: