

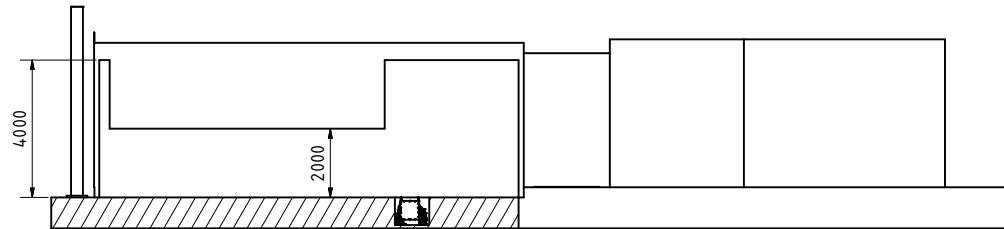
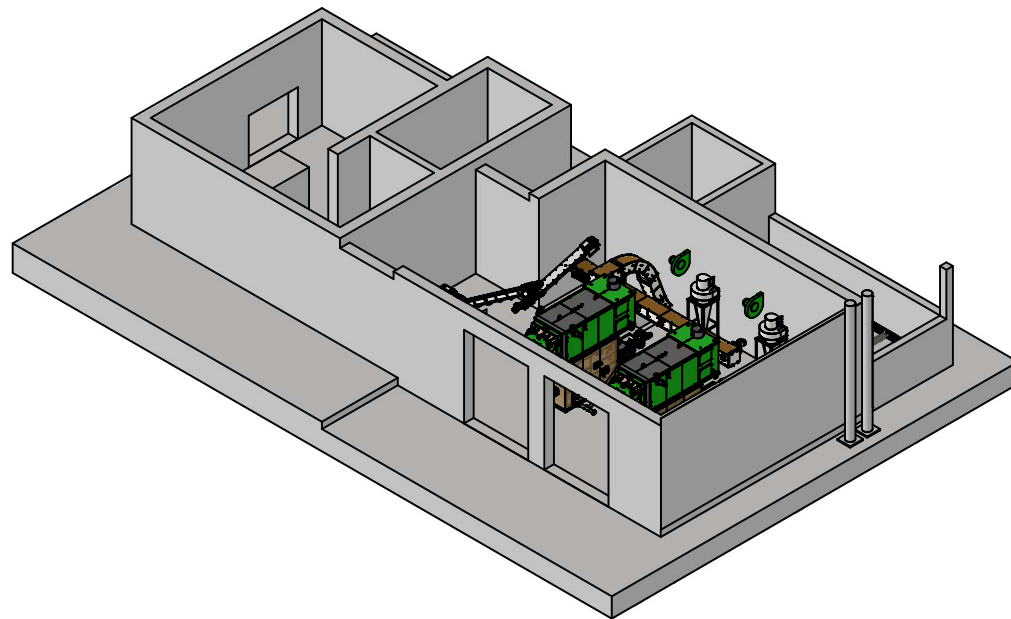


B-B (1 : 110)

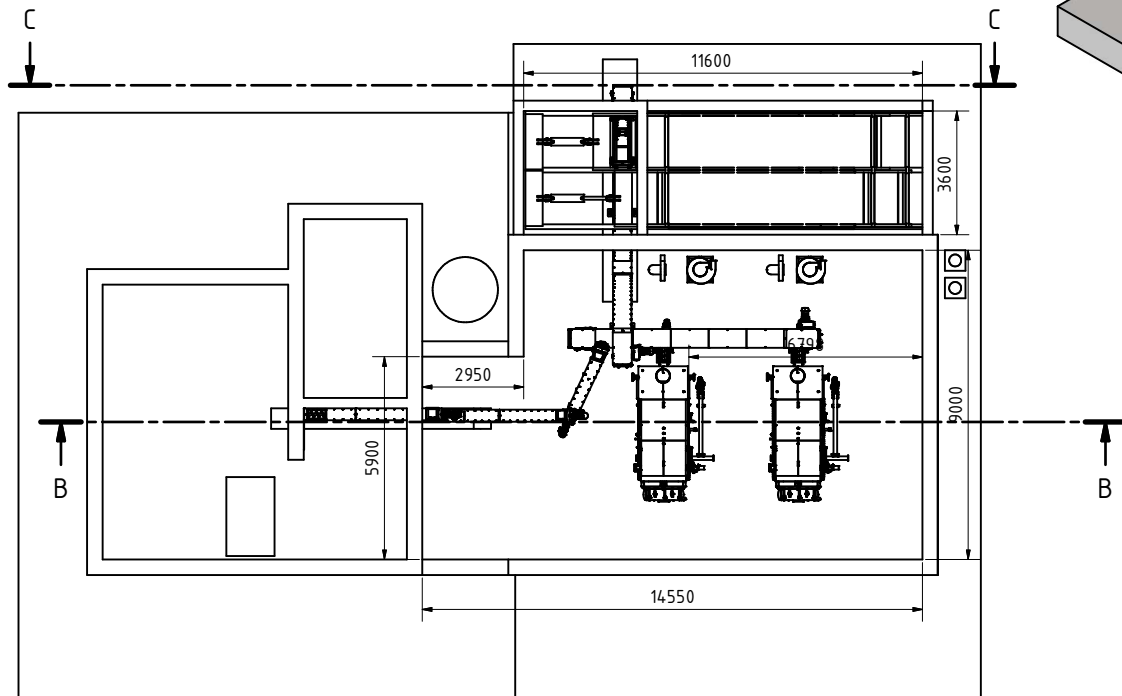

C-C (1 : 110)

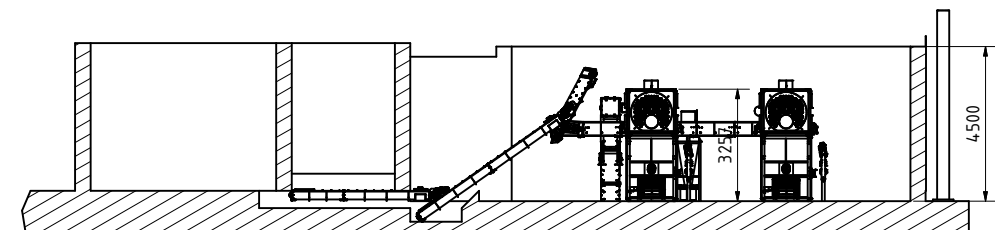

		MĚŘÍTKO 1:110	
		VIZUALIZACE UMÍSTĚNÍ TECHNOLOGIE	
Podrobnosti Kvalita Norma	Datum	Jméno	
		PILA HRACHOVEC	
		1 A2	