


POVRCH
KATASTR

POLNÍ CESTA
PODIVÍN

200.00
200.00

SKLONOVÉ POMĚRY
MĚŘITKA X / Y 1:500 / 1:100
LEGENDA TYPŮ ČAR
TERÉN
NIVELETA
KONSTRUKCE KOMUNIKACE

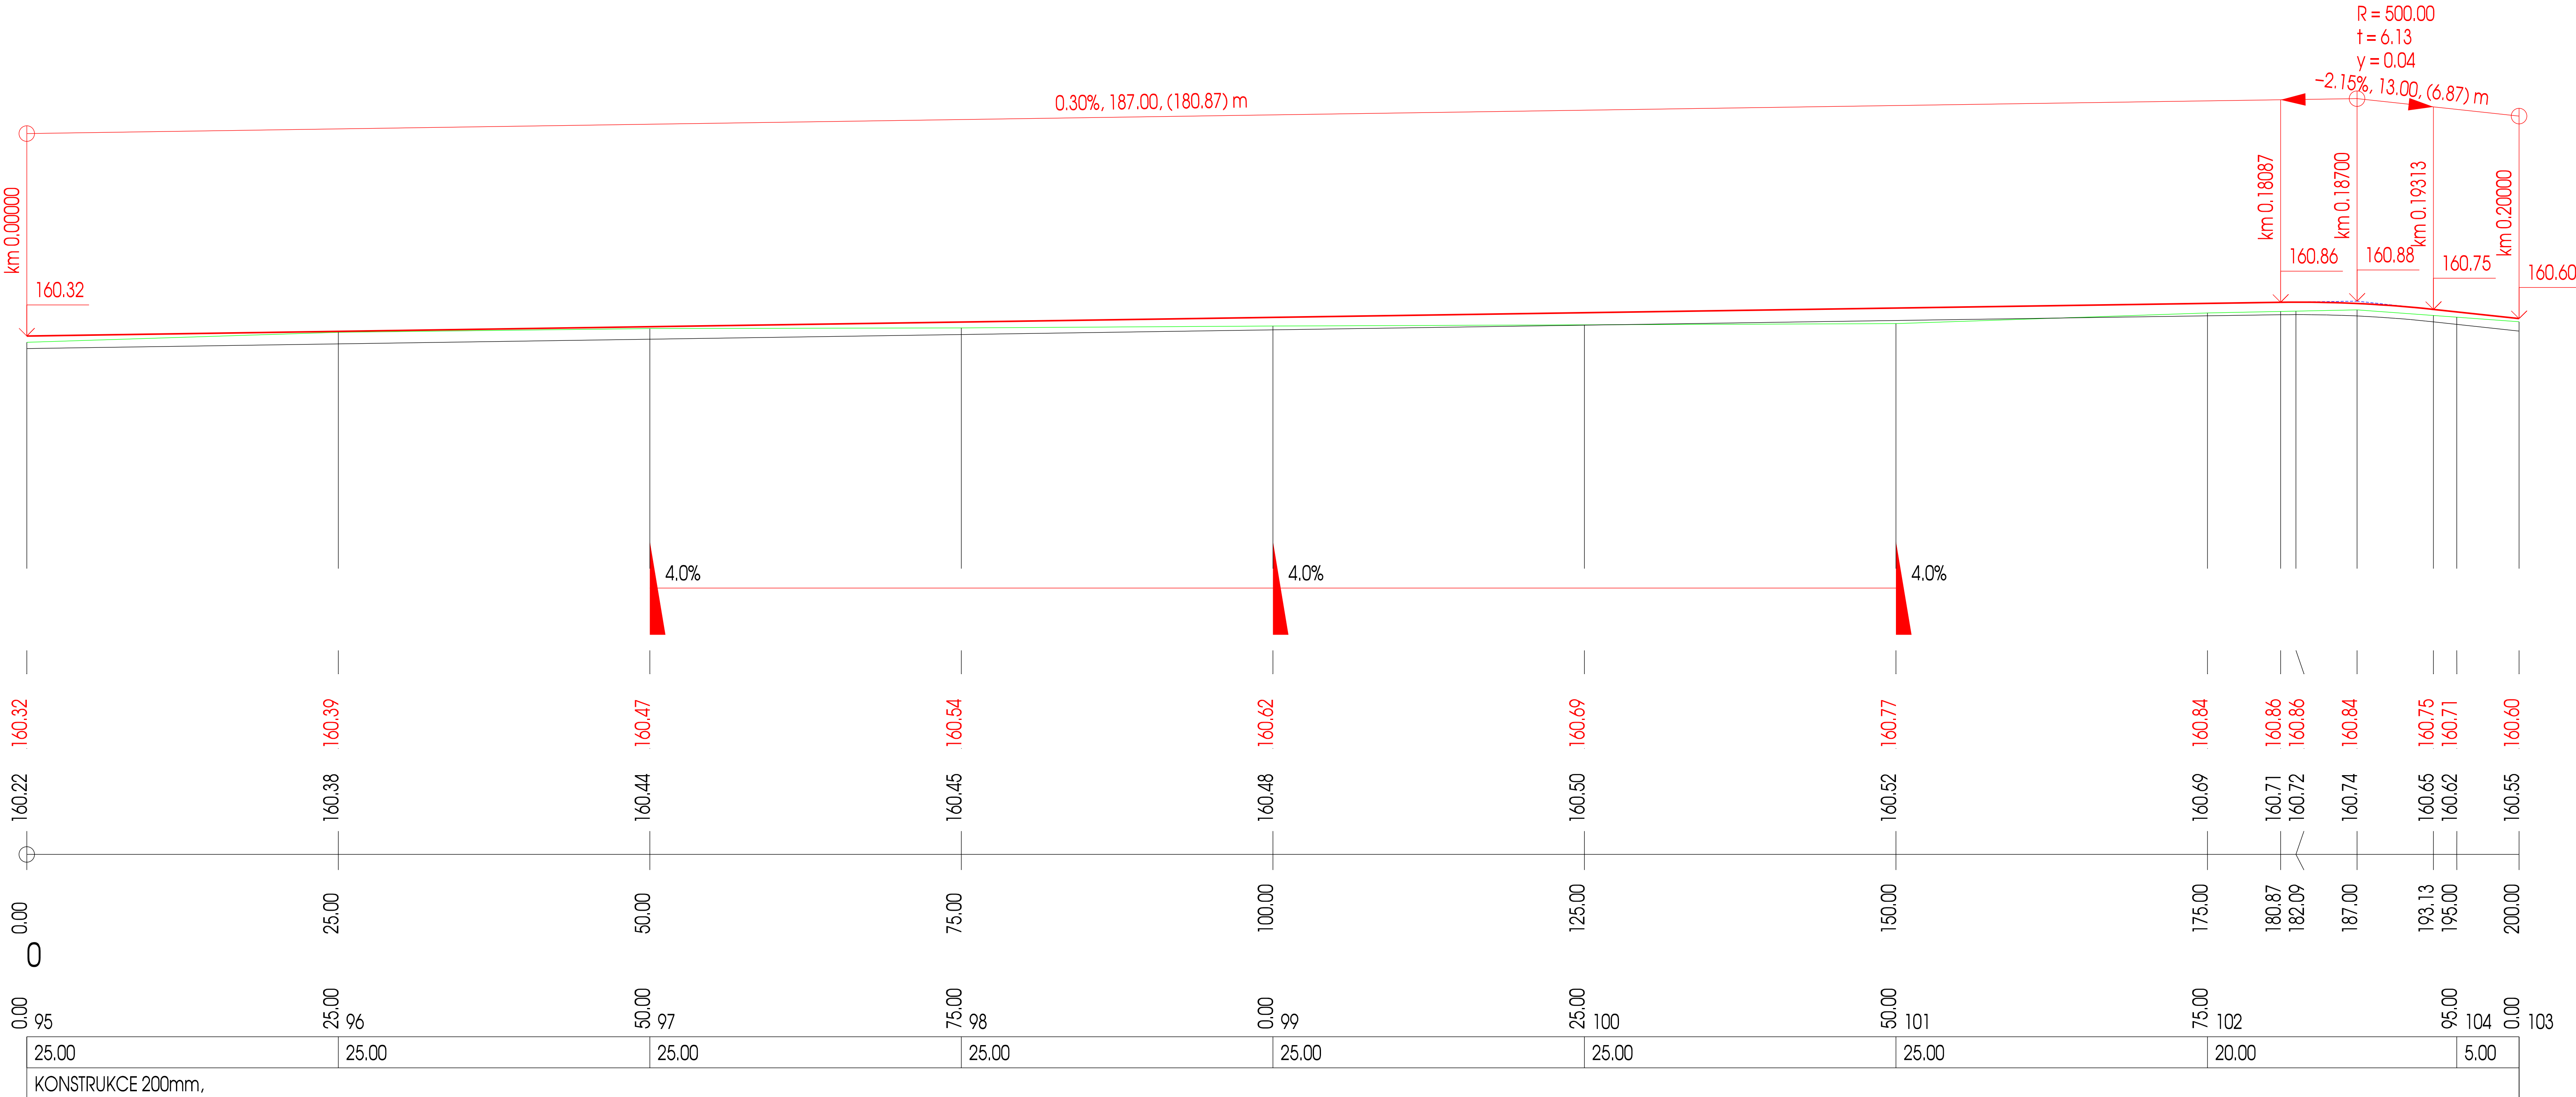

VYPRACOVAL A KRESLIL :		ZODP. PROJEKTANT :		<div>Projekce DS s.r.o. Na Výhoně 3223, 69501 Hodonín IČ: 028 464 71, tel. 724152275 e-mail: projekce.ds@email.cz</div>	
Ing. Zdeněk Bernát		Ing. Štefančík Peter			
STAVEBNÍ ÚŘAD :		MÍSTO STAVBY :			
Břeclav		Podivín			
INVESTOR :		Město Podivín, Masarykovo nám. 180/20, 691 45 Podivín			
AKCE :				STUPEŇ :	PUP
PODIVÍN - Polní cesty V43, V44, V81, V92, H11 a H14				DATUM :	04/2022
				FORMÁT :	3 x A4
				MĚŘITKO :	1:500/200
PŘÍLOHA : PODÉLNÝ PROFIL - POLNÍ CESTA H14				PŘÍLOHA č. 6.6	PARÉ č.