



ŘEZ PROPOJKOU

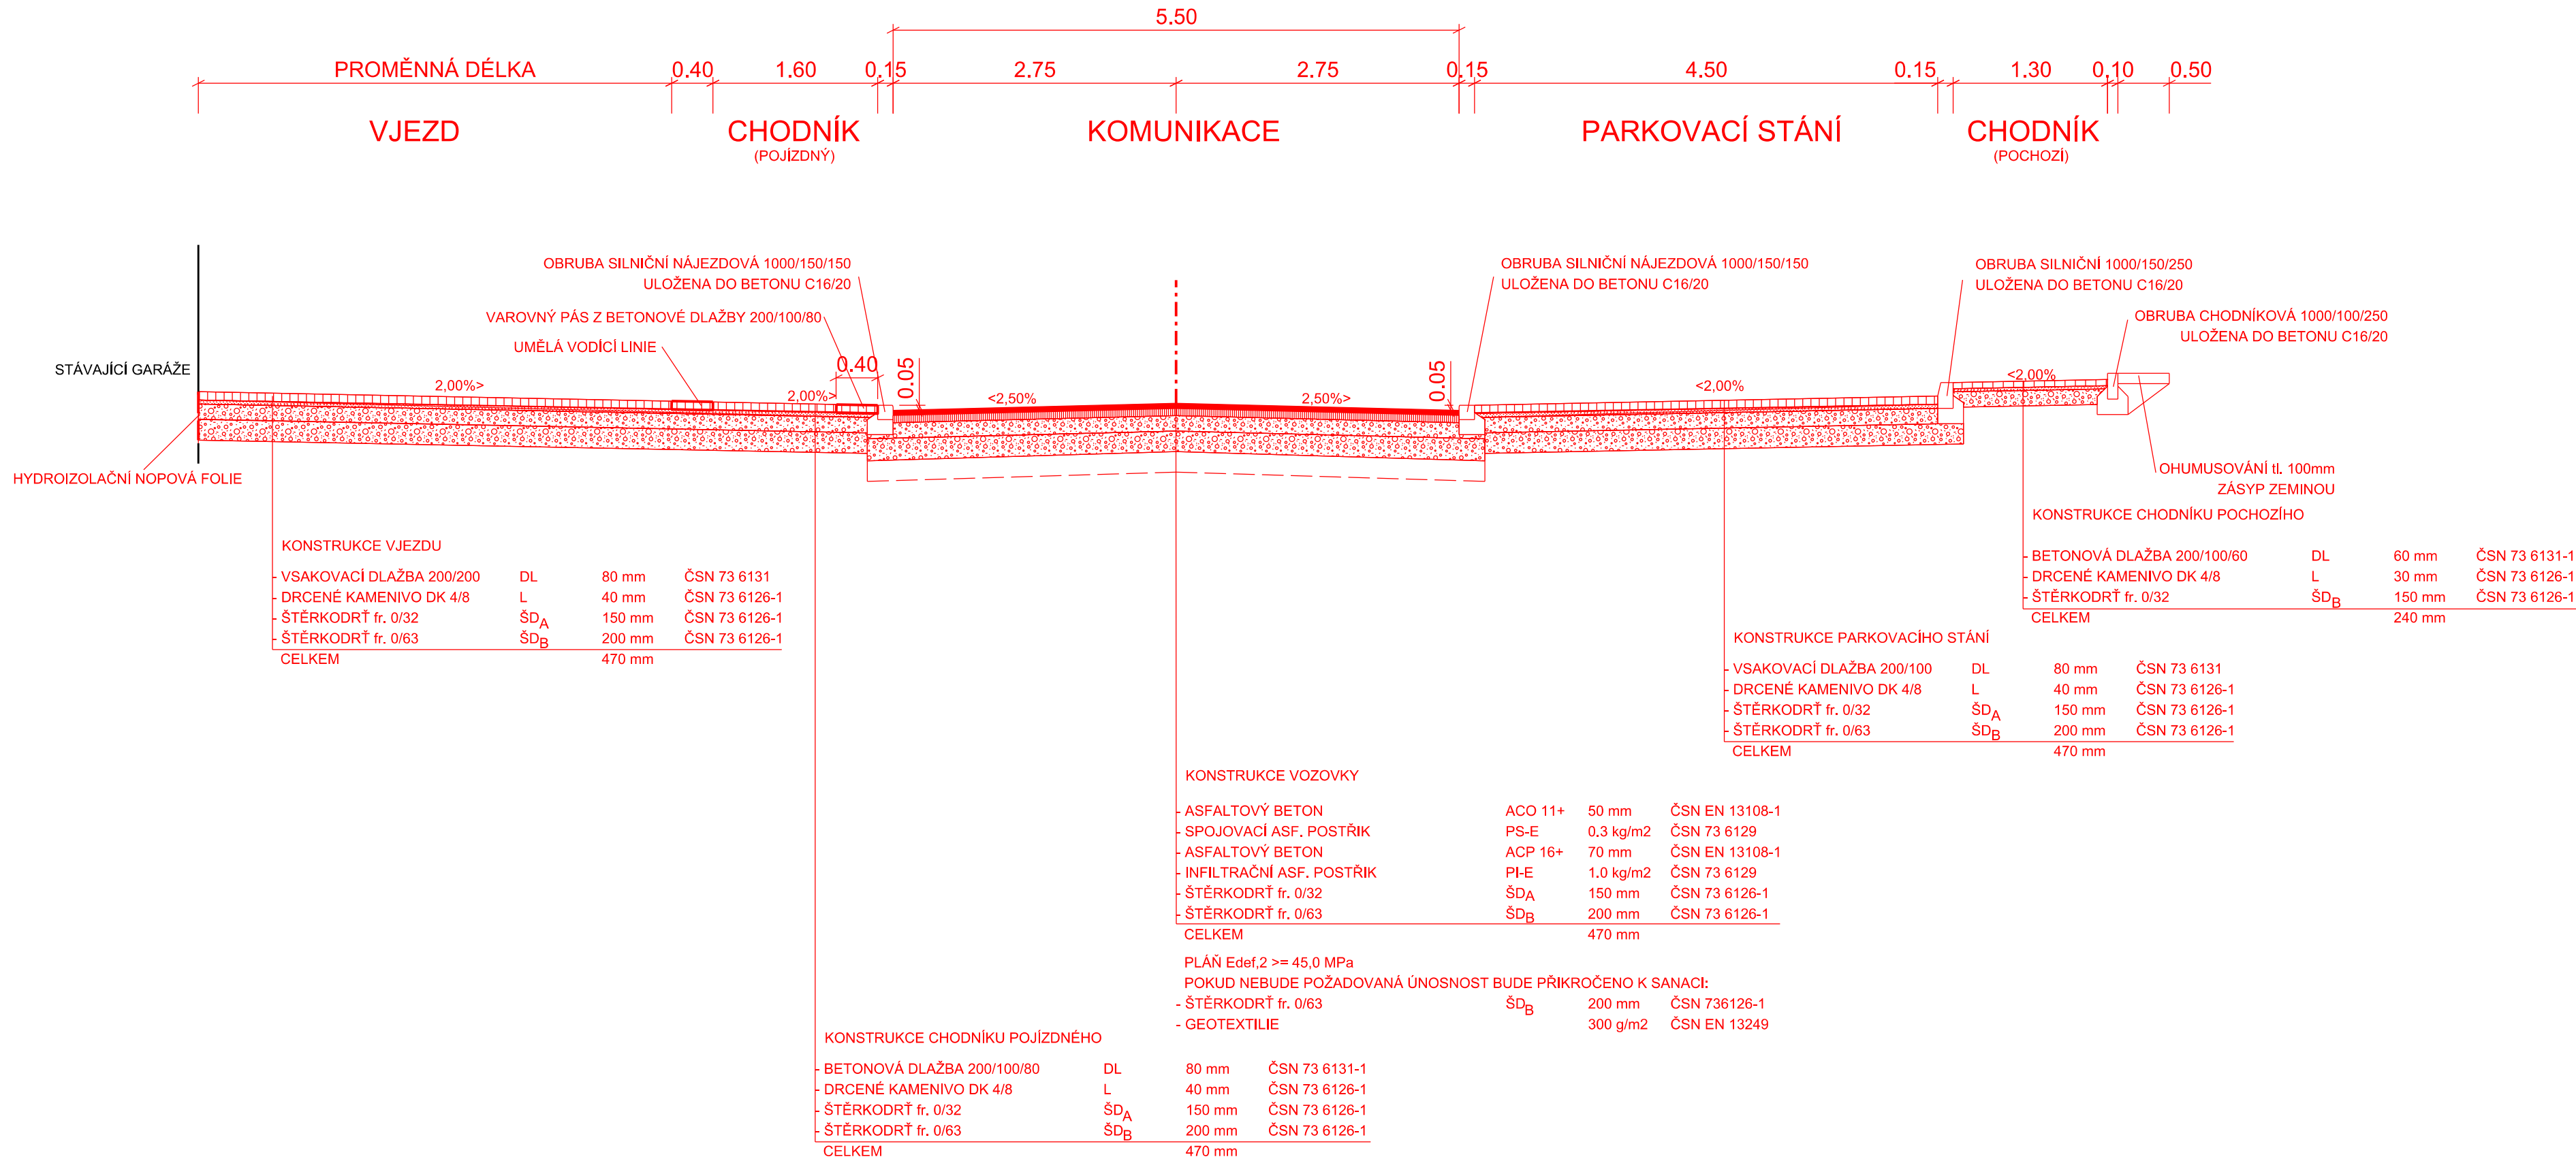

DETAIL KONSTRUKCE CHODNÍKOVÝCH PLOCH

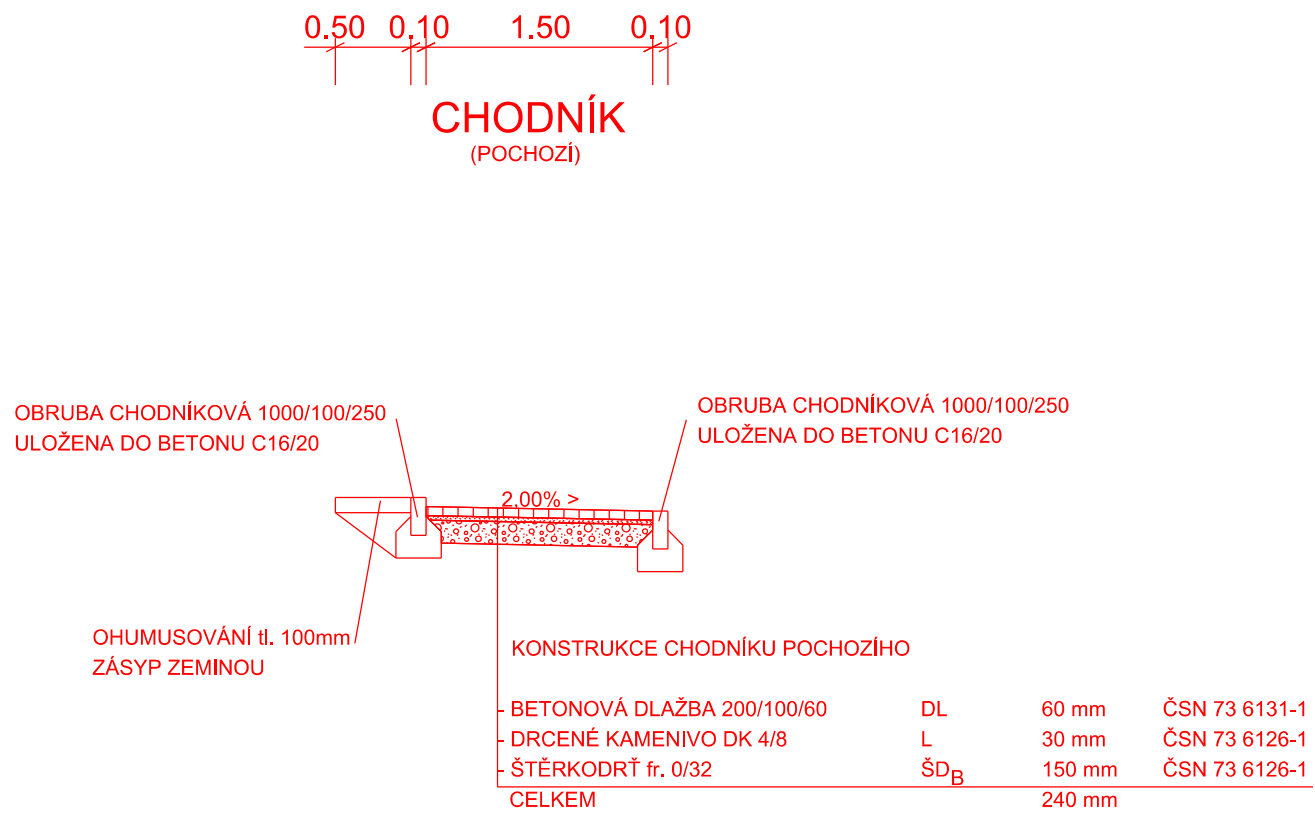

Zodp. projektant:	Vedoucí projektant:	Vypracoval:	<div>ViaDesigne, Na Zahradách 16, 690 02 Břeclav Tel. 519 331 400 e-mail: viadesigne@viadesigne.eu</div>
Ing. Martin Stöhr	Ing. Martin Stöhr	Marak Ciprys	
MěÚ: Podivín	KrÚ: Jihomoravský	Formát:	4 x A4
Investor: město Podivín		Datum:	IX/2022
Akce: Podivín - propojka Sokolská-Nerudova		Číslo zakázky:	VD03922
		Měřítko:	1 : 250
		Stupeň dokumentace: DUSP	Výtisk číslo:
Příloha: VZOROVÉ PŘÍČNÉ ŘEZY		Příloha číslo: D.1.1.2.c	