


KROV

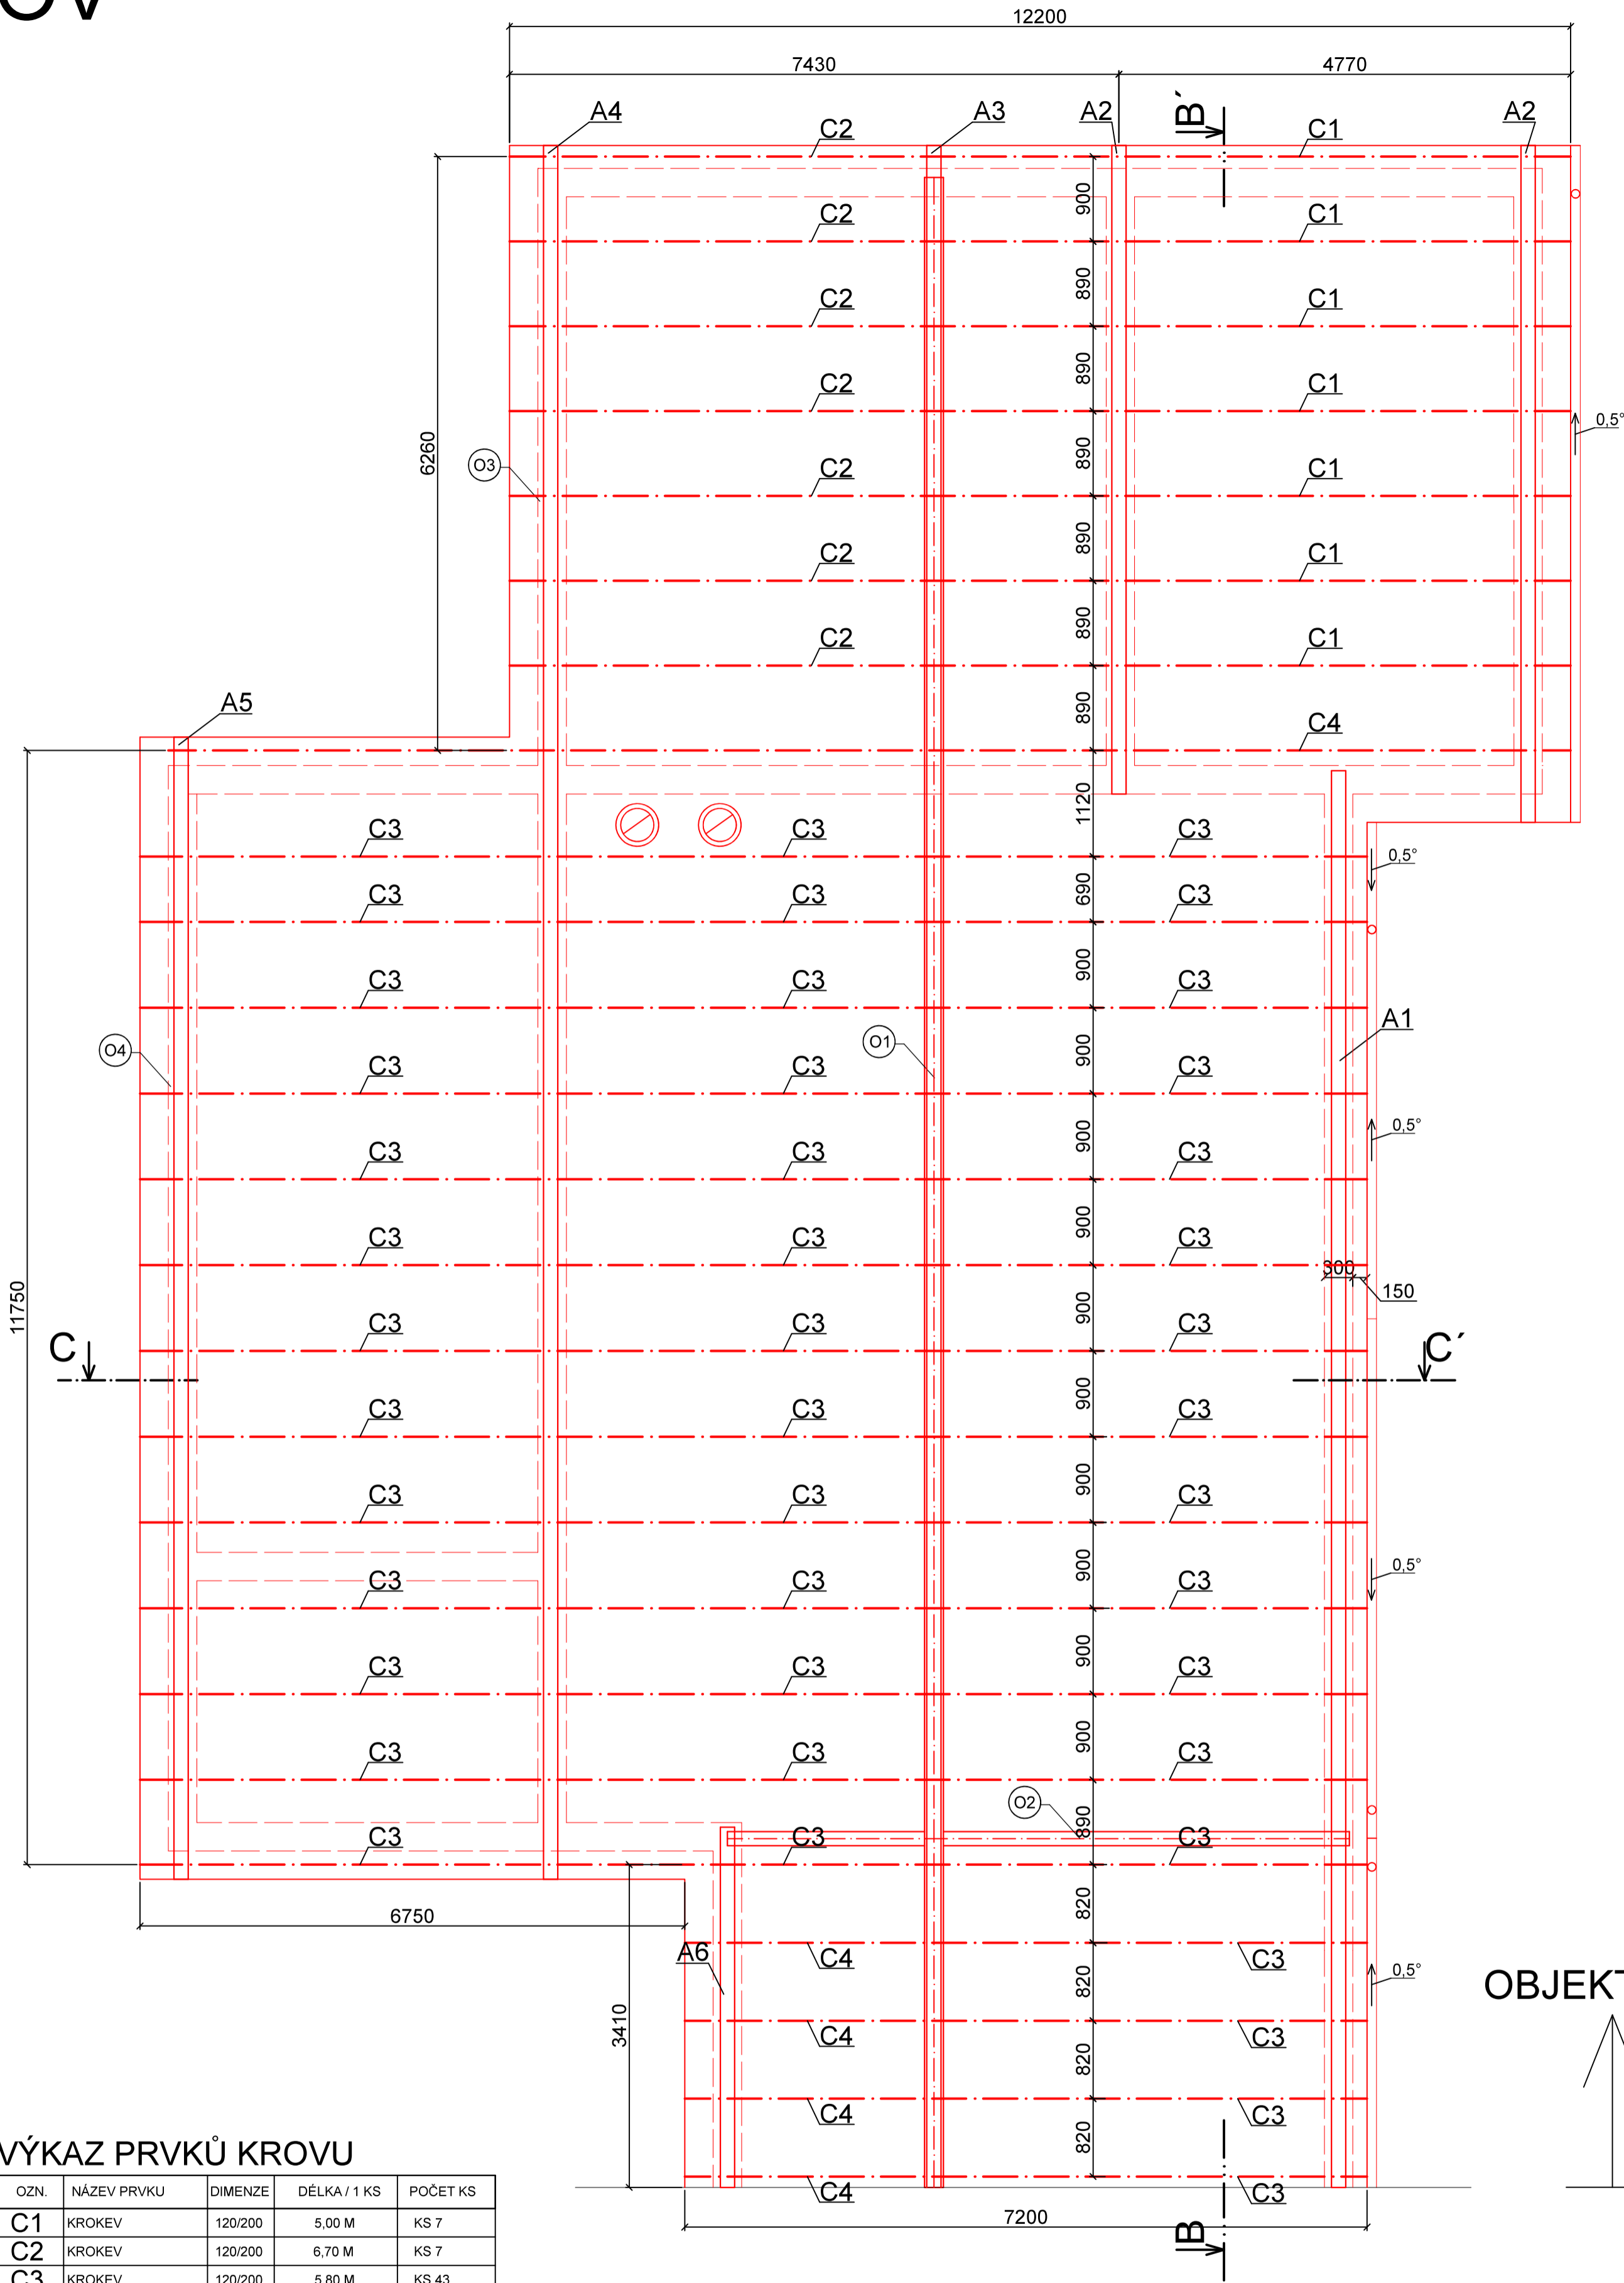

VÝKAZ PRVKŮ KROVU

OZN.	NÁZEV PRVKU	DIMENZE	DÉLKA / 1 KS	POČET KS
C1	KROKEV	120/200	5,00 M	KS 7
C2	KROKEV	120/200	6,70 M	KS 7
C3	KROKEV	120/200	5,80 M	KS 43
C4	KROKEV	120/200	3,00 M	KS 4
A1	POZEDNICE	140/140	15,00 M	KS 1
A2	POZEDNICE	140/140	7,20 M	KS 2
A3	POZEDNICE	50/140	21,50 M	KS 1
A4	POZEDNICE	140/140	21,50 M	KS 1
A5	POZEDNICE	50/140	12,00 M	KS 1
A6	POZEDNICE	140/140	4,00 M	KS 1
O1	OCEL. NOSNÍK	2xU240	22,00 M	KS 1
O2	OCEL. NOSNÍK	2xU220	6,60 M	KS 1
O3	OCEL. NOSNÍK	2xU200	6,50 M	KS 1
O4	OCEL. NOSNÍK	2xU220	4,50 M	KS 1

TATO PROJEKTOVÁ DOKUMENTACE SLOUŽÍ POUZE PRO ÚČELY STAVEBNÍHO POVOLENÍ, NEJEDNÁ SE O REALIZAČNÍ PROJEKTOVOU DOKUMENTACI.	
AKCE:	MÍSTO: Hrachovec [647624]
Přístavba kotelný a administrativní části Pila Hrachovec	
GENERÁLNÍ PROJEKTANT:	Č. parcel 1110/9 a 1110/38
Nikola Sovák	
AUTORIZOVAL:	STUPEŇ: dokumentace pro DUR + DSP
Ing. Michal Podešva, Křižná 35/637 Valašské Meziříčí 75701	
INVESTOR:	VARIANTA: -
Pila Hrachovec s.r.o., Hrachovec 281, 75701 Valašské Meziříčí	
KONTROLOVAL:	DATUM: 6/2023
Ing. Michal Podešva	
VYPRACOVAL:	FORMÁT: 4xA4
Nikola Sovák	
OBJEKT:	ARCH. ČÍS.: -
PŘÍSTAVBA KOTELNY A ADMINISTRATIVNÍHO OBJEKTU	
ČÁST:	MĚŘÍTKO: -
D.1.1 Architektonicko-stavební řešení	
VÝKRES:	ČÍS. VÝKR.: D.1.1-08
KROV	