


PŮDORYS 1NP

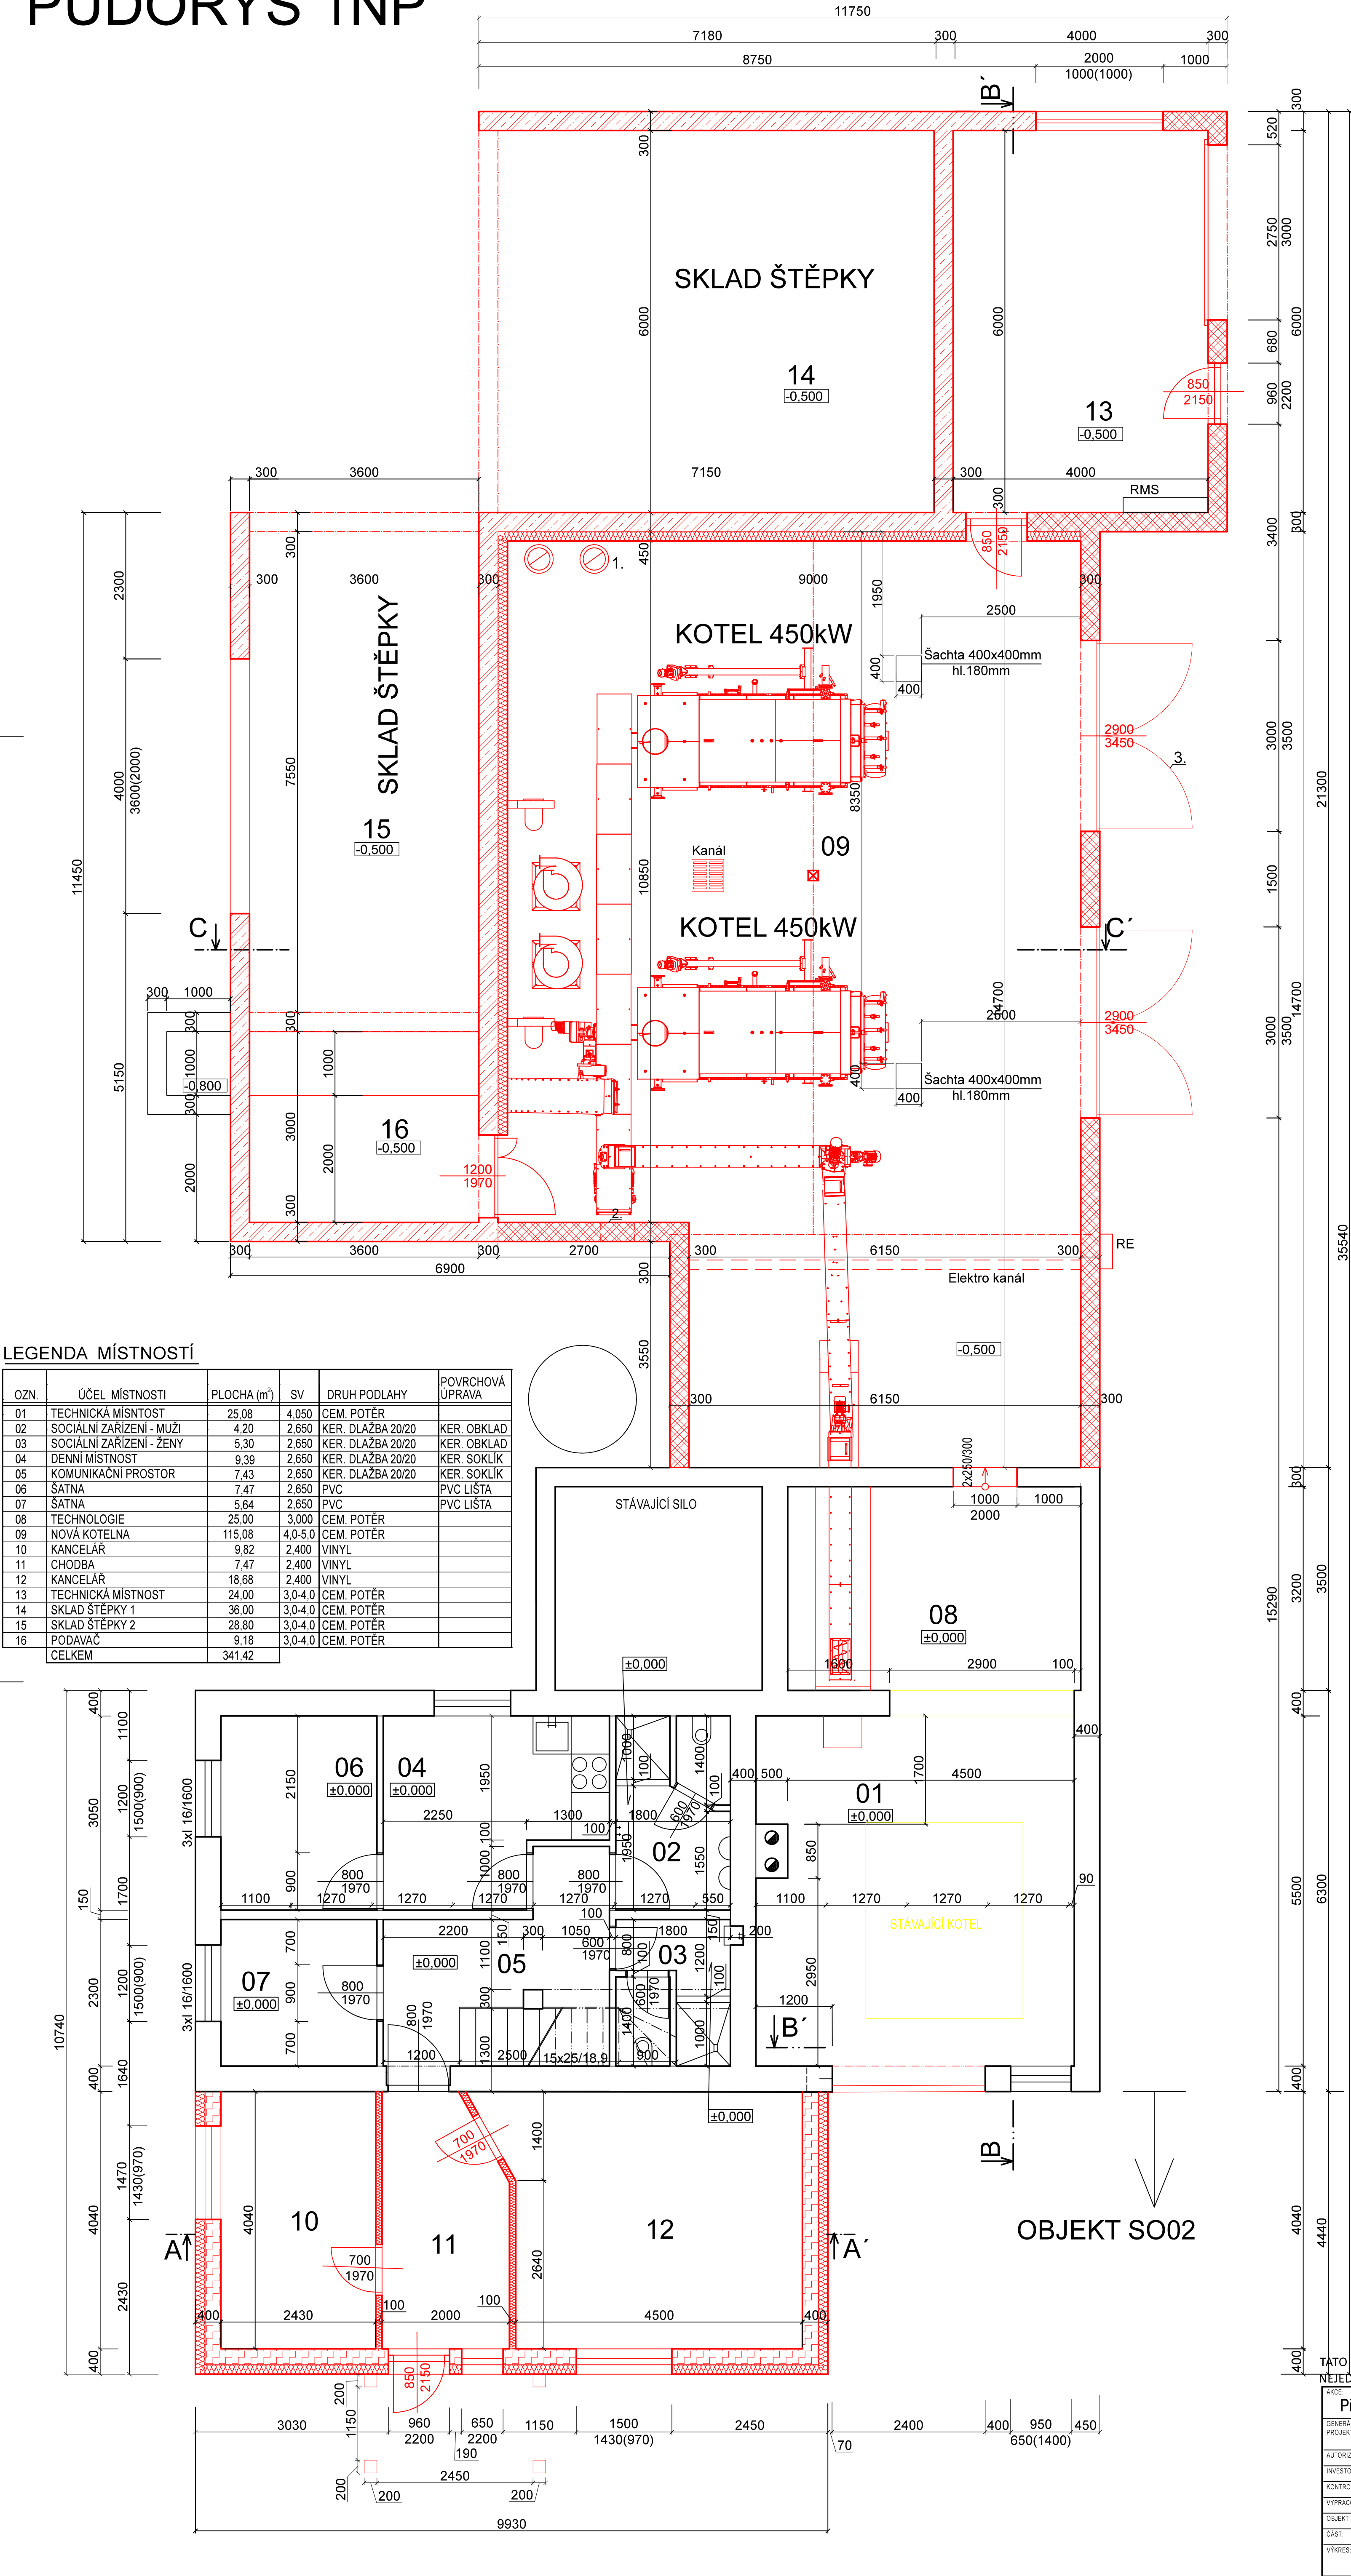

OBJEKT SO01

OBJEKT SO02

PRÍSTAVBA KOTELNY A ADMINISTRATIVNÍ ČÁSTI PÍLA HRACHOVEC		MIŠTO: Hrachovec [847624]
GENERALNÍ PROJEKTANT: Nikola Sovák	Zašovská 724, 757 01 Valašské Meziříčí	č. parcel 1110/9 a 1110/38
AUTORIZOVAL: Ing. Michal Podešva	Křížná 35/637 Valašské Meziříčí 75701	STUPEŇ: dokumentace pro DUR + DSP
INVESTOR: Píla Hrachovec s.r.o., Hrachovec 281, 75701 Valašské Meziříčí		VARIANTA: -
KONTROLOVAL: Ing. Michal Podešva		DATUM: 6/2023
VYPRACOVAL: Nikola Sovák		FORMAT: 9xA4
OBJEKT: PRÍSTAVBA KOTELNY A ADMINISTRATIVNÍHO OBJEKTU		ARCH. DIS.: -
ČÁST: D.1.1 Architektonicko-stavební řešení		MĚRÍTKO: -
VÝKRES: PŮDORYS 1NP		ČÍSLO VÝKRS: D.1.1-01