

- ŘEŠENÝ OBJEKT ZÁMKU
- USTOUPENÉ 1.NP - OTEVŘENÉ ARKÁDY
- ODSTRANĚNÍ STÁVAJÍCÍHO DŘEVĚNÉHO SKLADU ZAHRADNÍCH POTŘEB
- NOVÝ ZAHRADNÍ DOMEK ZÁZEMÍ ZÁMKU - SKLAD ÚDRŽBY, KOLÁRNA, PŘÍSTŘEŠEK NA DŘEVO
- NOVÉ ZPEVNĚNÉ PLOCHY - VSTUPNÍ SCHODIŠTĚ Z ULICE S NAVAZJÍCÍ KAMENNOU DLAŽBOU A OBNOVA STÁVAJÍCÍCH PLOCH
- NOVÉ ZPEVNĚNÉ PLOCHY PARKU - MLAT
- NOVÉ ZPEVNĚNÉ PLOCHY PARKU - KAMENNÁ DLAŽBA - KOSTKA
- NOVÉ ČÁSTEČNĚ ZPEVNĚNÉ PLOCHY PARKU - ŠTĚRKOVÝ TRÁVNÍK
- PARKOVACÍ MÍSTA

- HRANICE POZEMKŮ STAVEBNÍKA
- hranice KN
- zaměřené linie
- stávající oplocení
- HLAVNÍ VSTUP NA POZEMEK A DO OBJEKTU
- VÝŠKOVÉ KÓTY STÁVAJÍCÍHO TERÉNU
- 370.70

VÝŠKOVÉ KÓTY NAVRHOVANÉHO TERÉNU

- STÁVAJÍCÍ SÍTĚ TECHNICKÉ INFRASTRUKTURY

STÁVAJÍCÍ PLYNOVOD STŘEDOTLAKÝ

STÁVAJÍCÍ VODOVODNÍ POTRUBÍ PITNÉ VODY PODZEMNÍ

STÁVAJÍCÍ KANALIZACE SPLAŠKOVÁ TLAKOVÁ PODZEMNÍ

STÁVAJÍCÍ KANALIZACE DEŠŤOVÁ PODZEMNÍ

STÁVAJÍCÍ NADZEMNÍ VEDENÍ VN

STÁVAJÍCÍ PODZEMNÍ VEDENÍ VN

STÁVAJÍCÍ PODZEMNÍ VEDENÍ NN

STÁVAJÍCÍ PODZEMNÍ VEDENÍ SEK - OPTICKÝ KABEL

STÁVAJÍCÍ PODZEMNÍ VEDENÍ SEK - METALICKÝ KABEL
- NAVRHOVÁNE

ÚPRAVA TRASY STÁVAJÍCÍ DEŠŤOVÉ KANALIZACE

DEŠŤOVÁ KANALIZACE NA POZEMKU STAVBY

SPLAŠKOVÁ KANALIZACE NA POZEMKU STAVBY

SPLAŠKOVÁ KANALIZACE NA POZEMKU STAVBY

NOVÝ VENKOVNÍ VODOVOD PITNÉ VODY NA POZEMKU STAVBY

NOVÝ VENKOVNÍ VODOVOD UŽITKOVÉ VODY NA POZEMKU STAVBY - ZÁLIVKA

PODZEMNÍ VEDENÍ NN+SEK NA POZEMKU STAVBY

ÚPRAVA TRASY PODZEMNÍ PŘÍPOJKY SEK - CETIN

PRIMÁRNÍ OKRUH TČ SE DVĚMA VRTY
- DK


STÁVAJÍCÍ PODZEMNÍ JIMKA DEŠŤOVÉ KANALIZACE - 10M3 - ZRUŠENÁ ČOV

CS


STÁVAJÍCÍ PŘEPAD DO DEŠŤOVÉ KANALIZACE

ČERPACÍ STANICE NOVÉ PŘÍPOJKY TLAKOVÉ KANALIZACE

POLOHA STAVBY JE STANOVENA VZTAŽENÍM K HRANICÍM PARCEL KATASTRU NEMOVITOSTÍ A STÁVAJÍCÍ STAVBĚ.  
INŽENÝRSKÉ SÍTĚ BUDOU PROSTOROVĚ USPOŘÁDÁNY DLE ČSN 73 6005.  
INŽENÝRSKÉ SÍTĚ JSOU ZAKRESLENY DLE PODKLADŮ SPRÁVCŮ SÍTÍ.  
PŘED ZAPOČETÍM PRACÍ NUTNO ZAJISTIT PŘESNÉ VYTÝČENÍ IS JEJICH SPRÁVCI.  
VEŠKĚRÉ ROZMĚRY JE PŘED REALIZACÍ NUTNÉ OVĚŘIT MĚŘENÍM.

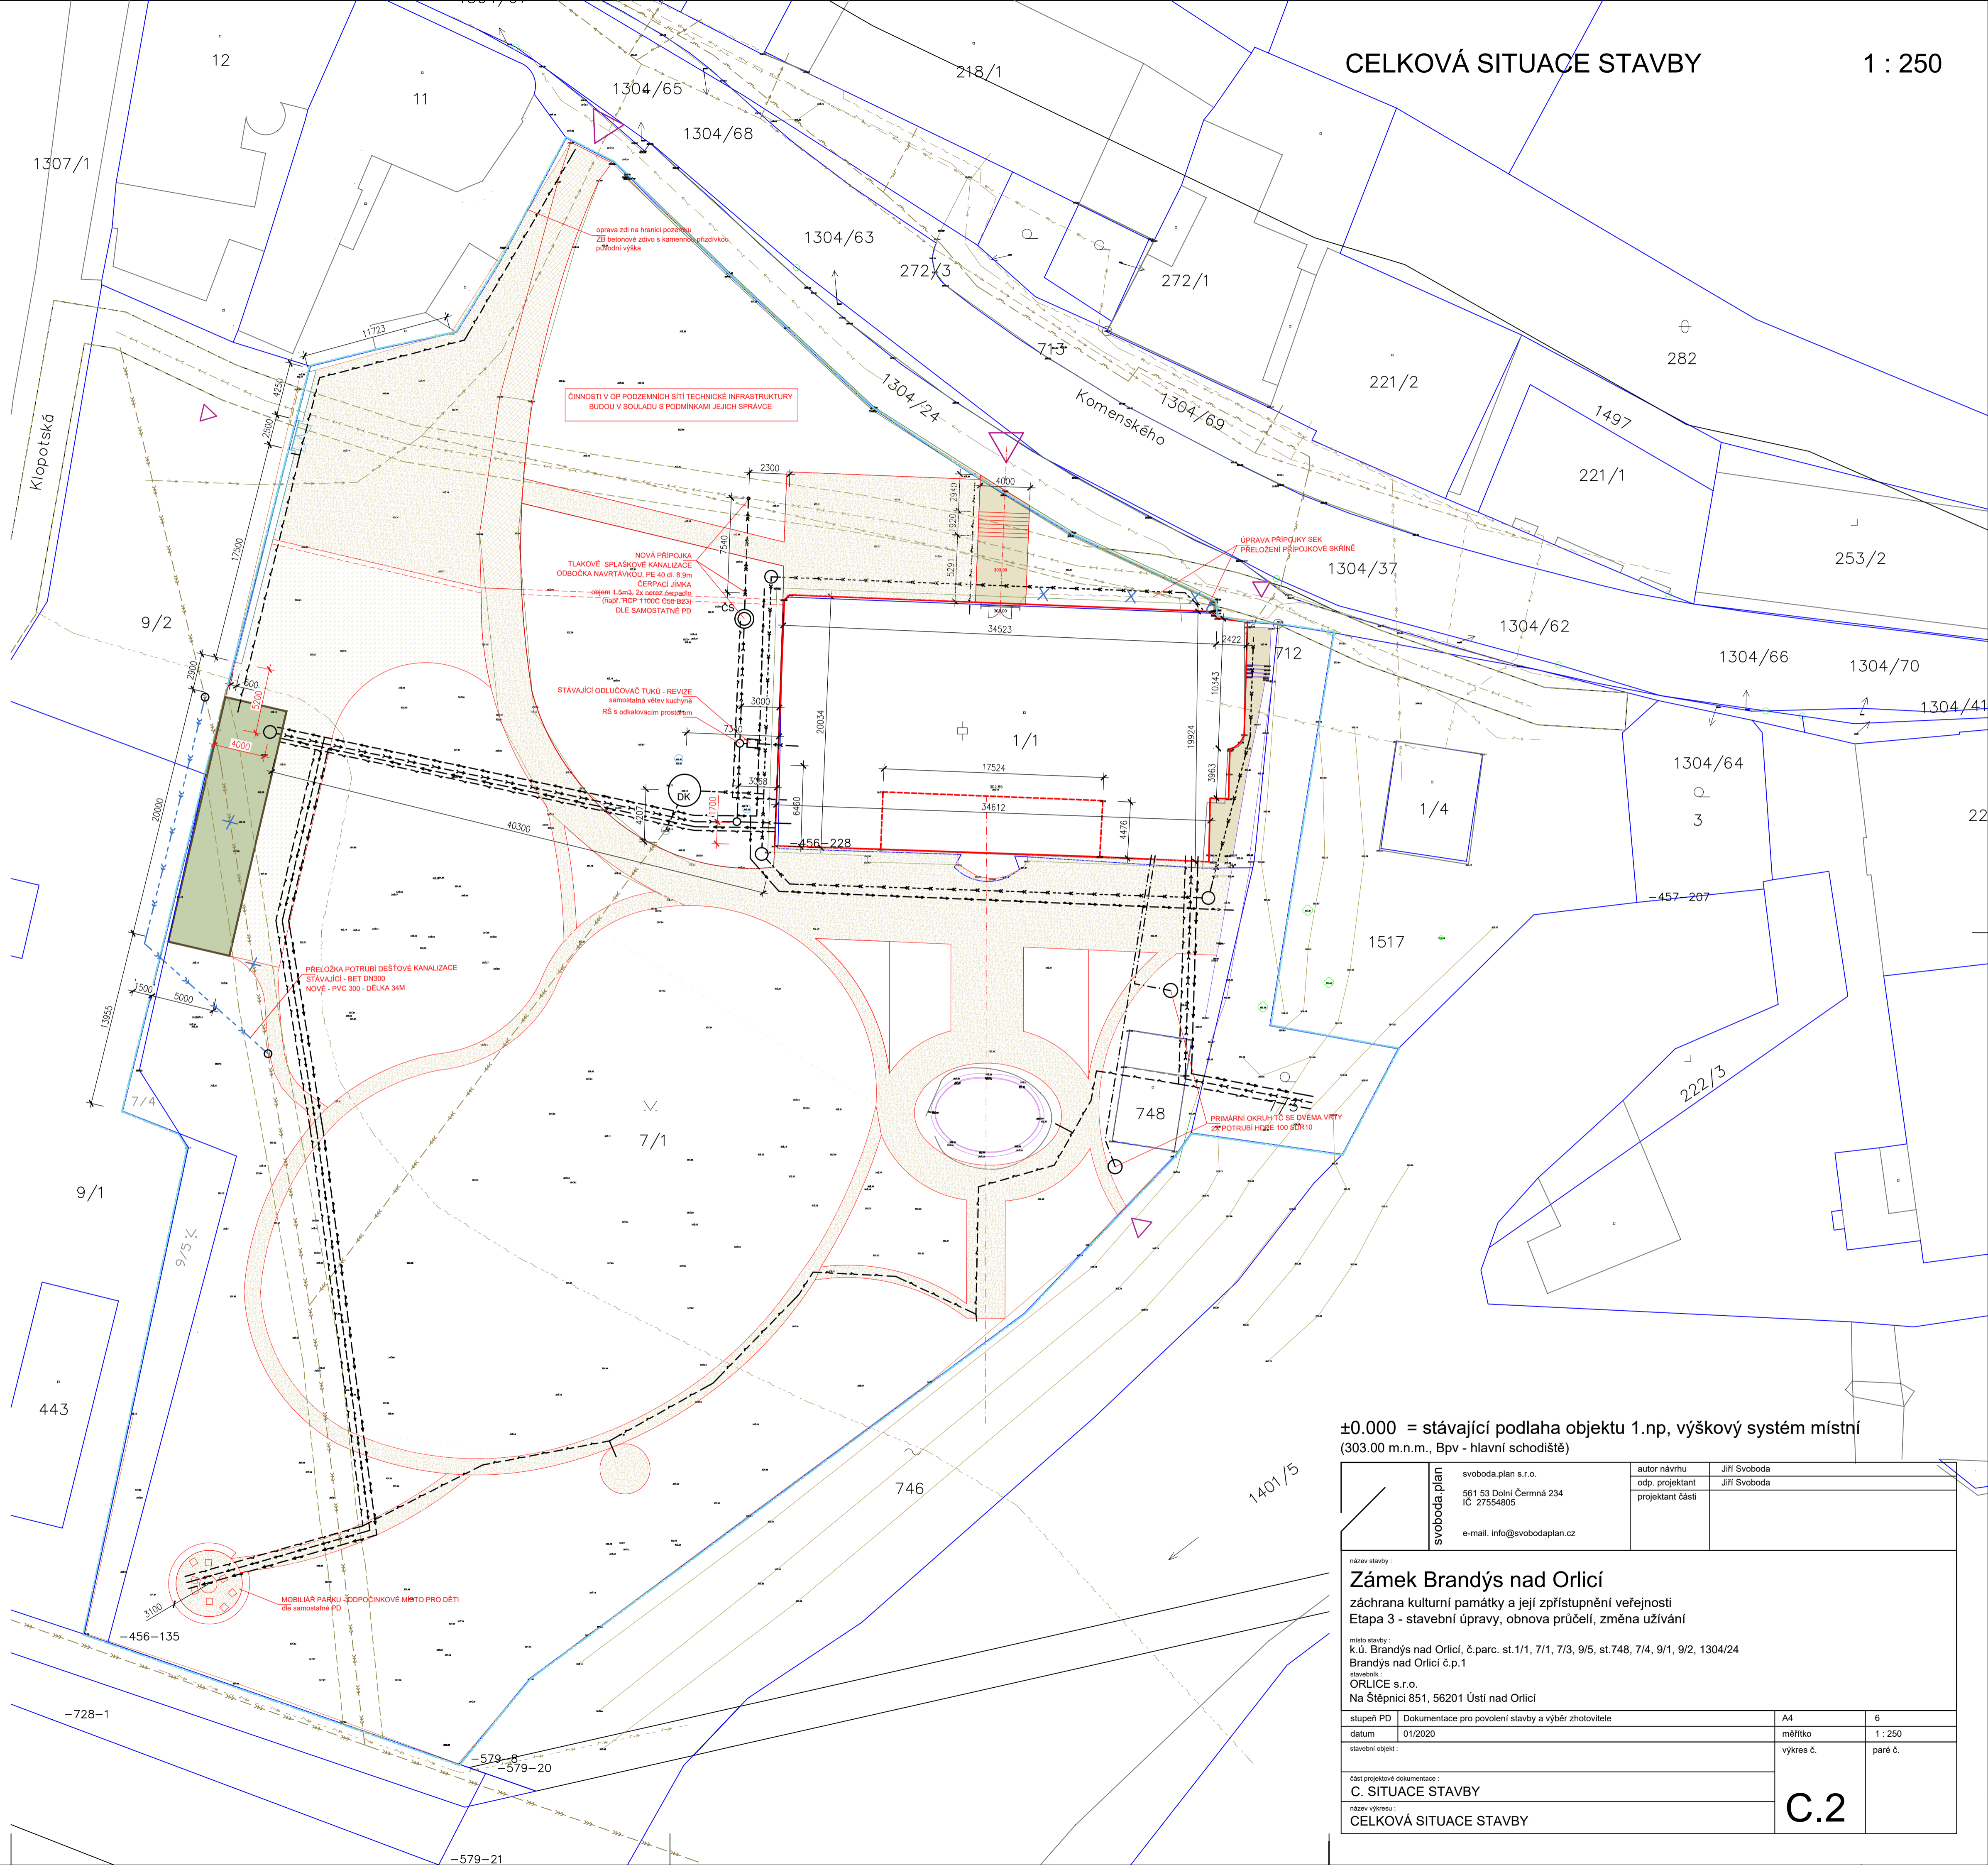

±0.000 = stávající podlaha objektu 1.np, výškový systém místní (303.00 m.n.m., Bpv - hlavní schodiště)

	svoboda.plan	svoboda.plan s.r.o. 561 53 Dolní Čermná 234 IČ: 27554805 e-mail: info@svobodaplan.cz	autor návrhu odp. projektant projektant části	Jiří Svoboda Jiří Svoboda

název stavby:

Zámek Brandýs nad Orlicí

záchrana kulturní památky a její zpřístupnění veřejnosti

Etapa 3 - stavební úpravy, obnova průčelí, změna užívání

místo stavby :

k.ú. Brandýs nad Orlicí, č.parc. st.1/1, 7/1, 7/3, 9/5, st.748, 7/4, 9/1, 9/2, 1304/24

Brandýs nad Orlicí č.p.1

ovavatel:

ORLICE s.r.o.

Na Štěpnické 851, 56201 Ústí nad Orlicí

stupeň PD	Dokumentace pro povolení stavby a výběr zhotovitele	A4	6
datum	01/2020	měřítko	1 : 250
stavební objekt :		výkres č.	paré č.
část projektové dokumentace :		C.2	
C. SITUACE STAVBY			
název výkresu :			
CELKOVÁ SITUACE STAVBY			