



TABULKA MÍSTNOSTÍ		1.NP			
č. m.	účel	plocha [m²]	podlaha	stěny	strop
1.01	zádveří	2,5	čist.zóna	omítka/malba	omítka/malba
1.02	sklad nápojů	1,3	keramická dlažba	ker. obklad	omítka/malba
1.03	vstupní hala	30,3	teraco	omítka/malba	omítka/malba
1.04	kavárna	27,4	teraco	omítka/malba	omítka/malba
1.05	chodba	6,6	keramická dlažba	omítka/malba	omítka/malba
1.06	sklad špinavého prádla	1,4	keramická dlažba	omítka/malba	omítka/malba
1.07a	sklad čistého prádla	3,2	keramická dlažba	omítka/malba	omítka/malba
1.07b	příruční sklad	9,6	keramická dlažba	omítka/malba	omítka/malba
1.08	technická místnost	17,2	keramická dlažba	omítka/malba	omítka/malba
1.09	hala	11,5	teraco	omítka/malba	omítka/malba
1.10	WC muži	6,3	keramická dlažba	ker. obklad	SDK/malba
1.11	WC ženy	8,9	keramická dlažba	ker. obklad	SDK/malba
1.12	WC invalidé	3,1	keramická dlažba	ker. obklad	SDK/malba
1.13	hala	64,4	teraco	omítka/malba	omítka/malba
1.14	schodišťová hala	29,2	teraco	omítka/malba	omítka/malba
1.15	společenský sál	94,9	dřevo	omítka/malba	omítka/malba
1.16	salónek	30,5	teraco	omítka/malba	omítka/malba
1.17	kuchyně	28,0	keramická dlažba	ker. obklad	omítka/malba
1.18	chodba	8,5	keramická dlažba	ker. obklad	omítka/malba
1.19	úklid	1,2	keramická dlažba	ker. obklad	omítka/SDK/malba
1.20	hrubá přípravná a sklad zeleniny	2,3	keramická dlažba	omítka/malba	omítka/malba
1.21	sklad potravin	9,5	keramická dlažba	omítka/malba	omítka/malba
1.22	odpad	0,5	keramická dlažba	ker. obklad	omítka/malba
1.23	šatna	3,9	keramická dlažba	ker. obklad	omítka/malba
1.24	w c+umývárna zaměstnanců	3,0	keramická dlažba	ker. obklad	omítka/SDK/malba
1.25	chodba	2,9	keramická dlažba	omítka/malba	omítka/malba
1.26	kancelář	10,3	keramická dlažba	omítka/malba	omítka/malba
1.28	chodba	4,8	keramická dlažba	omítka/malba	omítka/malba
1.29	WC muži	3,7	keramická dlažba	ker. obklad	omítka/malba
1.30	WC ženy	3,8	keramická dlažba	ker. obklad	omítka/malba
1.31	Úklidová místnost	2,8	keramická dlažba	ker. obklad	omítka/malba
celková plocha		433,5			

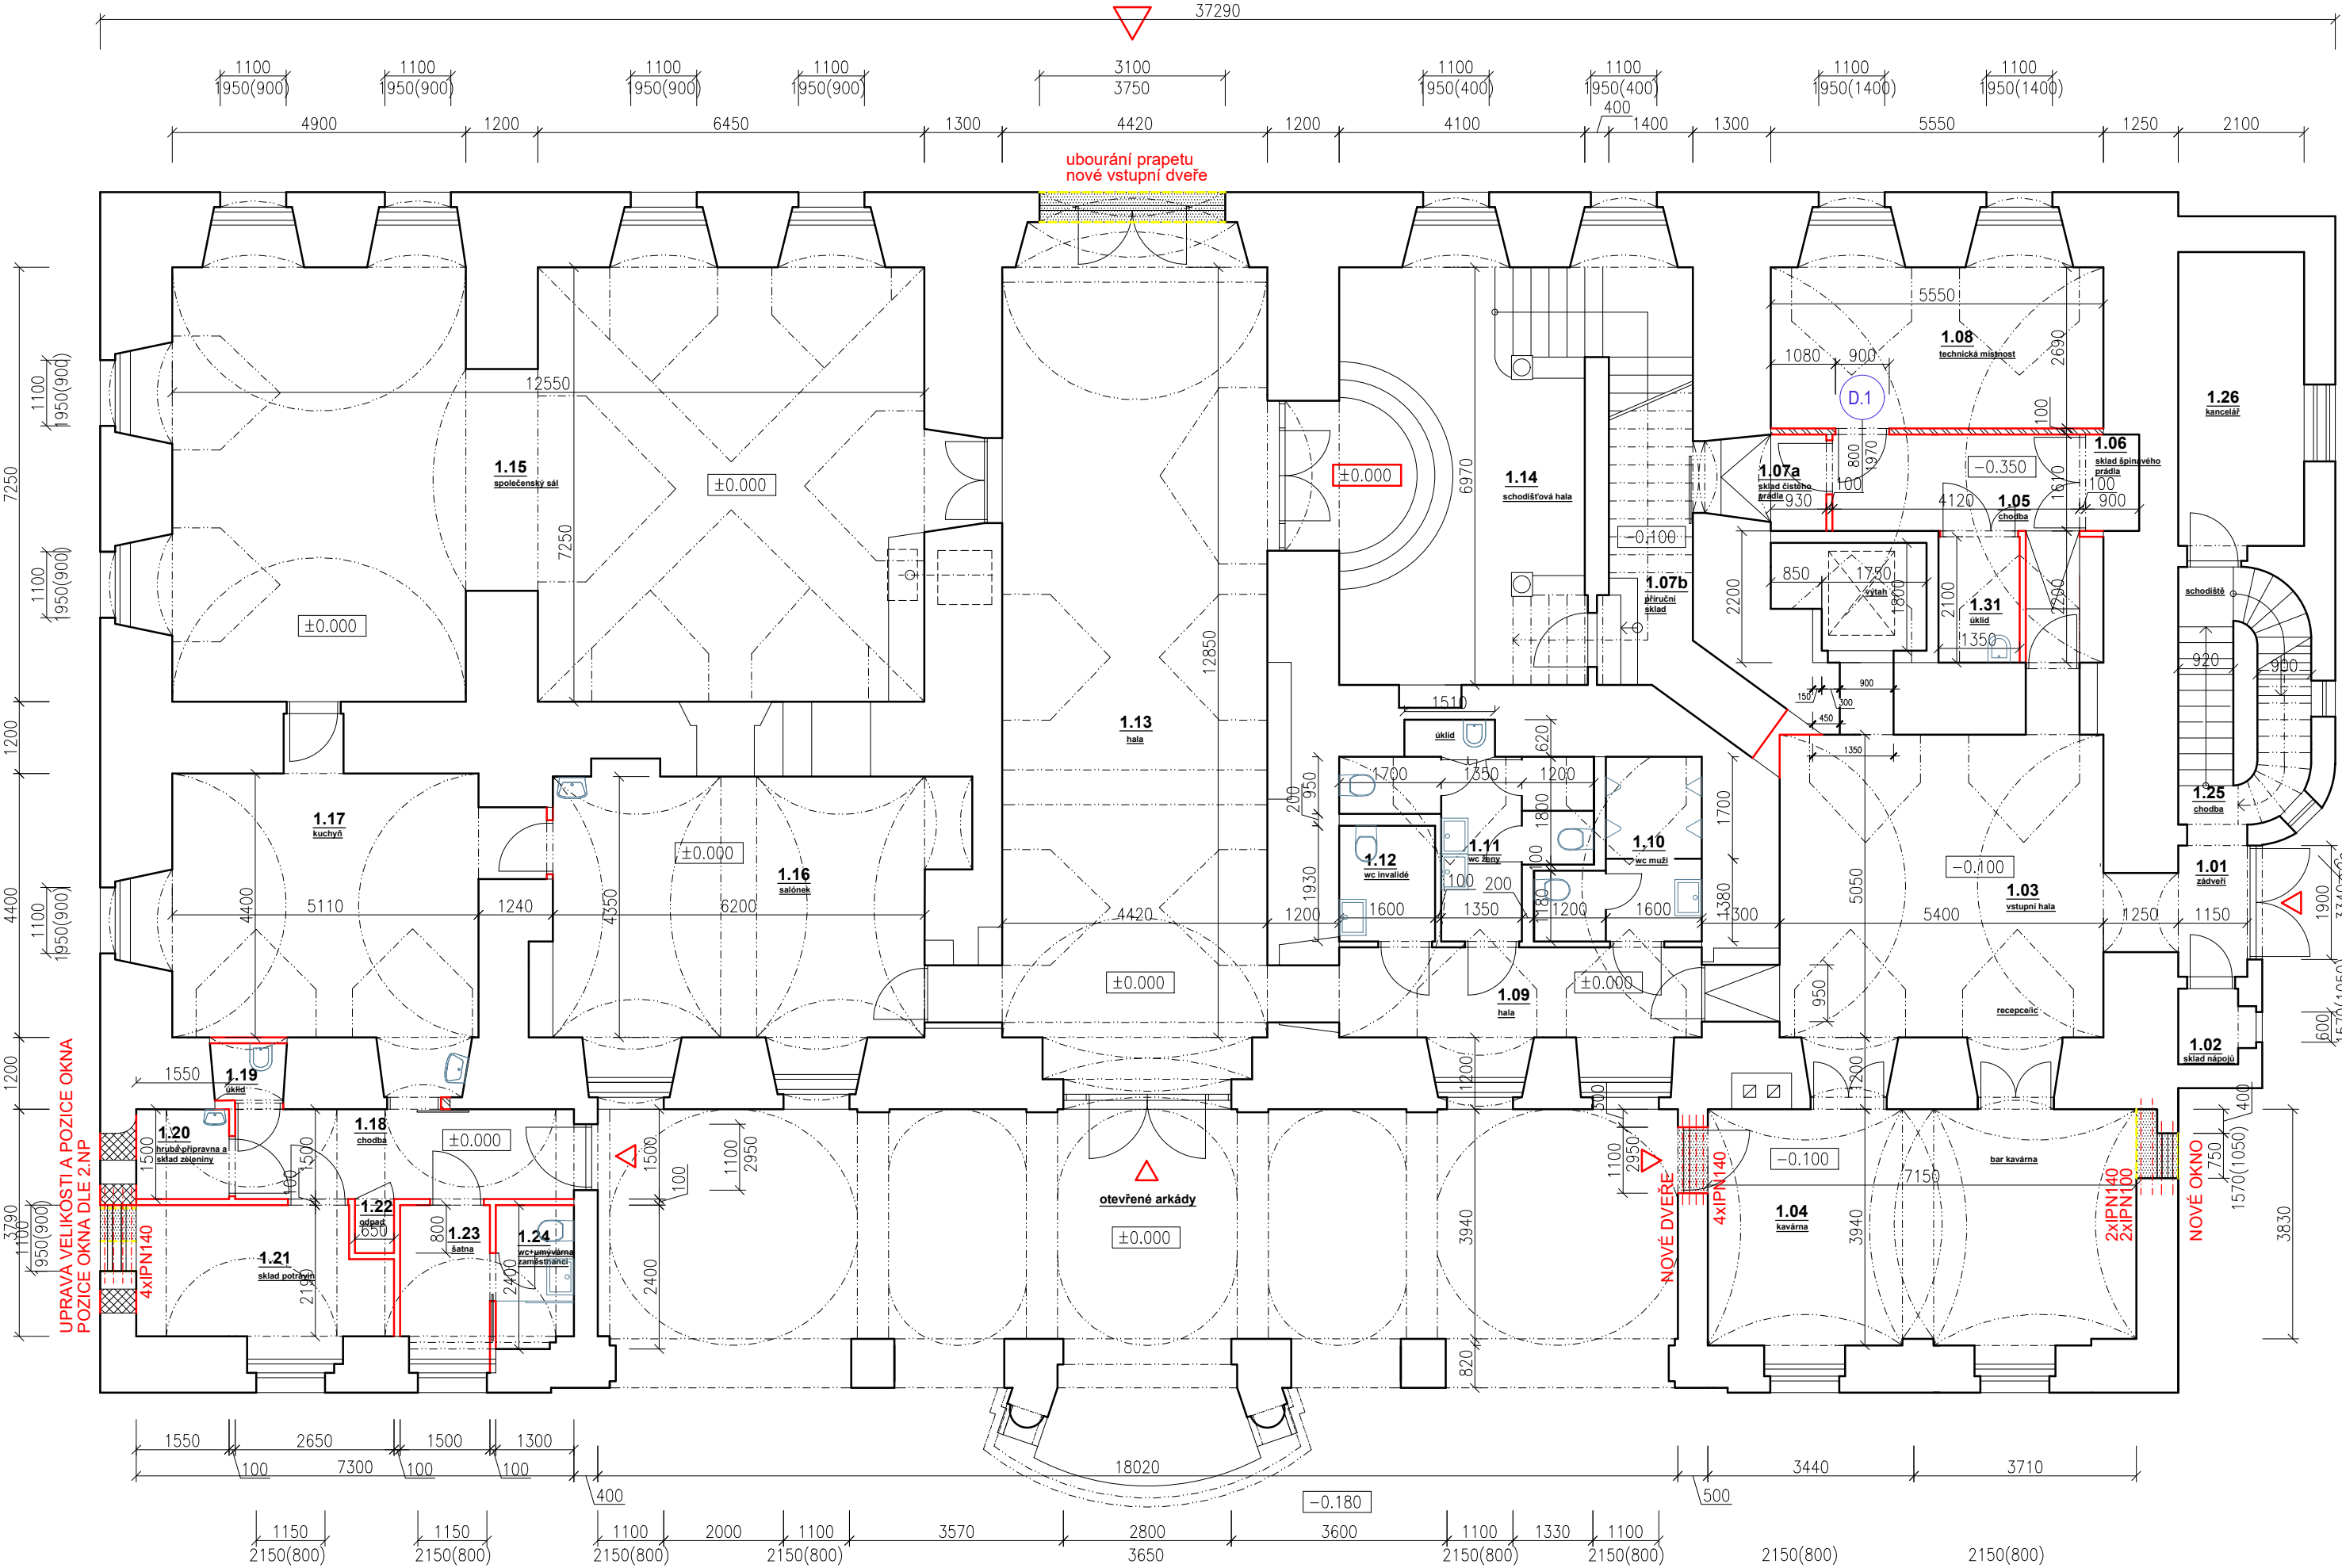

PŮDORYS 1.NP
navrhovaný stav

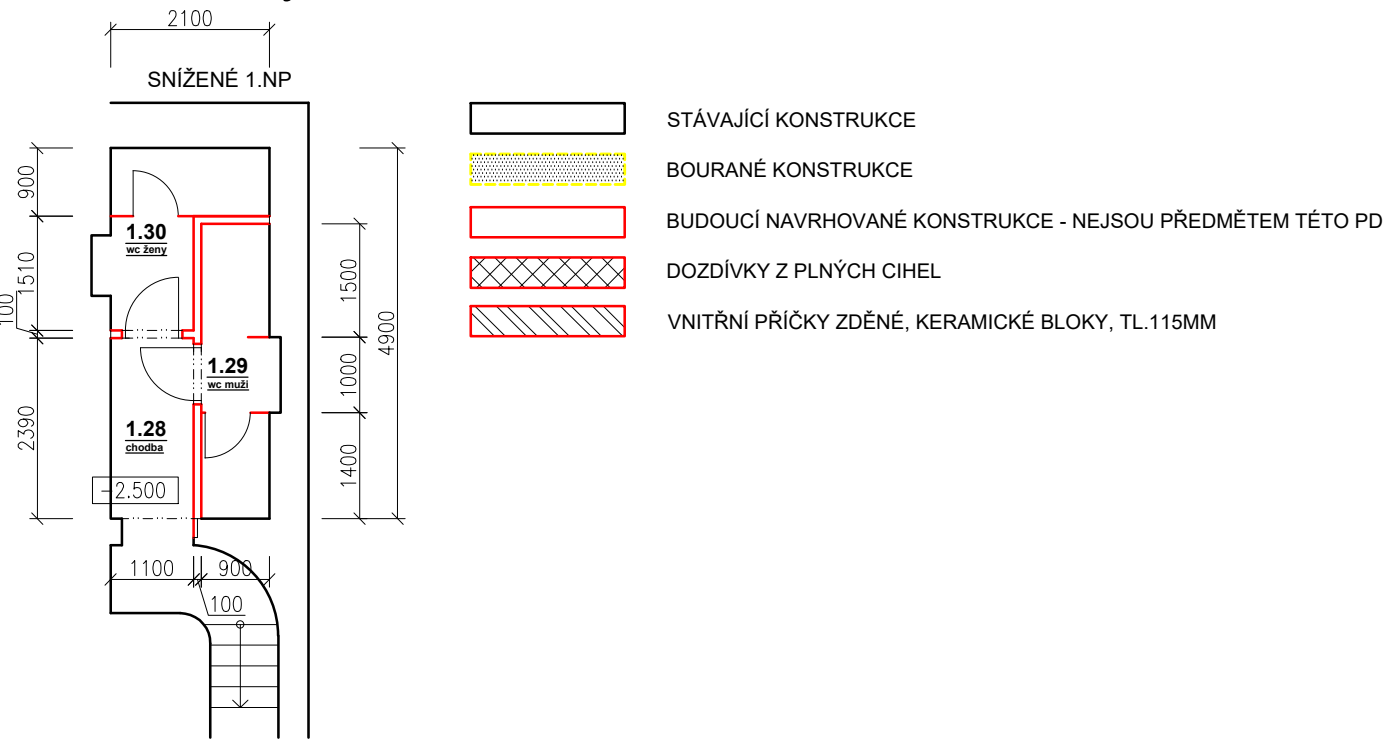

±0.000 = stávající podlaha objektu 1.np, výškový systém místní
(303.0 m.n.m., Bpv)

<div></div> <div>svoboda.plan</div>	svoboda.plan s.r.o.	autor návrhu	Jiří Svoboda
	561 53 Dolní Čermná 234 IČ 27554805	odp. projektant	Jiří Svoboda
	e-mail. info@svobodaplan.cz	projektant části	

název stavby :

Zámek Brandýs nad Orlicí

záchrana kulturní památky a její zpřístupnění veřejnosti

Etapa 3 - stavební úpravy, obnova průčelí, změna užívání

SNÍŽENÍ ENERGETICKÉ NÁROČNOSTI BUDOVY

místo stavby :

k.ú. Brandýs nad Orlicí, č.parc. st.1/1, 7/1, 7/3, st.748

Brandýs nad Orlicí č.p.1

stavebník :

ORLICE s.r.o.

Na Štěpnici 851, 56201 Ústí nad Orlicí

stupeň PD	Dokumentace pro provedení stavby	A4	4
datum	01/2024	měřítko	1 : 100
stavební objekt :		výkres č.	paré č.
část projektové dokumentace :		D.1.1.1	
D.1.1 ARCHITEKTONICKÉ A STAVEBNÍ ŘEŠENÍ			
název výkresu :			
PŮDORYS 1.NP - navrhovaný stav			

VEŠKERÉ ROZMĚRY JE NUTNÉ PŘED REALIZACÍ OVĚŘIT !