




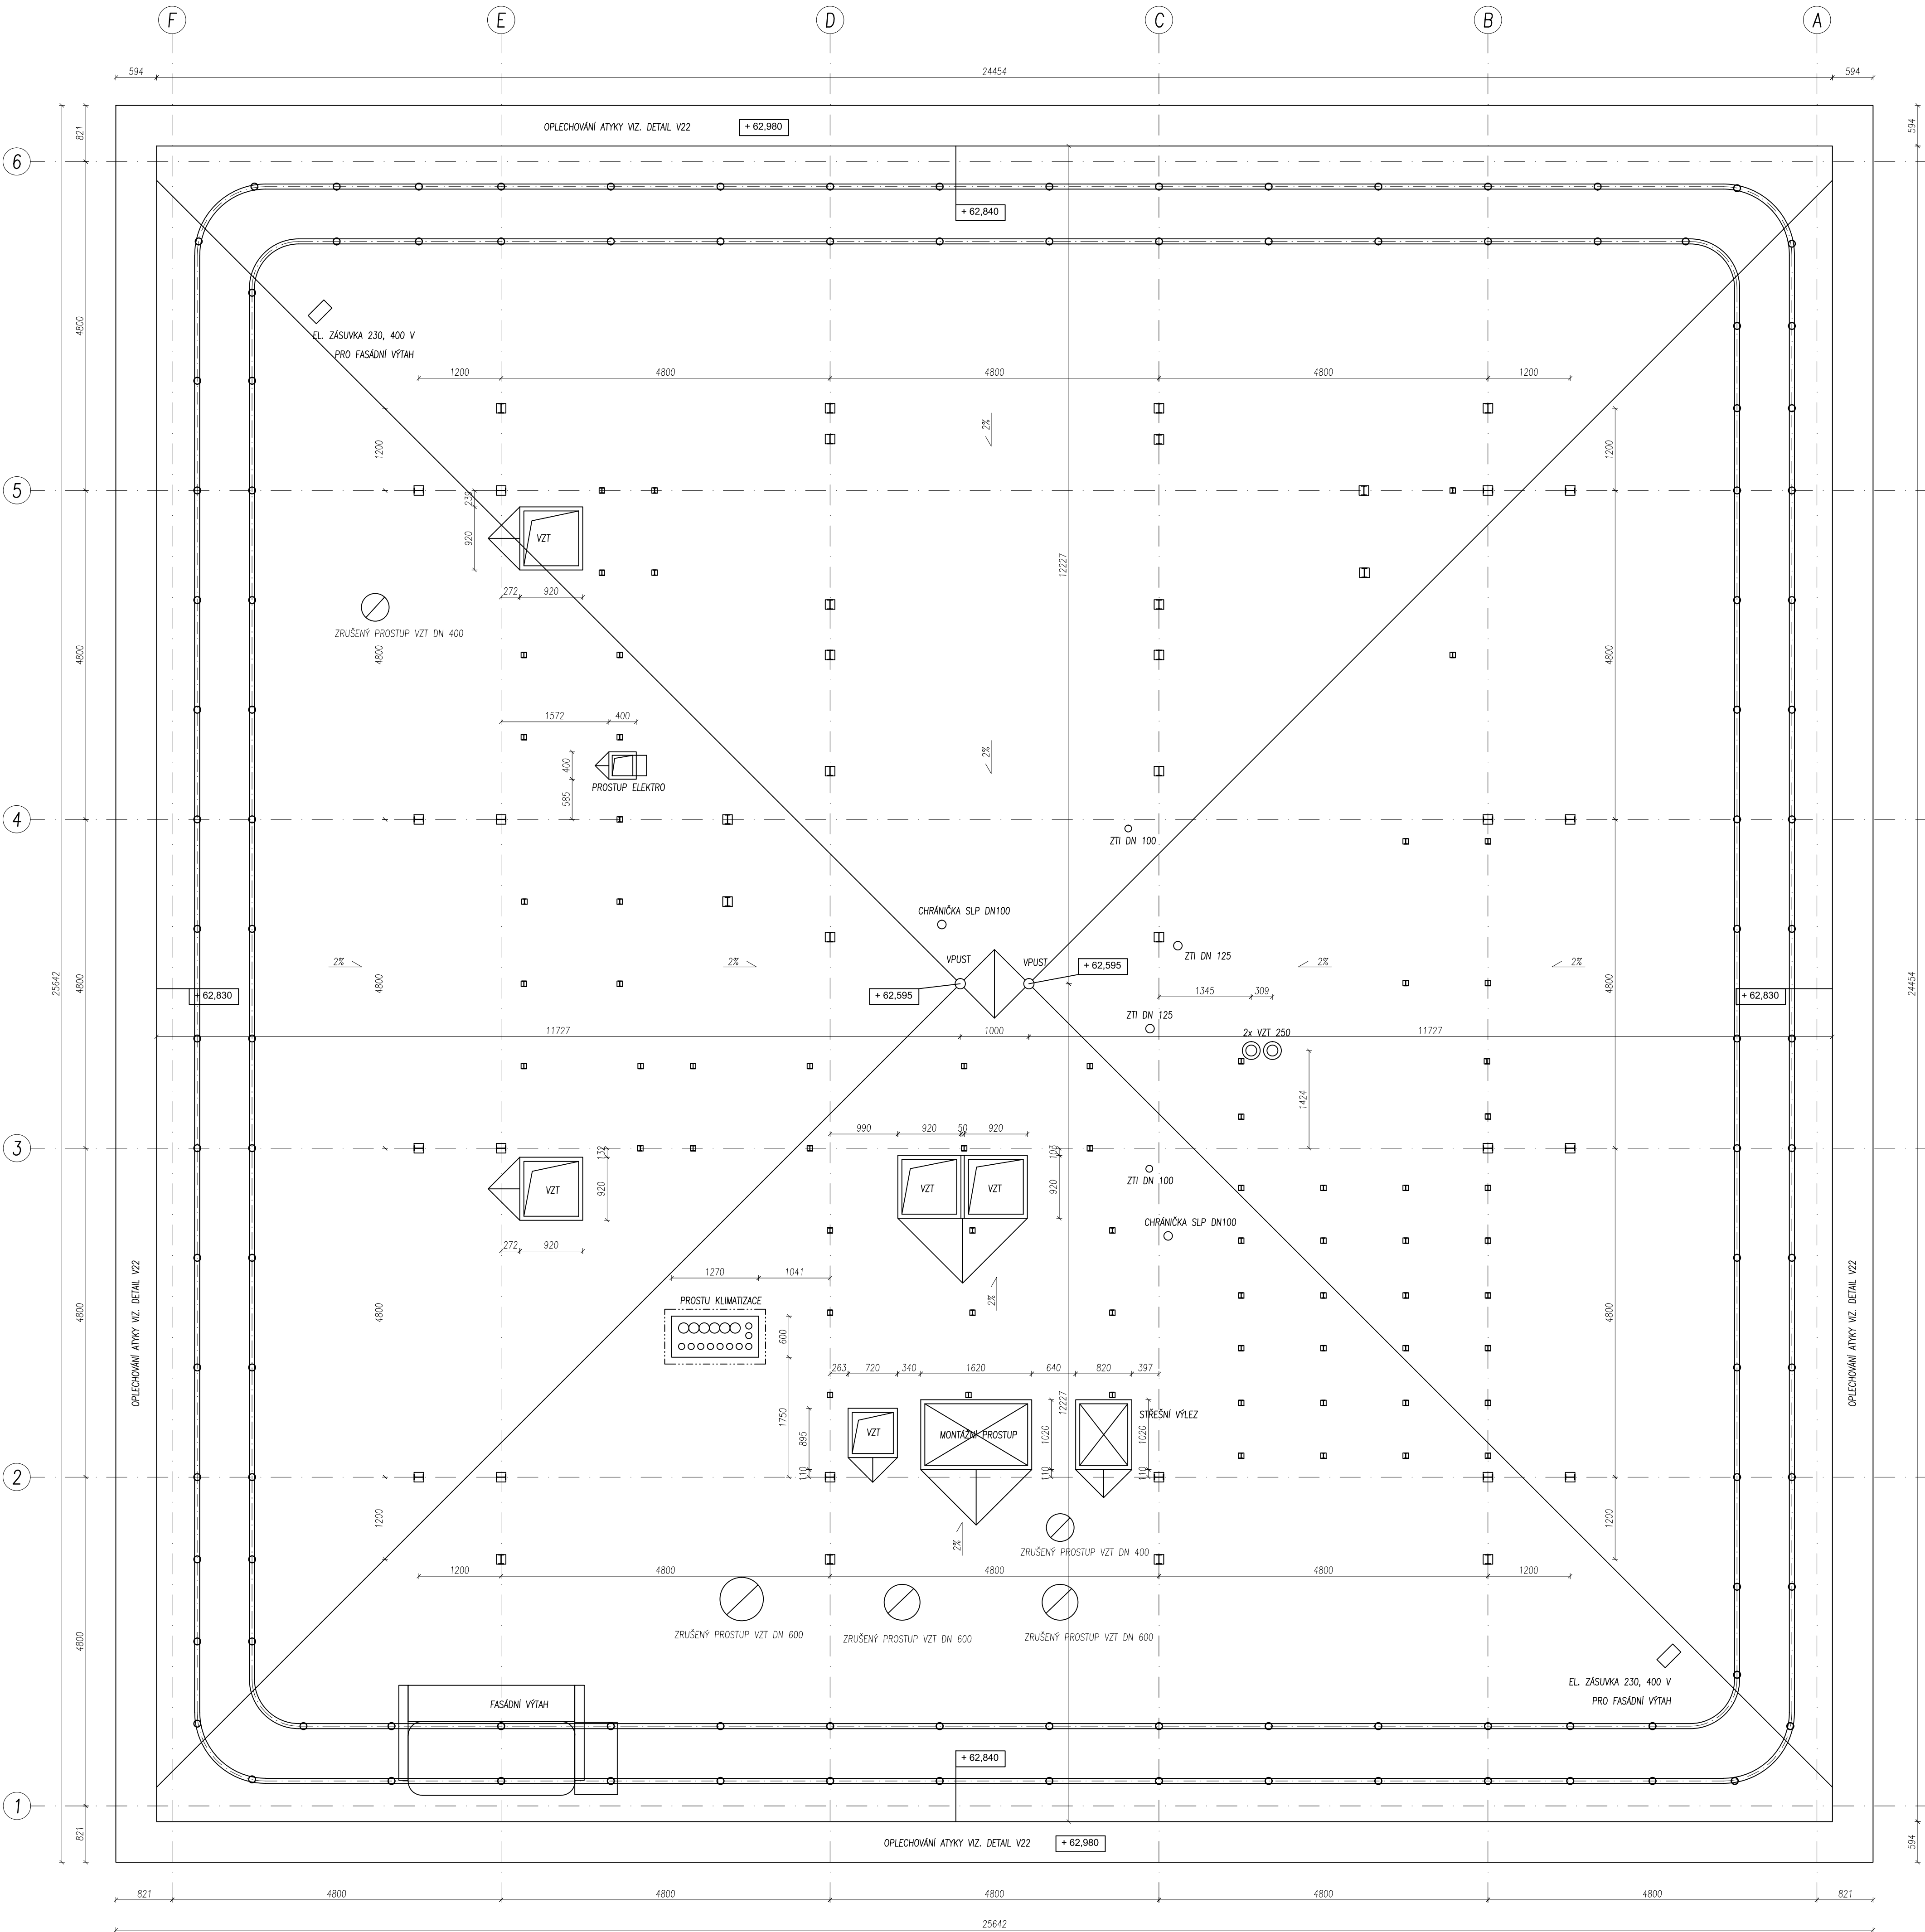

STOJKA PRO RÁM 140 MM M 1:20

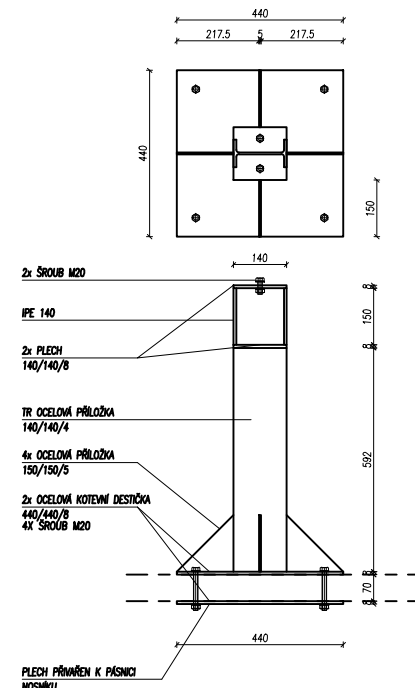

STOJKA PRO RÁM 80 MM M 1:20

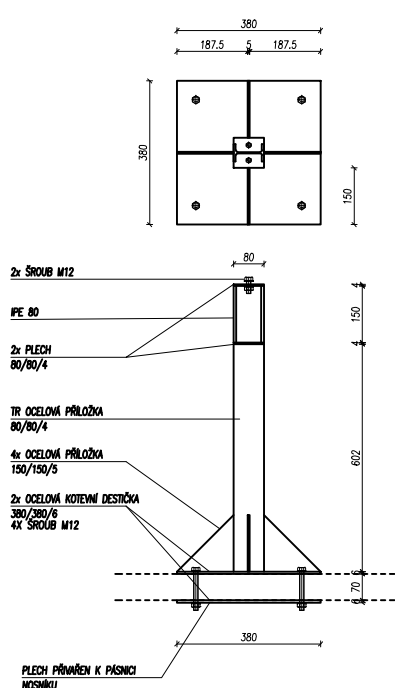

VÝPIS PROSTUPŮ

- STOJKA PRO RÁM 140MM
- MANŽETA TOPWET TWOT 150x150 S OBJÍMKOU NEREZ
- STOJKA PRO RÁM 80MM
- MANŽETA TOPWET TWOT 80x80 S OBJÍMKOU NEREZ
- MANŽETA TOPWET TWOT 100 S OBJÍMKOU NEREZ
- STŘEŠNÍ VPUST DVOUSTUPŇOVÁ ACO SPIN DN 150 VČETNĚ KOMPLETNÍHO PŘÍSLUŠENSTVÍ
- ELEKTRO SLOUPEK 1X 230V + 1X 400V ATYP IP 56
- ODVĚTRÁNÍ KANALIZACE TOPWET TWOP 110 PVC
- ODVĚTRÁNÍ KANALIZACE TOPWET TWOP 125 PVC
- CHRÁNIČKA PRO SLABOPROUD TOPWET TWP 100 PVC
- STŘEŠNÍ VÝLEZ STAKA DL159 VČETNĚ OCELOVÉHO RÁMU VÝŠKY 300 MM Z JAKLU 40X40
- MONTÁŽNÍ PROSTUP STAKA DL159 VČETNĚ OCELOVÉHO RÁMU VÝŠKY 300 MM Z JAKLU 40X40
- VZT PROSTUPY
- KOMINEK PRO VEDENÍ EL. KABELŮ ATYP POZINK TL. 2MM
- ZAZOLOVANÝ S UCIPÁKOU 300x300 - 600
- VZT PROSTUP DN 250 S OBJÍMKOU NEREZ
- PROSTUP PRO POTRUBÍ KLIMATIZACE ZPOZINK. PLECHU 2MM 1270x600 ATYP S PROSTUPY PRO POTRUBÍ ZAZOLOVANÝ

- 42 KS
- 42 KS
- 71 KS
- 71 KS
- 120 KS
- 2 KS
- 2 KS
- 2 KS
- 2 KS
- 1 KS
- 1 KS
- 31 BM
- 1 KS
- 2 KS
- 1 KS

SKLADBA STŘECHY

- PVC MECHANICKY KOTVENÉ SKAPLAN 20 -G-03
- KOTVENÍ DLE VĚTRNÝCH PODMÍNEK
- SEPARAČNÍ VRSTVA
- SPADOVÉ KLÍNY Z MINERÁLNÍ VLNY NA POCHŮŽI STŘECHU
- MINERÁLNÍ VLNA NA POCHŮŽI STŘECHU
- PAROZÁBRANA Z ASFALTOVÝCH MODIFIKOVANÝCH PÁSU S AL
- PŘEKRYTÍ VŠECH PATEK, KOTEV A NATAVENÍ NA PROSTUPY
- VYSRAVENÝ STĚRKOU A NAPENETROVANÝ STAVAJÍCÍ BET. POTĚR

±0,000 = PODLAHA 1.NP

ZHOTOVITEL:
GENERÁLNÍ PROJEKTANT:
ZUPOVĚŘENÝ PROJEKTANT:
KONTROLOVAL:
VYPRACOVAL:
INVESTOR:

REKONSTRUKCE FASÁDY OBJEKTU "C"
BRNO, ŠUMAVSKÁ 519/35, parc.č. 1098/2 v k.ú. VEVEŘÍ

STUPEŇ PROJEKTU: M14_375
ZAKÁZKOVÉ ČÍSLO: 06/2015
DATA:

PŮDORYS STŘECHY

MĚŘÍTKO:
ČÍSLO VÝKRESU:

STAVEBNÍ ČÁST

M 1:50

SO 01.ST-18