


PŮDORYS 2. NP –
NOVÝ STAV

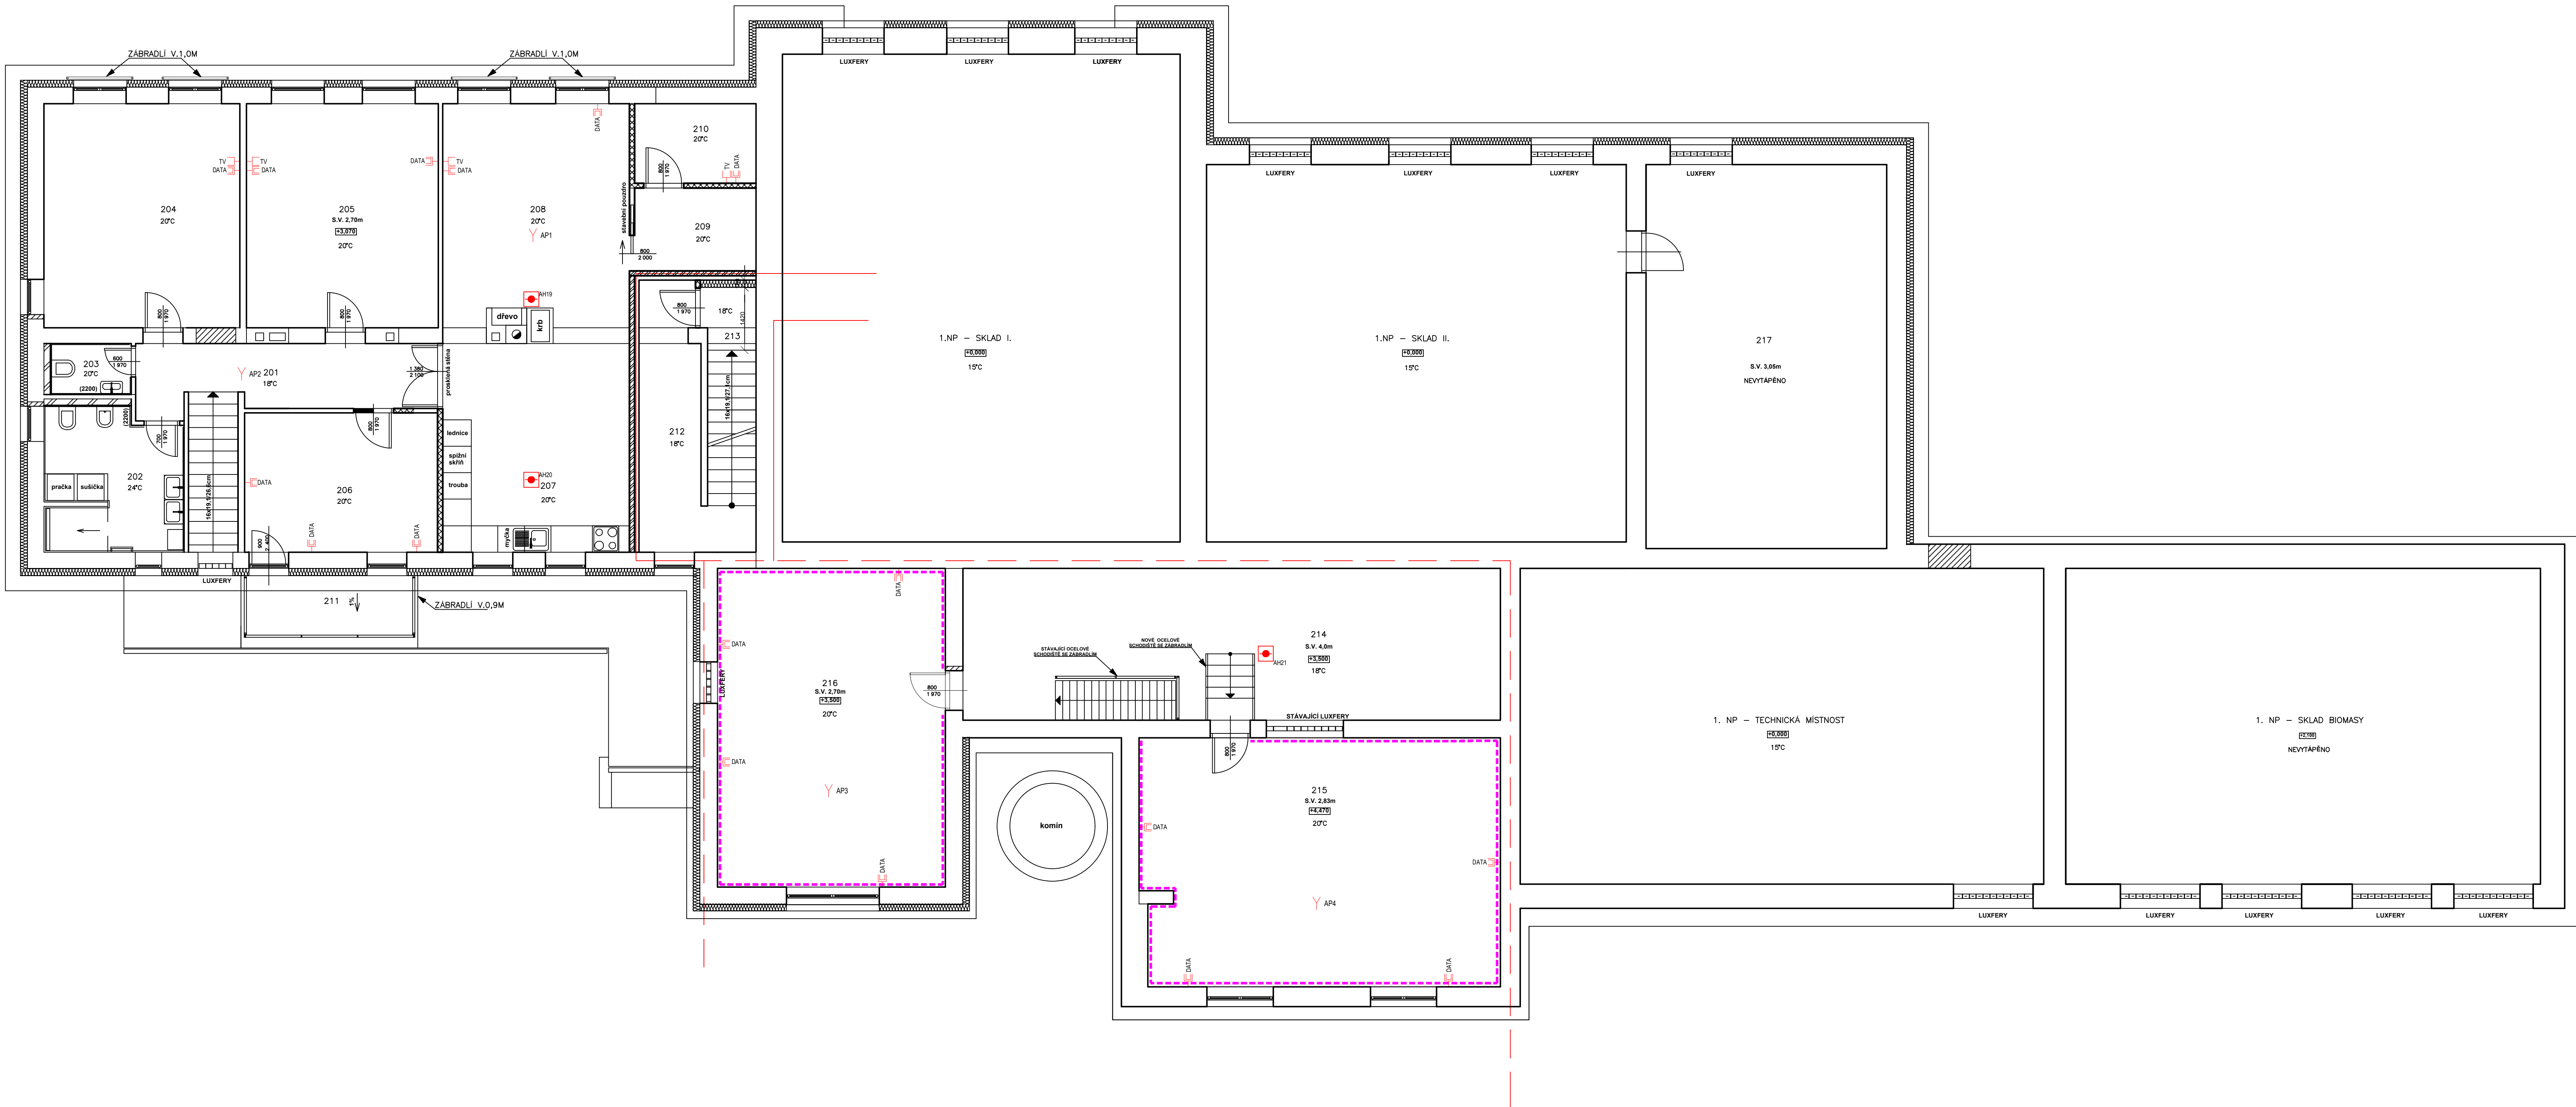

Legenda přístrojů:

- Datový rozvaděč, RACK
- Datová jednozásuvka
- Datová dvořzásuvka RJ45
- Vývod pro wifi router
- Žlab 150/100 - 150/50
- Žlab 50/50
- Datový kabel CAT 6A, Trubka pevná D32
- Optický kabel OM4
- Klesající vedení
- Stoupací vedení
- Průchozí vedení

Legenda přístrojů:

- PIR detektor pohybu
- Sítěra s blikáčem
- Klávesnice
- Ústředna
- Bezkontaktní čtečka karet
- IP Kamera
- Venkovní IP kamera
- Magnetický kontakt
- Hlásič opticko-kouřový

LEGENDA MÍSTNOSTÍ

Č.M.	MÍSTNOST (NÁZEV)	PODLAHA	ZVLÁŠTNÍ ÚPRAVY POVRCHU
201	CHODBA	9,89 KERAM. PODL.	PVC LÍŠTA
202	KOUPELNA S WC	10,00 KERAM. PODL.	KER. OBKLAD 2,2M
203	WC	2,10	KER. OBKLAD 2,2M
204	LOŽNICE	22,59 KERAM. PODL.	PVC LÍŠTA
205	POKJ	22,00	—
206	PRACOVNA	13,80	—
207	KUCHYŇ S JEDLNOU	19,00	—
208	OBÝVACÍ POKJ	21,70	—
209	KOMORA	5,15	PVC LÍŠTA
210	TŘEZOROVÁ MÍSTNOST	4,90	—
211	BALKÓN	6,60	KERAM. SOKLIK
212	CHODBA	9,70	—
213	CHODBA	5,50	KERAM. DLAŽBA
214	SCHODIŠTĚ DO 3. NP	1,80	—
215	CHODBA	15,50	PVC LÍŠTA
216	SESEDACÍ MÍSTNOST	17,20	PVC LÍŠTA
217	KANCELAR	17,40	BETON
PODNI PROSTOR			

ZOOP PROJEKTANT	VYPRACOVAL	TECHNICKÁ KONTROLA
Ing. David Litařík	Barbora Lysá	
INVESTOR:	HTC servis, s.r.o., Kopecký 84/19, 604 47 Stelce	
AKCE:	STAVEBNÍ ÚPRAVY STÁVAJÍCÍHO OBJEKTU A ÚSPORY ENERGIE V AREÁLU HTC servis, s.r.o.	
OBSAH:	PŮDORYS 2.NP - SLABOPROUD	
DATUM:	18.03.2022	
STUPEŇ:	DSP	
PŘÍK. Č.	11.34	
KČ:	Registrační číslo	
Č. ZAKÁZKY:	1722	
MĚŘÍTKO:	1:50	
ČÍSLO VÝKRESU:	D.1.4.8.04	