


PŮDORYS 1.PP -  
NOVÝ STAV

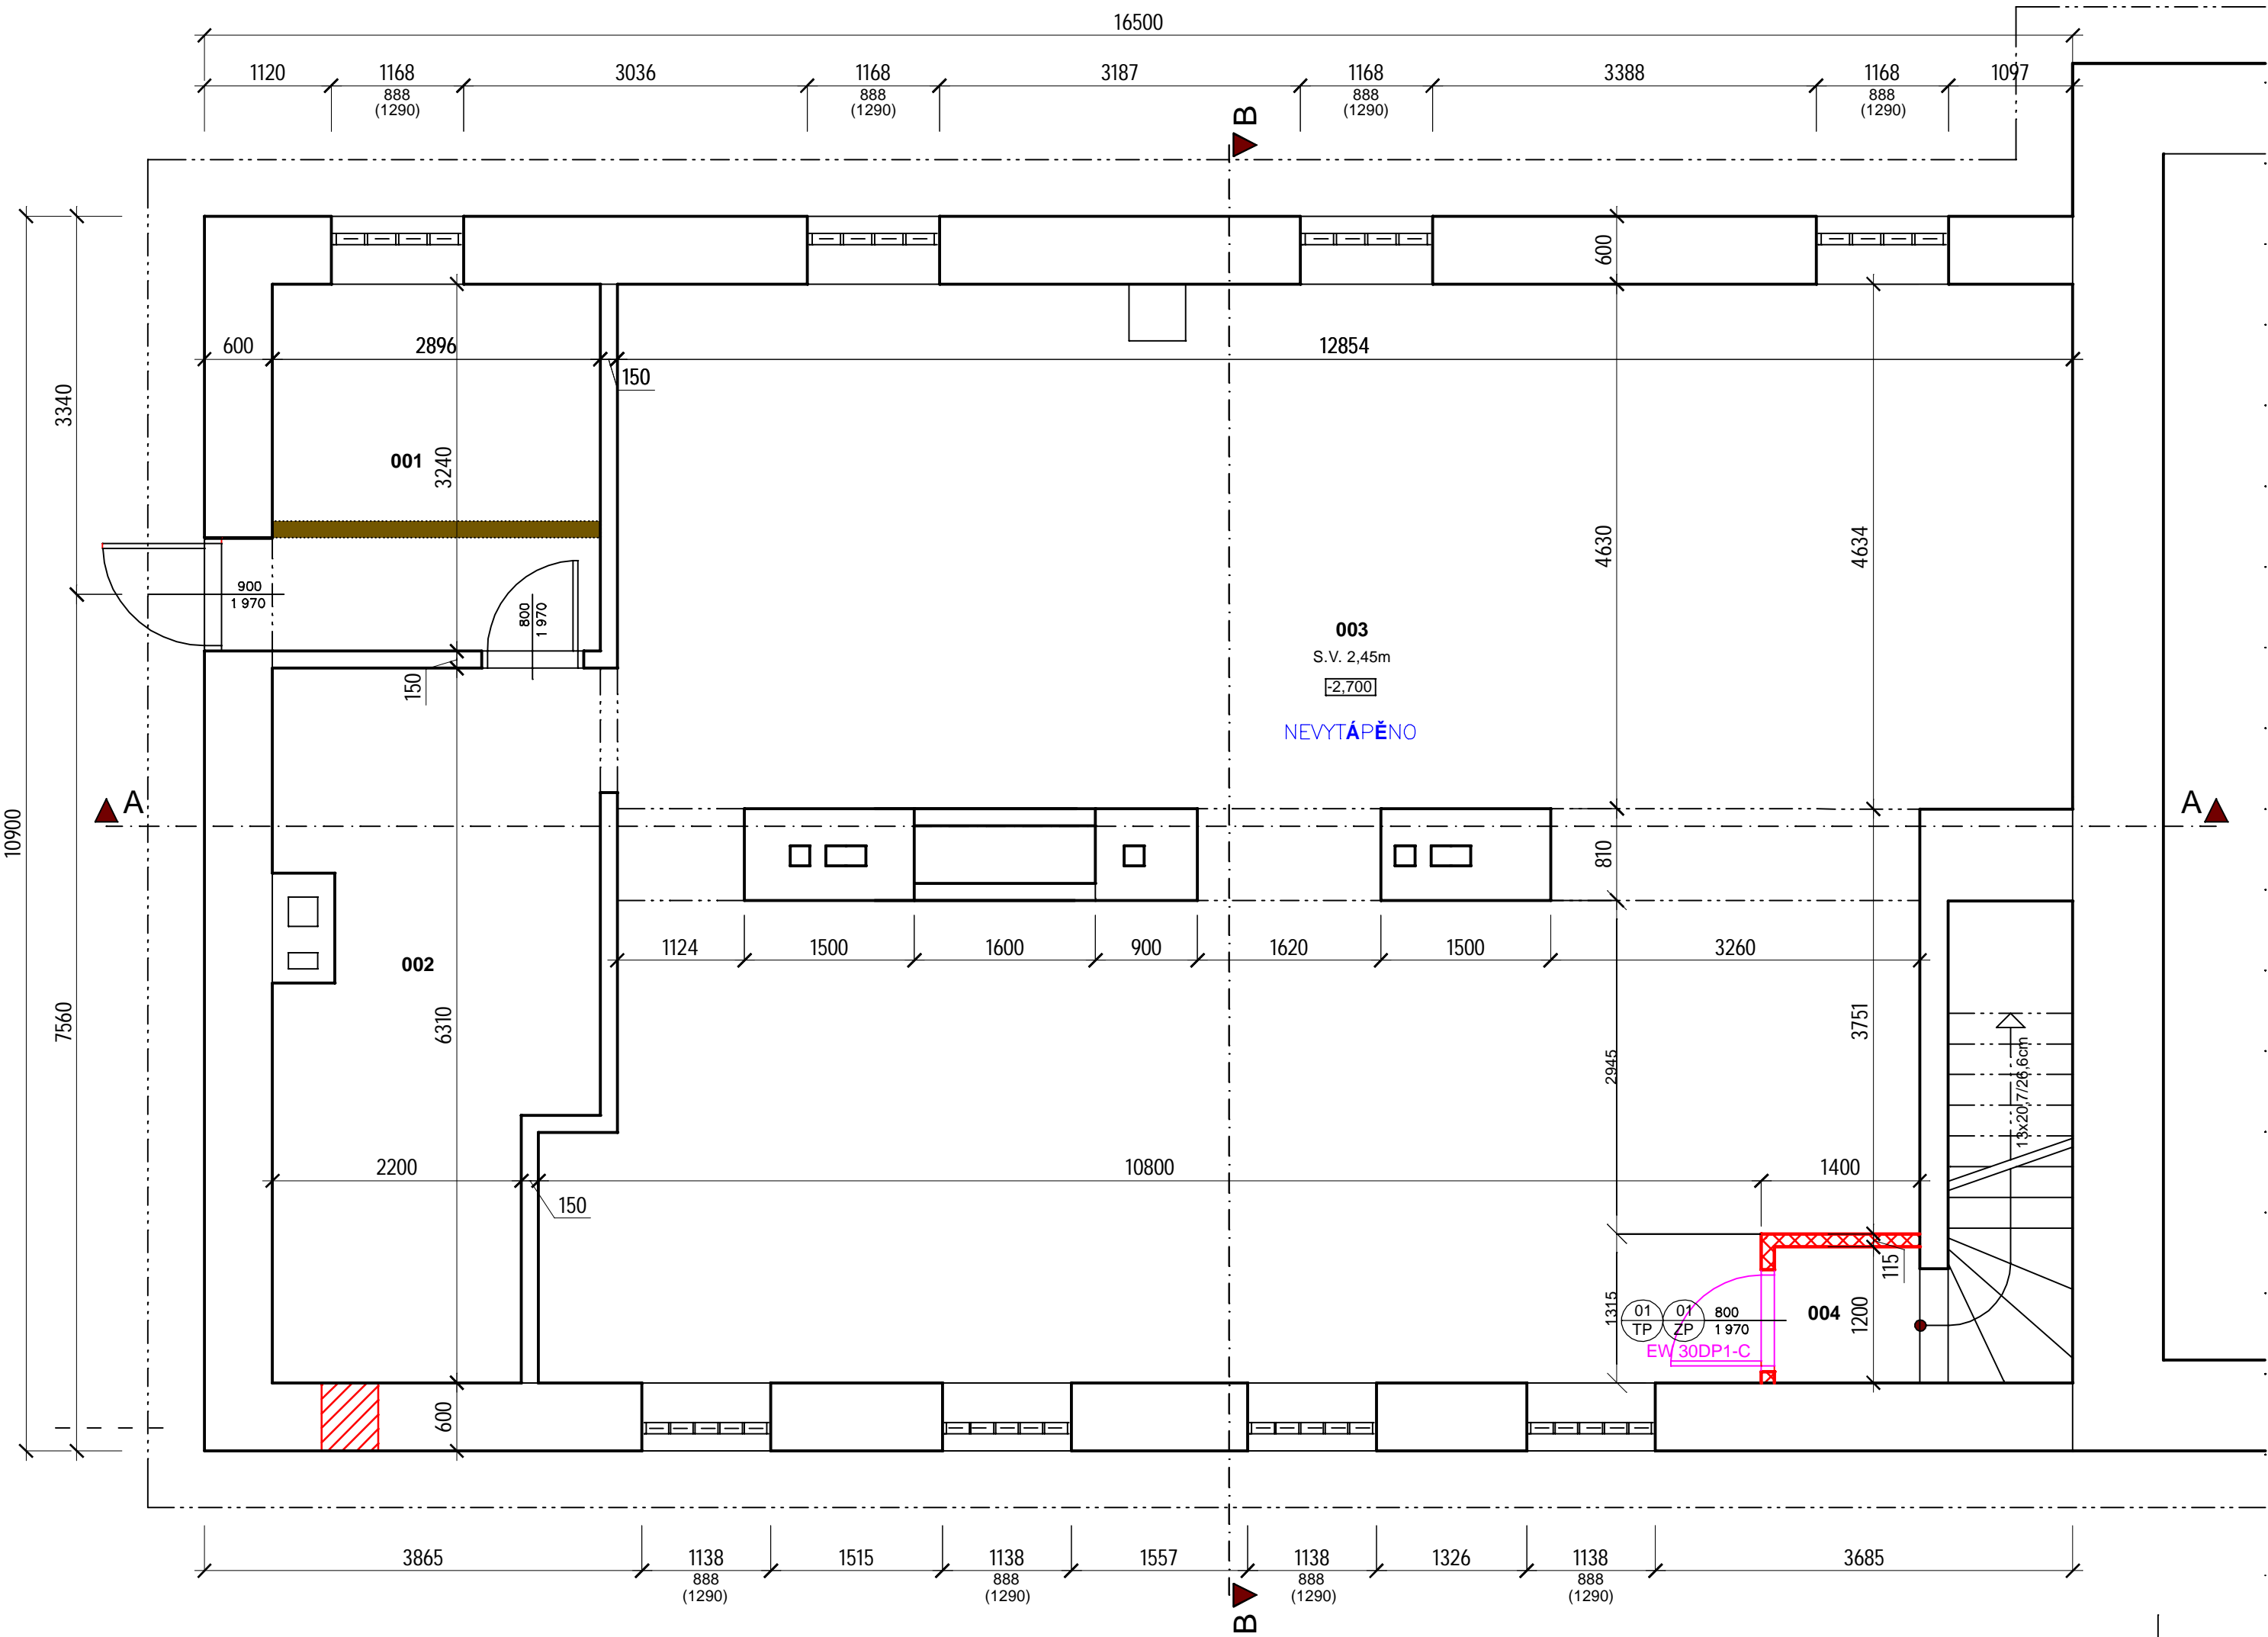

LEGENDA MÍSTNOSTÍ

Č.M.	MÍSTNOST	PODLAHA	ZVLÁŠTNÍ ÚPRAVY POVRCHU
001	ZÁDVEŘÍ	9,40	KERAM. DLAŽBA
002	SKLEP	16,60	-"
003	SKLAD	114,40	BETON
004	SCHODIŠTĚ DO 1.NB	11,40	KERAM. DLAŽBA

LEGENDA ZDIVA

- ZDIVO STÁVAJÍCÍ – CIHELNÉ
- ZAŽDĚNO – ZDIVO Z KERAMICKÝCH TVÁRNIC POROTHERM
- NOVÉ ZDIVO Z KERAMICKÝCH TVÁRNIC POROTHERM 11,5
- BOURANÉ ZDIVO

ZODP.PROJEKTANT	VYPRACOVAL	TECHNICKÁ KONTROLA		
ing. David Urbánek				
INVESTOR:	HTC servis, s.r.o., Kopaniny 841/9, 664 47 Střelice			
AKCE:  <b>STAVEBNÍ ÚPRAVY STÁVAJÍCÍHO OBJEKTU A ÚSPORY ENERGIE V AREÁLU HTC servis, s.r.o.</b>			DATUM	08/2024
			STUPEŇ	DPS
			PARC. Č.	st. 34
			K.Ú.	Radešín nad Bobrůvkou
			Č. ZAKÁZKY	1722
OBSAH	<b>SO01 - PŮDORYS 1.PP - NOVÝ STAV</b>		MĚŘÍTKO	ČÍSLO VÝKRESU
			<b>1:50</b>	<b>D.1.1.2.11</b>