


PŮDORYS 2. NP
NOVÝ STAV

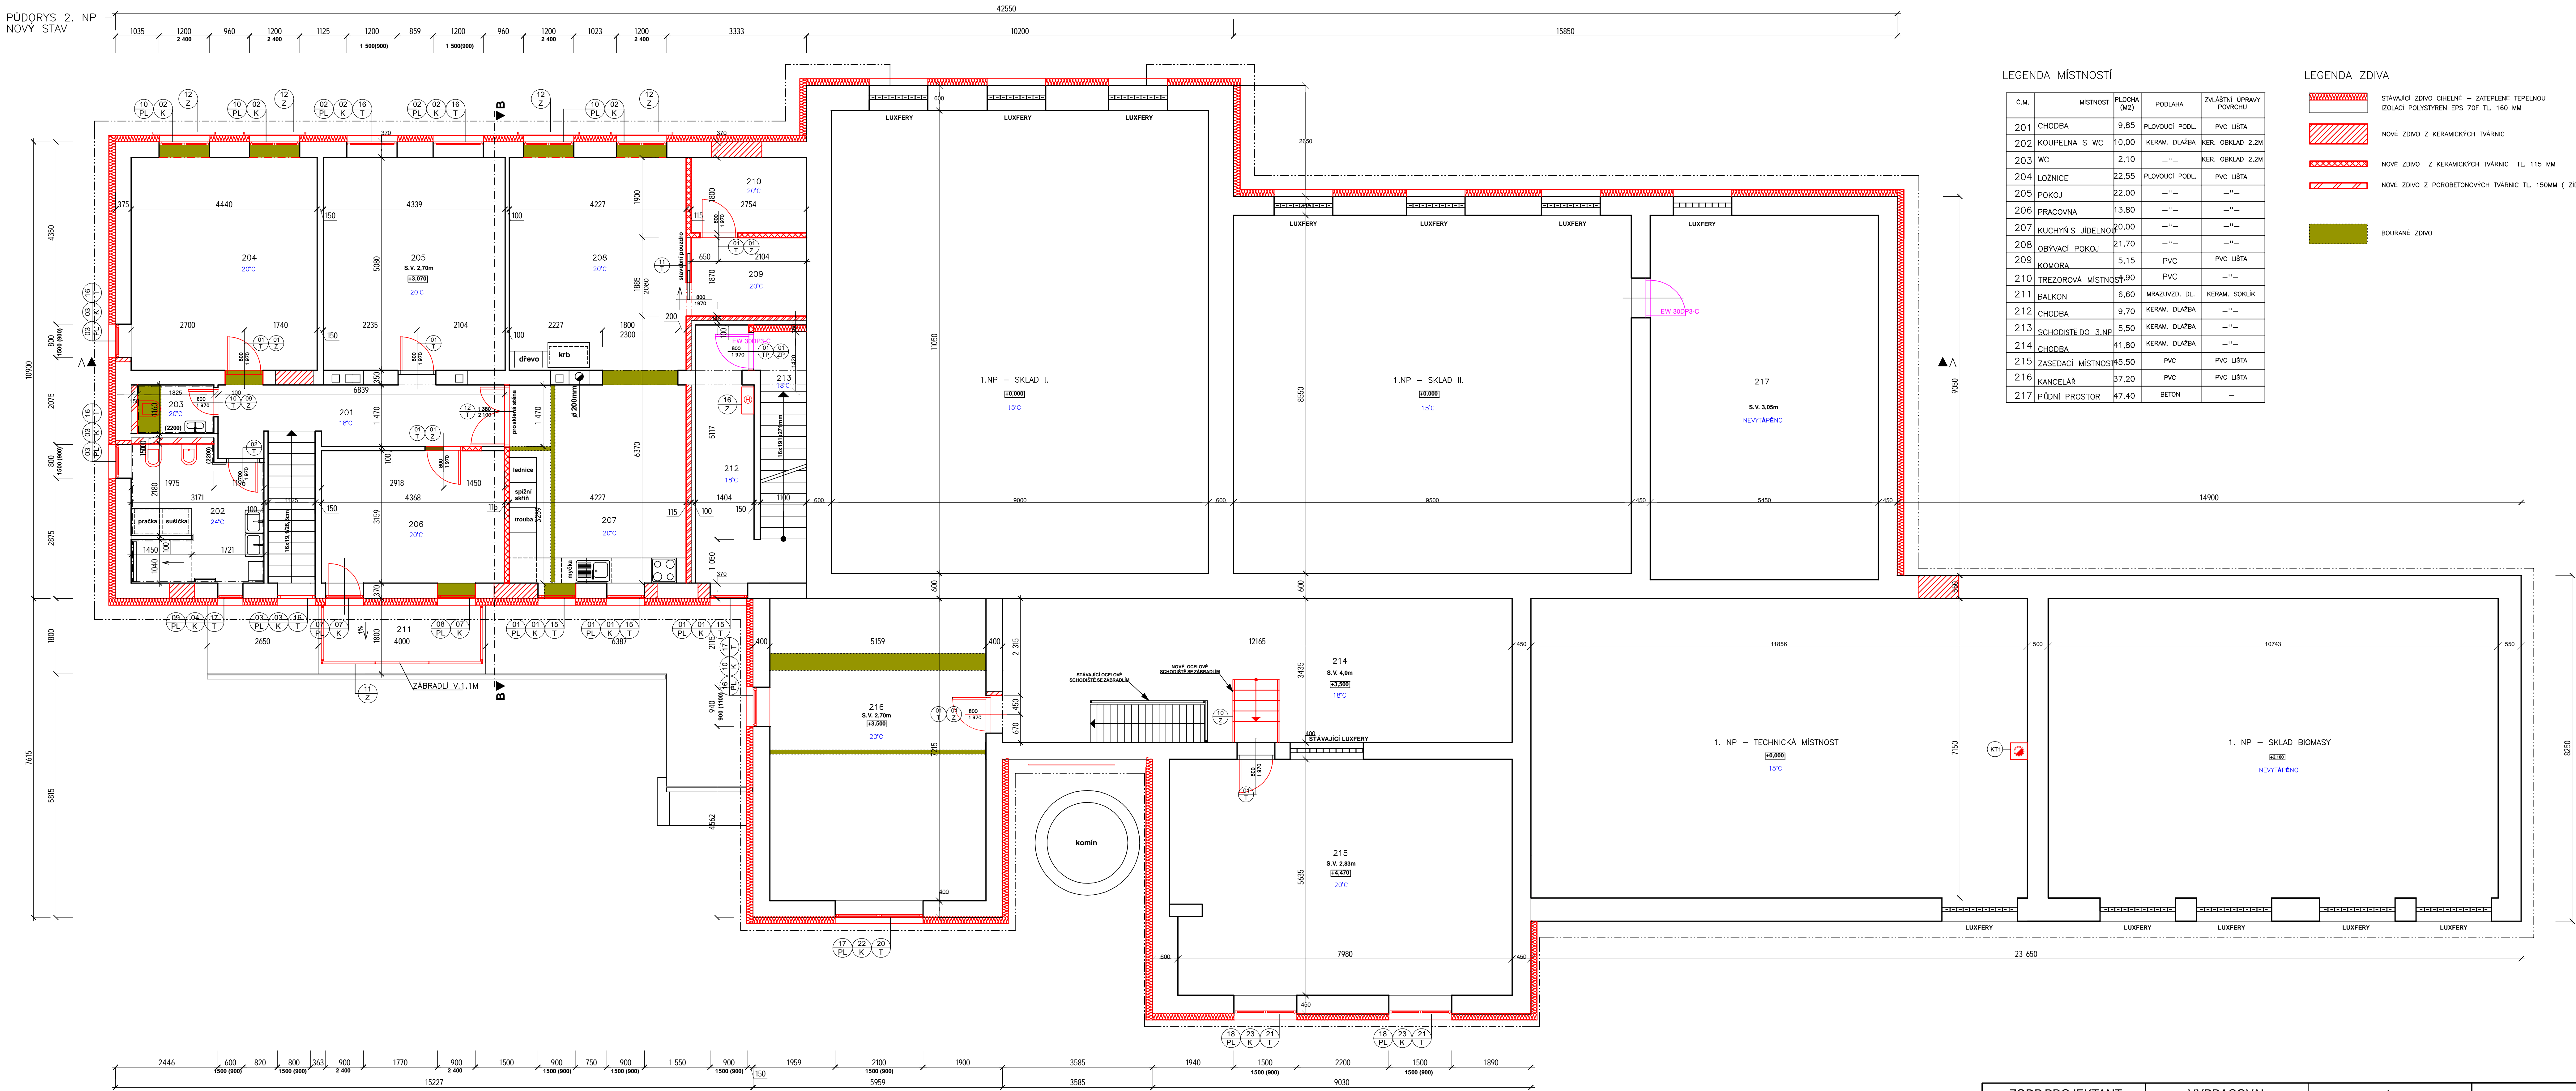

LEGENDA MÍSTNOSTÍ

C.M.	MÍSTNOST	PLOCHA (M2)	PODLAHA	ZVLÁŠTNÍ ÚPRAVY POKRYTÍ
201	CHODBA	9,85	PLOVOUCÍ PODL.	PVC LISTA
202	KOUPELNA S WC	10,00	KERAM. DLAŽBA	KER. OBKLAD 2,2M
203	WC	2,10	—	KER. OBKLAD 2,2M
204	LOZNICE	22,55	PLOVOUCÍ PODL.	PVC LISTA
205	POKOJ	22,00	—	—
206	PRACOVNA	13,80	—	—
207	KUCHYN S JÍDELNO	20,00	—	—
208	OBÝVACÍ POKOJ	21,70	—	—
209	KOMORA	5,15	PVC	PVC LISTA
210	TŘEZOROVÁ MÍSTNOST	1,90	PVC	—
211	BALKON	6,60	MRAŽUVD. DL.	KERAM. SOKLIK
212	CHODBA	9,70	KERAM. DLAŽBA	—
213	SCHODISTE DO 3.NP	5,50	KERAM. DLAŽBA	—
214	CHODBA	41,80	KERAM. DLAŽBA	—
215	ZASEDACÍ MÍSTNOST	45,50	PVC	PVC LISTA
216	KANCELAR	37,20	PVC	PVC LISTA
217	PŮDNÍ PROSTOR	47,40	BETON	—

LEGENDA ZDIVA

	STÁVAJÍCÍ ZDIVO CHEBNÉ – ZATEPLENÉ TEPELNOU IZOLACÍ POLYSTYRENE EPS 70F TL 160 MM
	NOVÉ ZDIVO Z KERAMICKÝCH TVÁRNIC
	NOVÉ ZDIVO Z KERAMICKÝCH TVÁRNIC TL 115 MM
	NOVÉ ZDIVO Z PORCELOVÝCH TVÁRNIC TL 150MM (ZDKY ZA WC)
	BOURANÉ ZDIVO

ZODP.PROJEKTANT	VYPRACOVAL	TECHNICKÁ KONTROLA		
ing. David Urbánek				
INVESTOR:	HTC servis, s.r.o., Kopaniny 841/9, 664 47 Střelice			
AKCE:			DATUM	08/2024
STAVEBNÍ ÚPRAVY STÁVAJÍCÍHO OBJEKTU A ÚSPORY ENERGIE V AREÁLU HTC servis, s.r.o.			STUPEŇ	DPS
			PARC. Č.	st. 34
			K.Ú.	Radešín nad Bobrůvkou
OBSAH			Č. ZAKÁZKY	
S001 - PŮDORYS 2.NP - NOVÝ STAV			MĚŘITKO	ČÍSLO VÝKRESU
			1:100	D.1.1.2.13