


LEGENDA

- ÚT PŘÍVODNÍ POTRUBÍ
- ÚT ZPĚTNÉ POTRUBÍ
- DESKOVÉ OTOPNÉ TĚLOSO VK,
TERMOSTATICKÝ VENTIL
TERMOSTATICKÁ HLAVICE
REGULAČNÍ ŠROUBENÍ

LEGENDA ZAŘÍZENÍ

- AUTOMATICKÝ TEPELOVODNÍ KOTEL
- TLAKOVÁ EXPANZNÍ NÁDOBA
- ANULOID (HVDT)
- KOMBINOVANÝ ROZDĚLOVAČ A SBĚRAČ
- OHŘÍVAČ TV

Zodp. projektant Ing. David Urbánek	Vypracoval Ing. David Robotka	Kreslil Ing. David Robotka	Ing. David Robotka Náměstí 6 594 42 Měřín email: david@robotka.cz	
Investor: HTC servis, s.r.o., Kopaniny 841/9, 664 47 Střelice			Číslo zakázky	372024
Akce: STAVEBNÍ ÚPRAVY STÁVAJÍCÍHO OBJEKTU A ÚSPORY ENERGIE V AREÁLU HTC servisu, s.r.o.			Datum	12/2024
			Formát	8xA4
			Účel	DSP
			Měřítko	M 1:75
Obsah: SO 01 VYTÁPĚNÍ PŮDORYS 1.NP			Číslo výkresu D.1.4.4.2	Číslo kopie

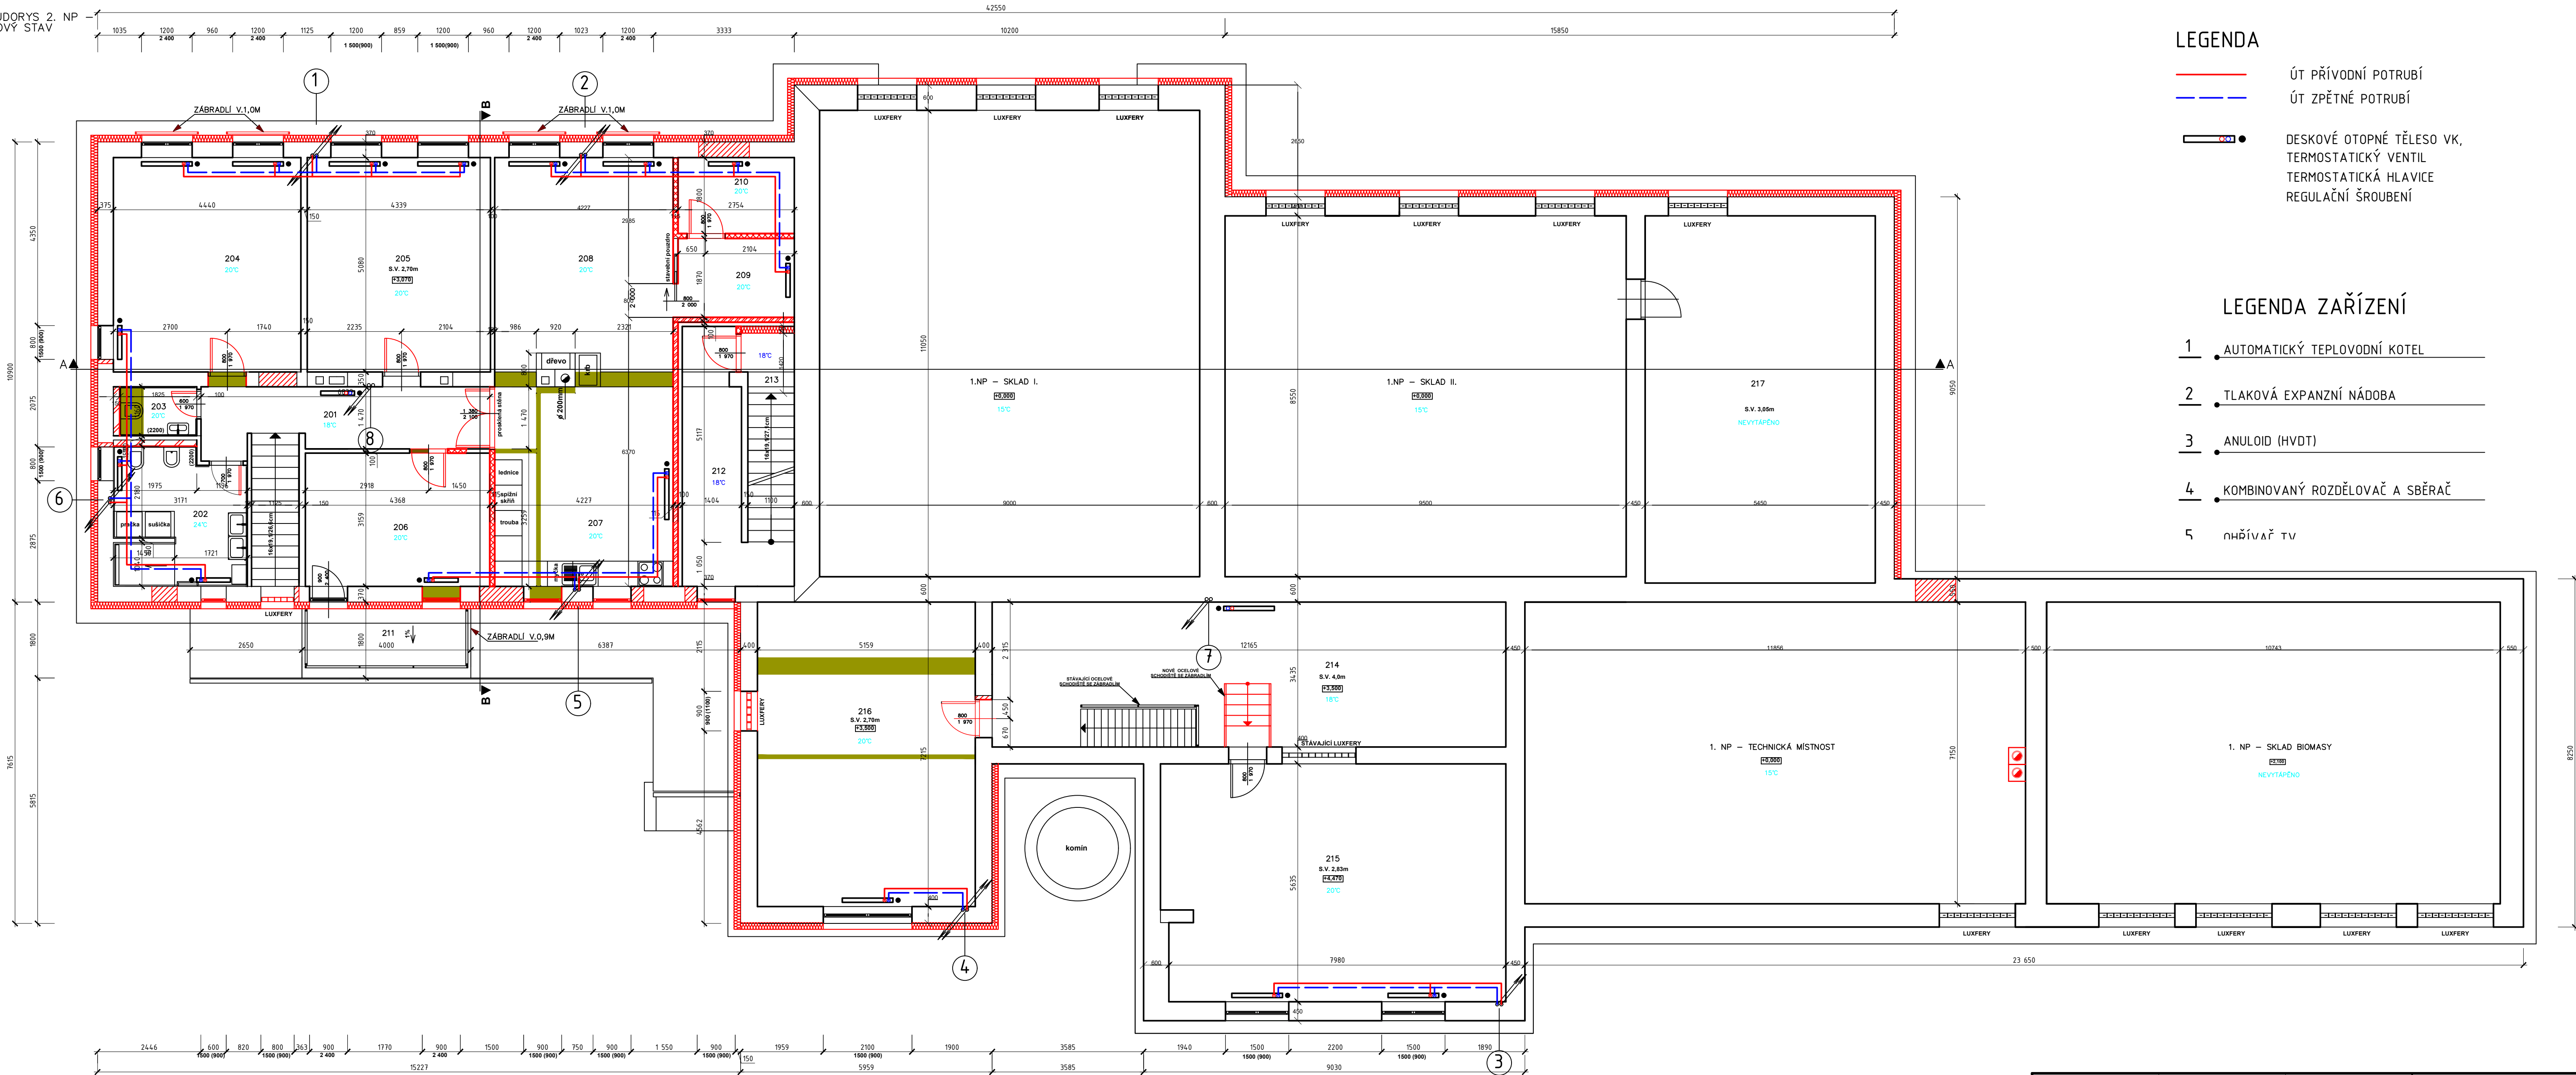

LEGENDA


- ÚT PŘÍVODNÍ POTRUBÍ
- ÚT ZPĚTNÉ POTRUBÍ
- DESKOVÉ OTOPNÉ TĚLOSO VK,
THERMOSTATICKÝ VENTIL
THERMOSTATICKÁ HLAVICE
REGULAČNÍ ŠROUBENÍ

LEGENDA ZAŘÍZENÍ

- AUTOMATICKÝ TEPELOVODNÍ KOTEL
- TLAKOVÁ EXPANZNÍ NÁDOBA
- ANULOID (HVDT)
- KOMBINOVANÝ ROZDĚLOVAČ A SBĚRAČ
- OHŘÍVAČ TV

Zodp. projektant Ing. David Urbánek	Vypracoval Ing. David Robotka	Kreslil Ing. David Robotka	Ing. David Robotka Náměstí 6 594 42 Měřín email: david@robotka.cz	
Investor: HTC servis, s.r.o., Kopaniny 841/9, 664 47 Střelice			Číslo zakázky	372024
Akce: STAVEBNÍ ÚPRAVY STÁVAJÍCÍHO OBJEKTU A ÚSPORY ENERGIE V AREÁLU HTC servisu, s.r.o.			Datum	12/2024
			Formát	8xA4
			Účel	DSP
			Měřítko	M 1:75
Obsah: SO 01 VYTÁPĚNÍ PŮDORYS 2.NP			Číslo výkresu D.1.4.4.3	Číslo kopie


PŮDORYS 3. NP -
NOVÝ STAV

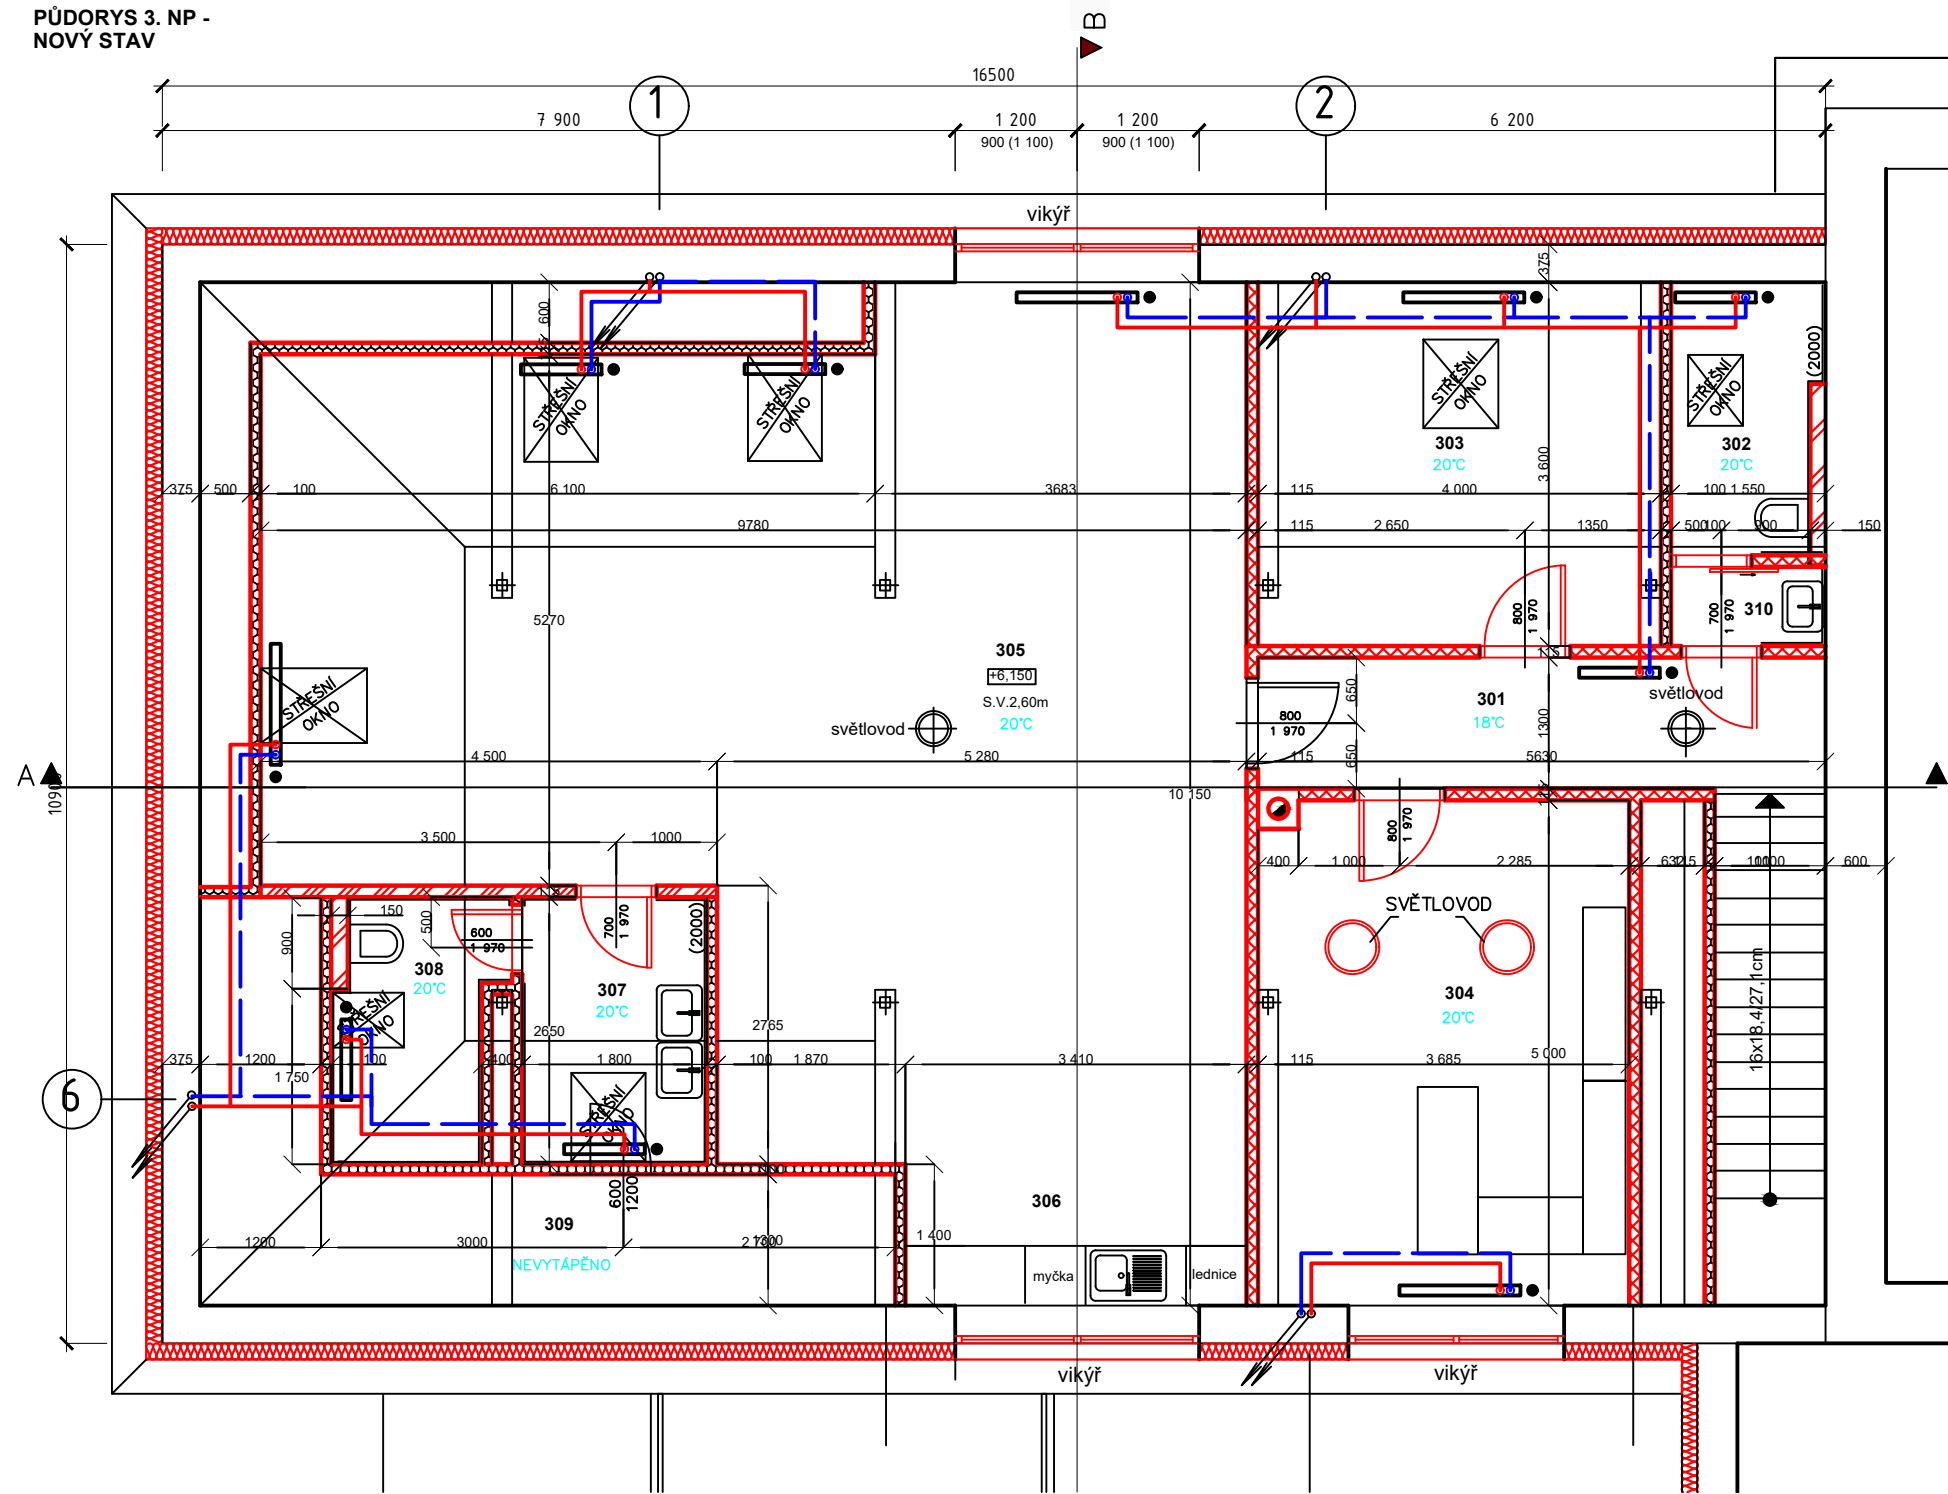

LEGENDA

- ÚT PŘÍVODNÍ POTRUBÍ
- ÚT ZPĚTNÉ POTRUBÍ
- DESKOVÉ OTOPNÉ TĚLESO VK,
TERMOSTATICKÝ VENTIL
TERMOSTATICKÁ HLAVICE
REGULAČNÍ ŠROUBENÍ

Zodp. projektant Ing. David Urbánek	Vypracoval Ing. David Robotka	Kreslil Ing. David Robotka	Ing. David Robotka Náměstí 6 594 42 Měřín email: david@robotka.cz	
Investor: HTC servis, s.r.o., Kopaniny 841/9, 664 47 Střelice				
Akce: STAVEBNÍ ÚPRAVY STÁVAJÍCÍHO OBJEKTU A ÚSPORY ENERGIE V AREÁLU HTC servisu, s.r.o.			Číslo zakázky	372024
			Datum	12/2024
			Formát	8xA4
			Účel	DSP
			Měřítko	M 1:75
Obsah: SO 01 VYTÁPĚNÍ PŮDORYS 3.NP			Číslo výkresu D.1.4.4.4	Číslo kopie


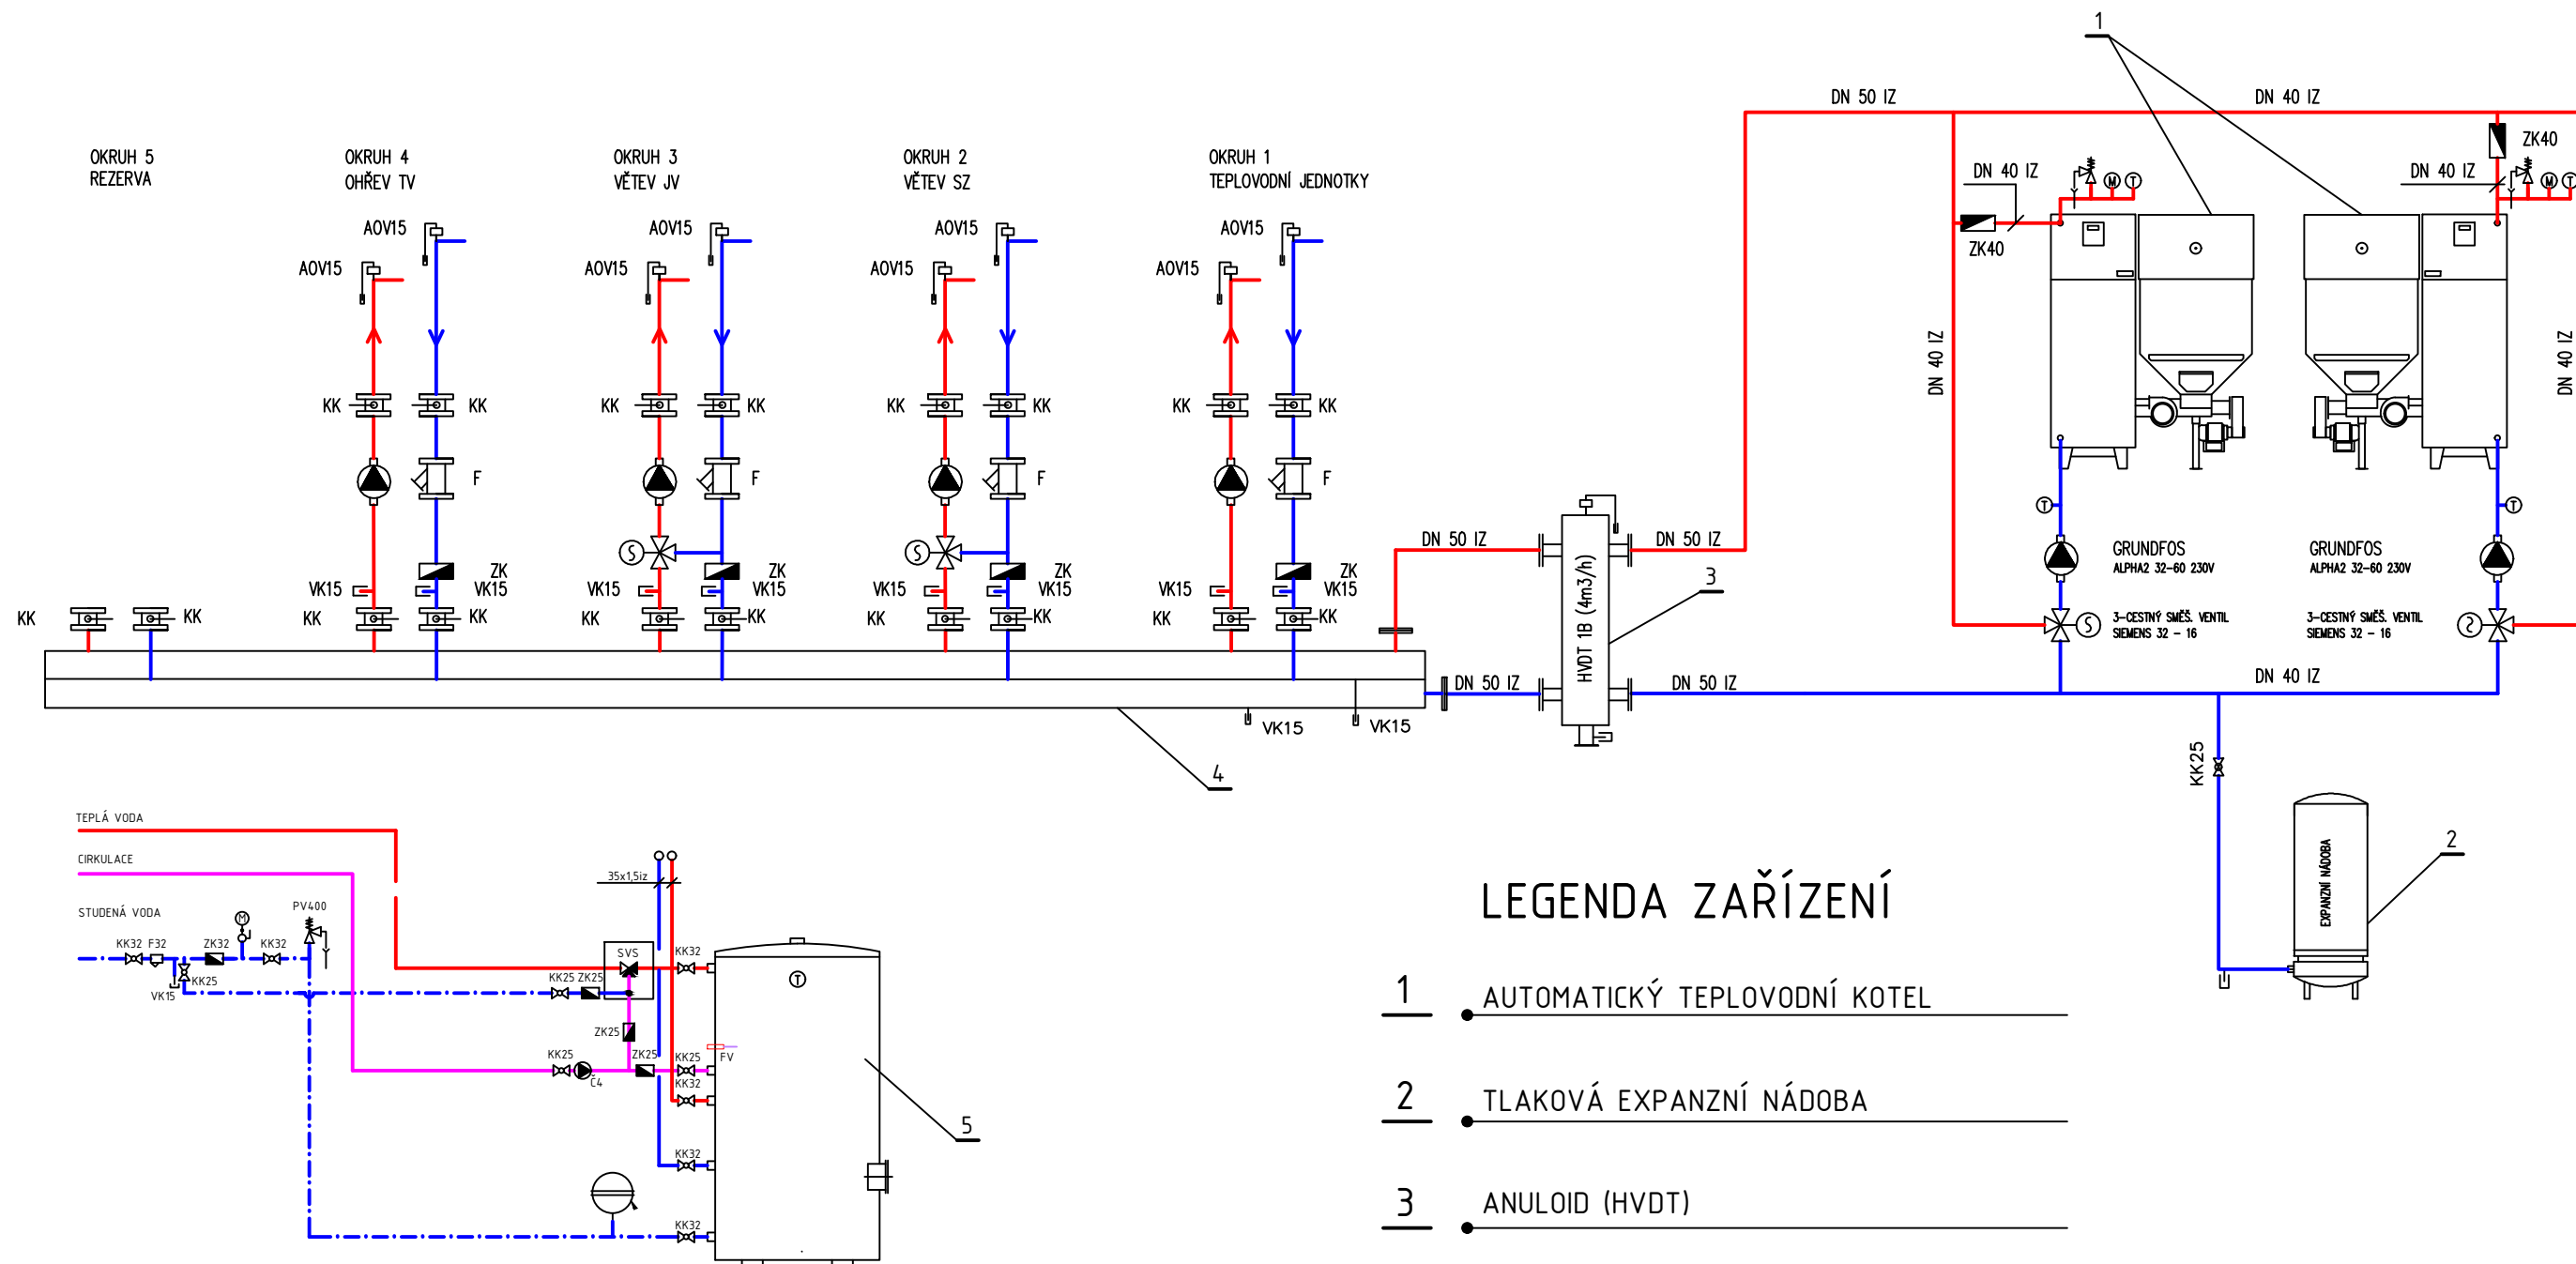


LEGENDA ZAŘÍZENÍ

1. AUTOMATICKÝ TEPLOVODNÍ KOTEL
2. TLAKOVÁ EXPANZNÍ NÁDOBA
3. ANULOID (HVDT)
4. KOMBINOVANÝ ROZDĚLOVAČ A SBĚRAČ
5. OHŘÍVAČ TV

LEGENDA

- ÚT PŘÍVODNÍ POTRUBÍ
- - - ÚT ZPĚTNÉ POTRUBÍ

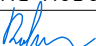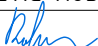Zodp. projektant Ing. David Urbánek	Vypracoval Ing. David Robotka	Kreslil Ing. David Robotka	Ing. David Robotka Náměstí 6 594 42 Měřín email: david@robotka.cz	
				
Investor: HTC servis, s.r.o., Kopaniny 841/9, 664 47 Střelice				
Akce: STAVEBNÍ ÚPRAVY STÁVAJÍCÍHO OBJEKTU A ÚSPORY ENERGIE V AREÁLU HTC servisu, s.r.o.			Číslo zakázky	372024
			Datum	12/2024
			Formát	2xA4
			Účel	DSP
			Měřítko	-
Obsah: SO 01 VYTÁPĚNÍ HYDRAULICKÉ SCHÉMA ZAPOJENÍ			Číslo výkresu D.1.4.4.5	Číslo kopie