


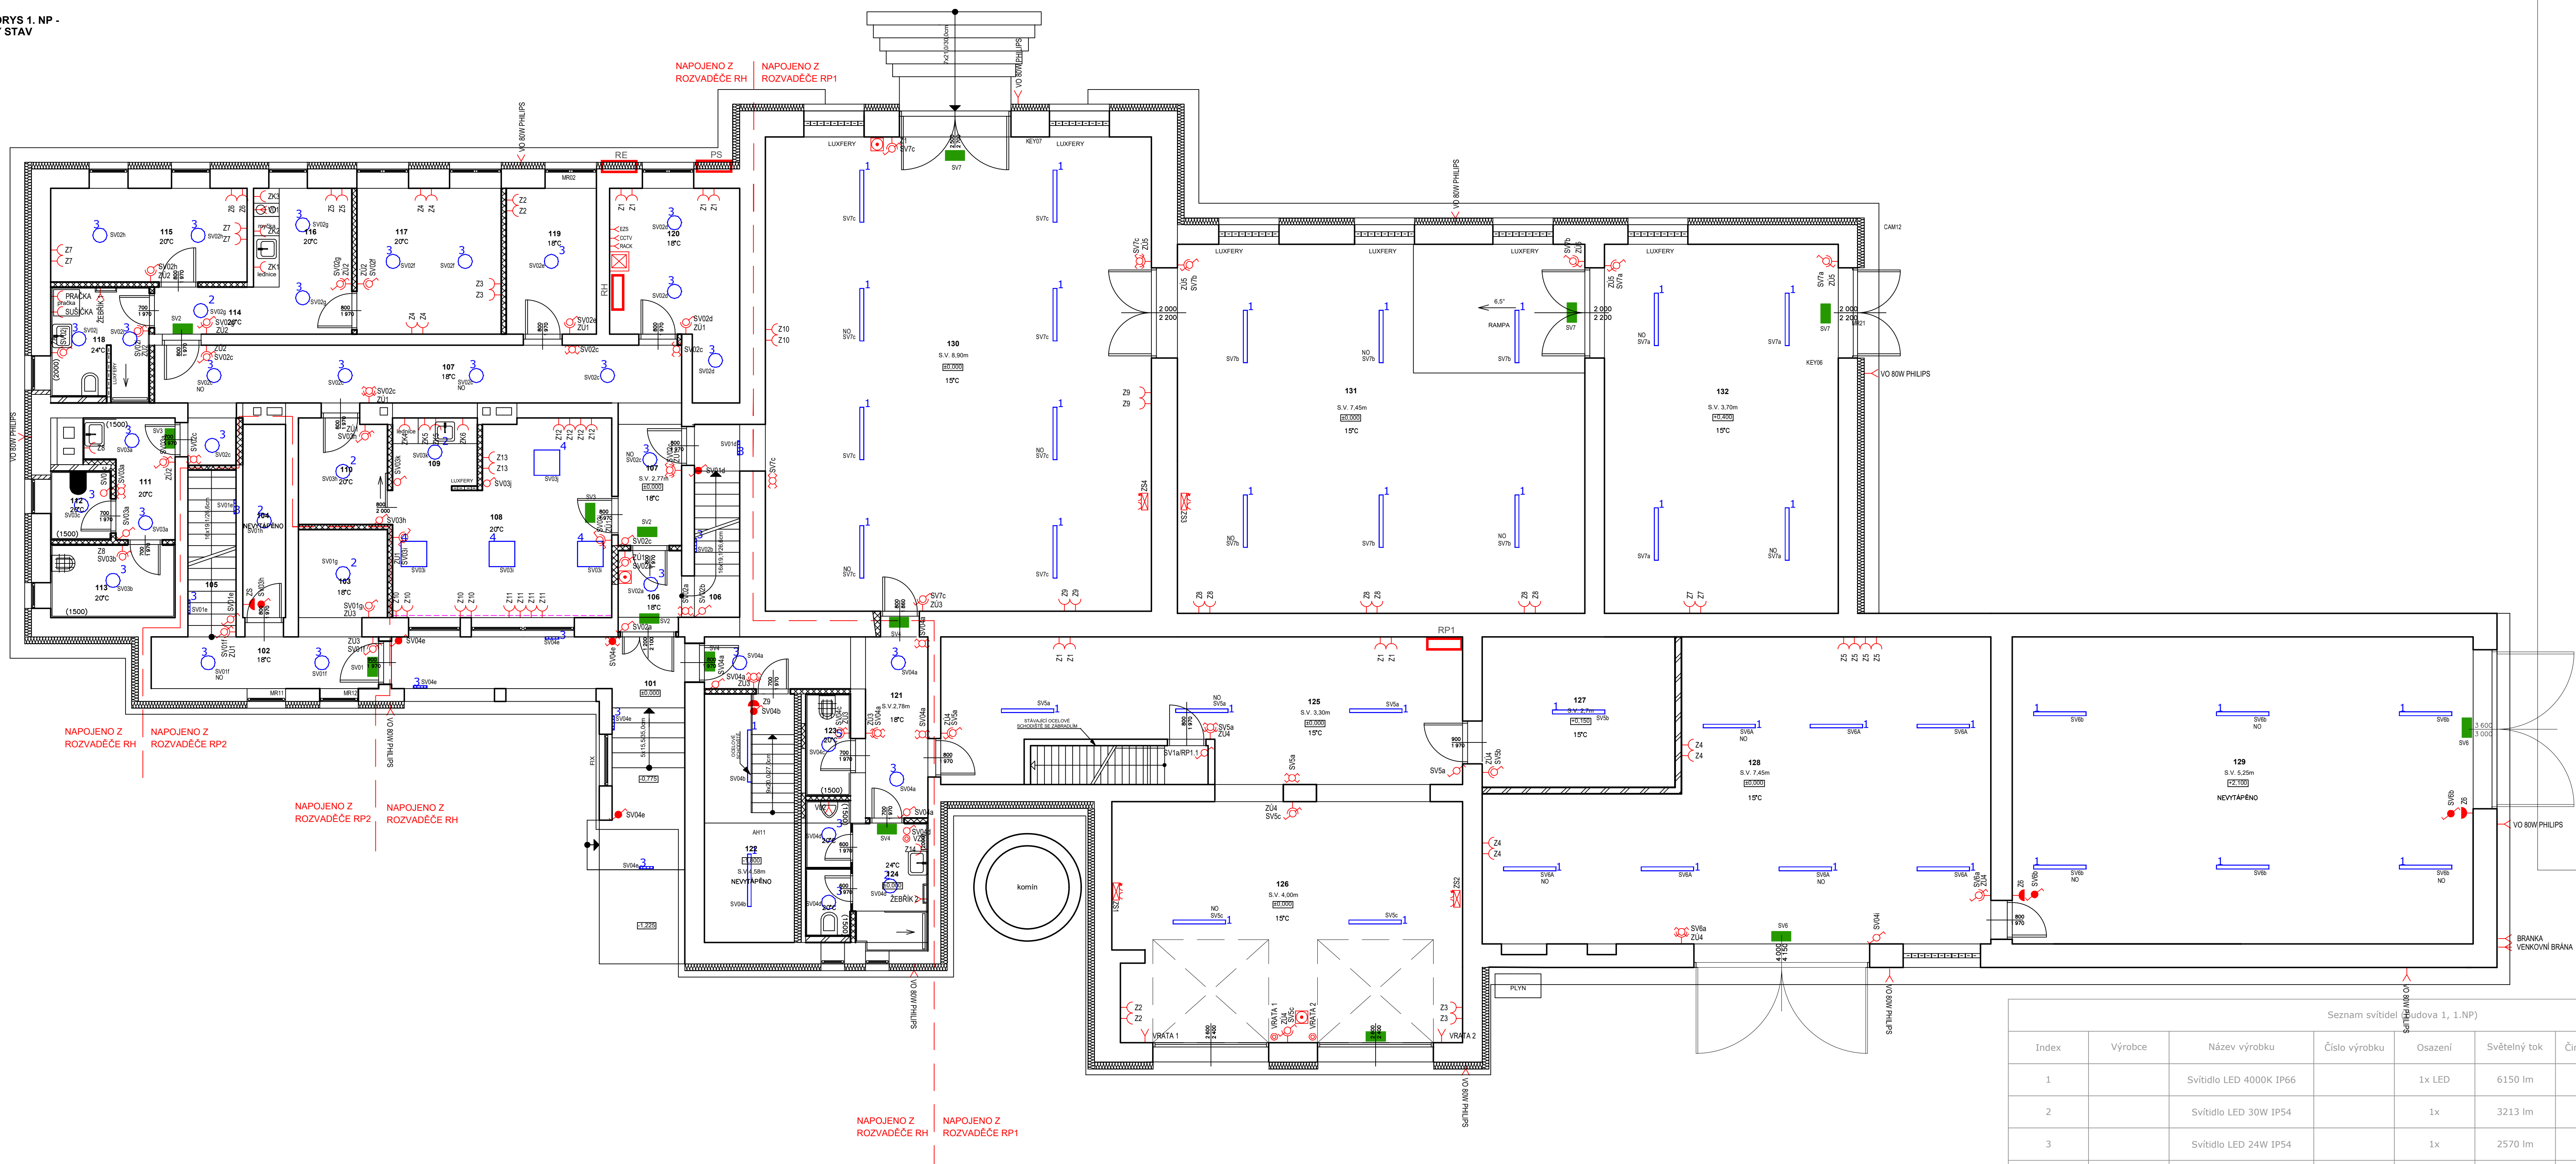


















**PŮDORYS 1. NP -
NOVÝ STAV**



LEGENDA:

- | | |
|---|---|
|  | Kabelový vývod 230 V, 400 V |
|  | Zásuvka 230 V, zásuvka s předpřevodnou ochranou, zásuvka krytí IP44 |
|  | Zásuvka 230 V, 8řadová zásuvka 400 V |
|  | Výpínač 1, 1, 6; 7, 8do typu 300 |
|  | Výpínač 1, 1, 6; 7, 8ačiko 10... 360V |
|  | Odvláční skříň osvětlení |
|  | Termosát, kabelové propojení s rozčítávací podlahové vytápění - viz projekt TYP |
|  | Žaluziový spínač |
|  | Podlahová krabice |
|  | Rozváděč |
|  | Kabelové rozvody vedené trubkou v podlaží |
|  | Parapetní kanalizažb |
|  | Žeb 250x100 |
|  | Zásuvková skříň TYP A - 1x230A/00V, 3x16A/00V |
|  | Zásuvková skříň TYP B - 1x230A/00V, 3x16A/00V |
|  | Zásuvková skříň TYP C - 6x16A/00V, 4x16A/230V |
|  | Zásuvková skříň TYP D - 2x16A/00V, 2x16A/230V |
|  | Nové vstup, centrální stop |
|  | Ukazovatel osvětlení - pikogram (napojeno z nejbližšího světelného okruhu) |

LEGENDA MÍSTNOSTÍ

C.M.	MÍSTNOST	PLOCHA (m ²)	PODHLA	ZVLÁŠTNÍ UPRAVY POVRCHU
101	ZAVĚTRÍ	3,40	KERAMZ. DLÁŽBA	OLUKERAM. SOKLIK
102	CHODBA – BYT	9,90	KERAMZ. DLÁŽBA	—
103	SÁDKA	4,50	—	—
104	SKLAD	4,50	—	—
105	ŠKOLNÍSTE – BYT	4,37	—	—
106	ZAVĚTRÍ + ŠKOLNÍSTE	2,98	—	—
107	CHODBA	21,50	—	—
108	KANCELAR	2,12	VINYL	PVC LÍŠTA
109	KUCHYŇKA	30,30	—	—
110	CHODBA	8,50	VINYL	PVC LÍŠTA
111	SOC. ZAŘÍZENÍ	4,60	KERAM. DLÁŽBA	KER. OBRÁDL. 1,5M
112	—	2,30	—	KER. OBRÁDL. 1,5M
113	OKUPOVA MÍSTNOST	2,50	—	—
114	CHODBA	2,50	VINYL	PVC LÍŠTA
115	POKOJ	9,80	—	—
116	KUCHYŇKA	7,00	—	—
117	POKOJ	11,40	—	—
118	KOUPELNA S WC	6,00	KERAM. DLÁŽBA	KER. OBRÁDL. 2,0M
119	SKLAD	7,15	PVC	PVC LÍŠTA
120	ARCHIV	12,00	PVC	PVC LÍŠTA


LEGENDA MÍSTNOSTÍ

C.M.	MISTNOST	PLOCHA (M2)	PODLAHA	ZUŠASTNÉ UPRAVY POVRCHU
121	CHOBOHA	10,70	KER. DLAŽBA	KERAM. SOKLIK
122	SKLEP	13,00	—"	KERAM. SOKLIK
123	SKUD	2,50	—"	KER. OBKLAD 1,5m
124	SOC. ZARIŽENÍ	5,00	—"	KER. OBKLAD 1,5m 2,0m
125	GAZENÍ	41,80	TERACCO	KERAM. SOKLIK
126	DARŽ	47,00	—"	KERAM. SOKLIK
127	SKLAD	15,75	—"	—
128	TECHNICKÁ MISTNOST S KOTLOU A VET. PROMYSLOVA	—	—	—
129	SKLAD BIOMASY	76,80	—"	—
130	SKLAD I.	101,20	—"	—
131	SKLAD II.	81,70	—"	—
132	SKLAD III.	46,90	—"	—

Seznam svítidel (Hudova 1, 1.NP)

Seznam svítidel – příloha 1, 1.NP)								
Index	Výrobce	Název výrobku	Číslo výrobku	Osazení	Světelný tok	Číselit. odbíry	Instalovaný příkon	Počet
1		Svítlidlo LED 4000K IP66		1x LED	6150 lm	0.80	45 W	39
2		Svítlidlo LED 30W IP54		1x	3213 lm	0.80	30 W	6
3		Svítlidlo LED 24W IP54		1x	2570 lm	0.80	24 W	38
4		Svítlidlo LED UGR <19 IP20		1x	4306 lm	0.80	37 W	4
5		Svítlidlo LED 18W IP54		1x	1928 lm	0.80	18 W	1



ZODP. PROJEKTANT	VYPRACOVÁVATEL	TECHNICKÁ KONTROLA	
ing. David Urbánek	Blanka Lyda		
