


ŘEZ A - Á

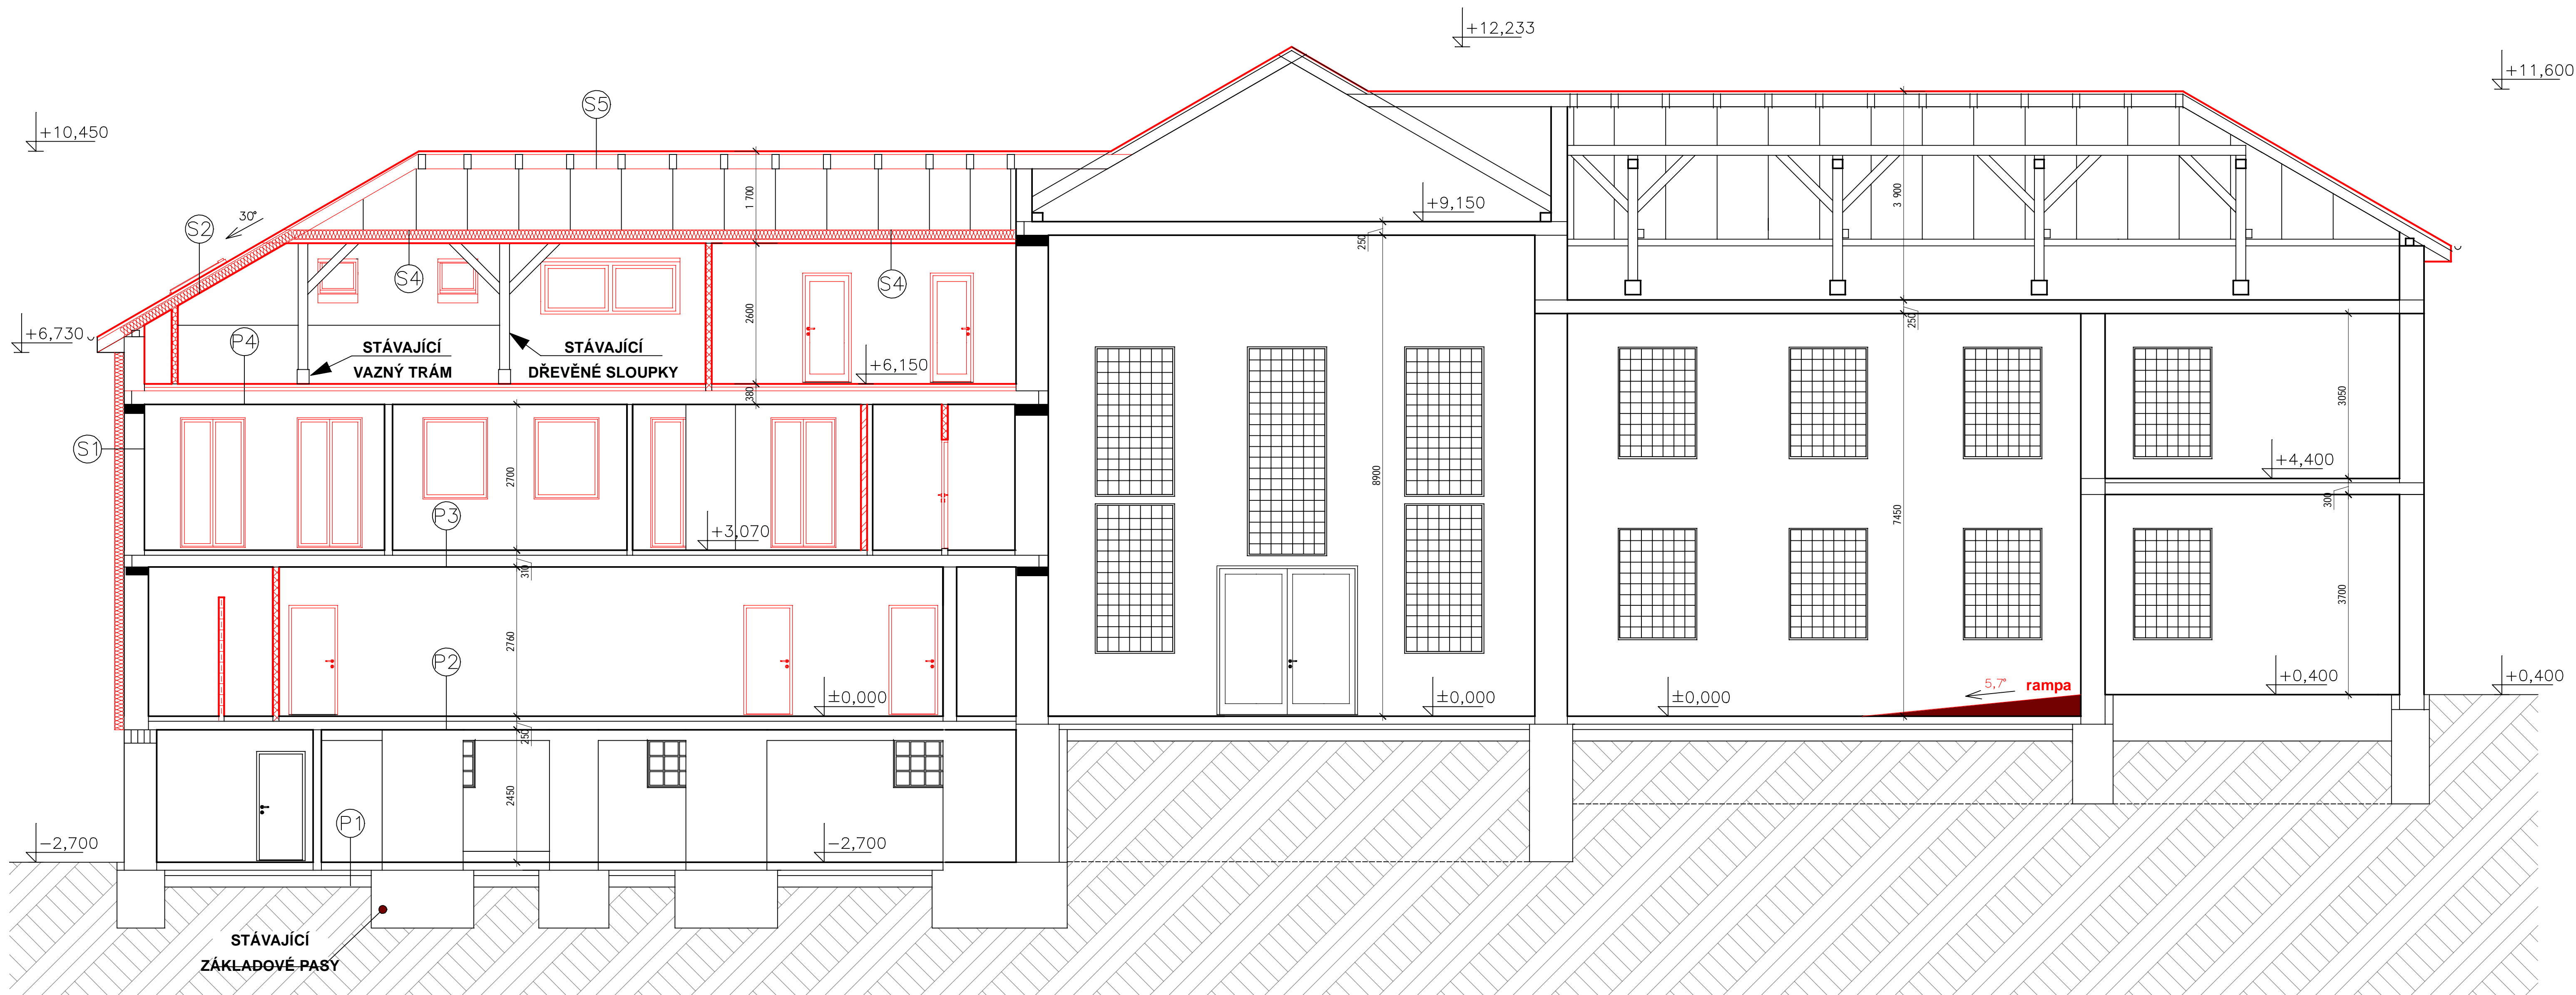

ZODP.PROJEKTANT	VYPRACOVAL	TECHNICKÁ KONTROLA		
ing. David Urbánek	ing. David Urbánek			
INVESTOR:	HTC servis, s.r.o., Kopaniny 841/9, 664 47 Střelice			
AKCE:			DATUM	08/2024
STAVEBNÍ ÚPRAVY STÁVAJÍCÍHO OBJEKTU A ÚSPORY ENERGIE V AREÁLU HTC servis, s.r.o.			STUPEŇ	DPS
			PARC. Č	st. 34
			K.Ú.	Radešín nad Bobrůvkou
			Č. ZAKÁZKY	
OBSAH			MĚŘÍTKO	ČÍSLO VÝKRESU
SO01 - ŘEZ A - Á - NOVÝ STAV			1:100	D.1.1.2.16