



# SEVEROVÝCHODNÍ POHLED

# JIHOVÝCHODNÍ POHLED

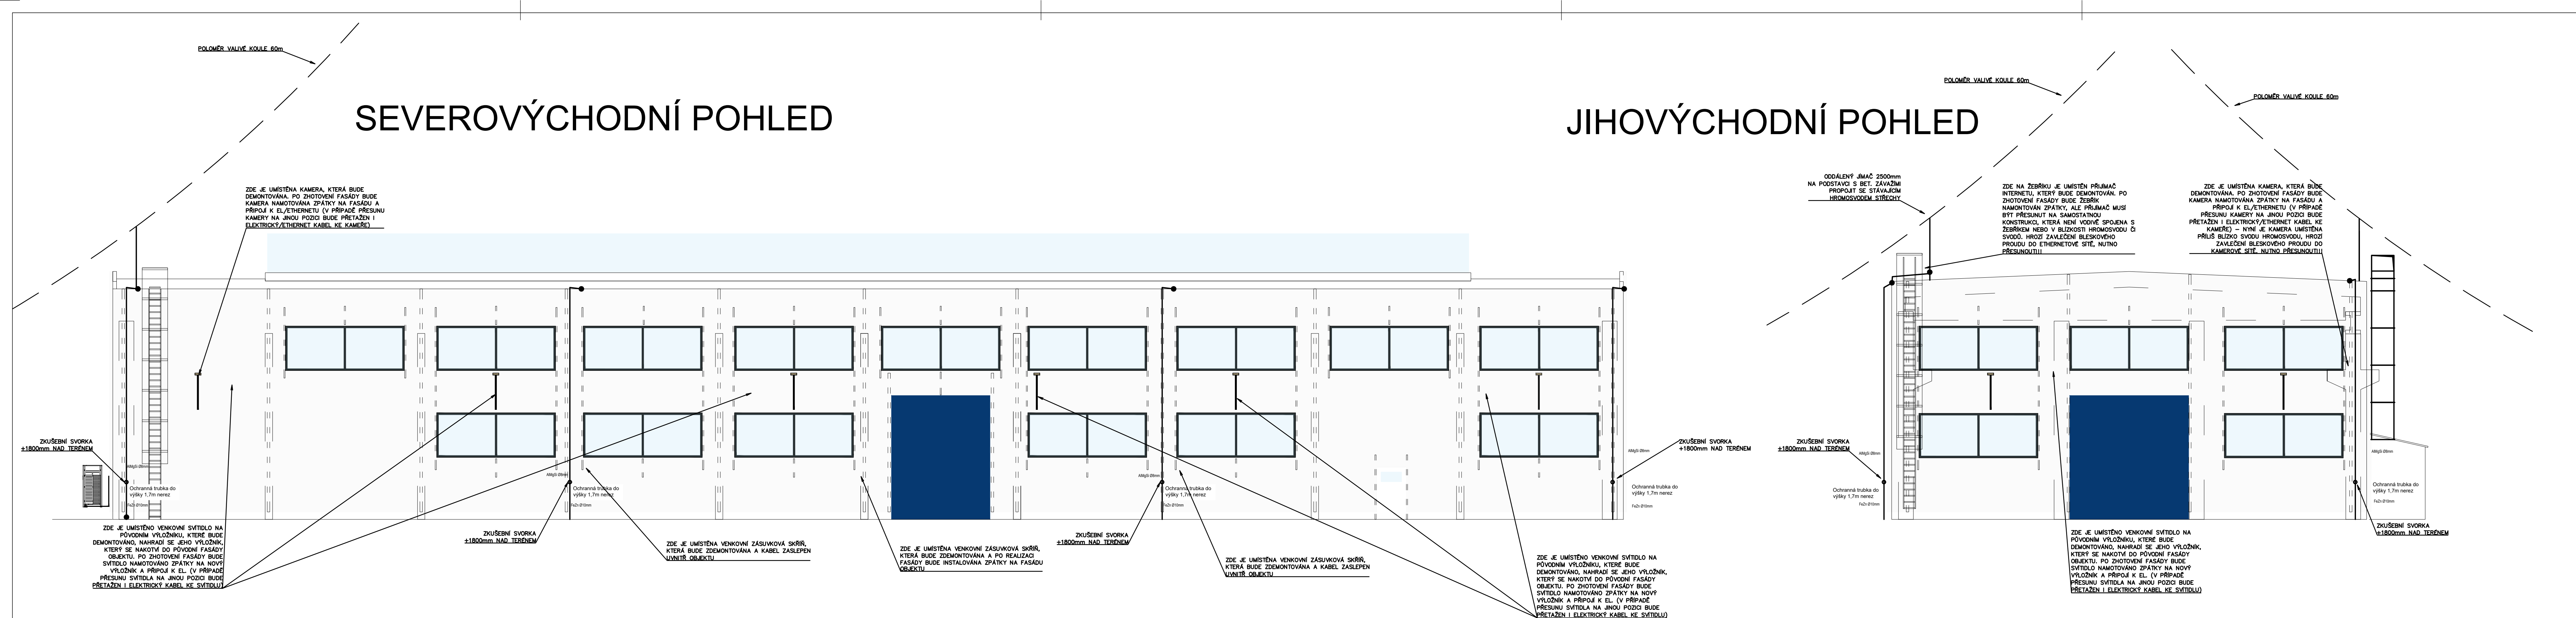

# JIHOZÁPADNÍ POHLED

# SEVEROZÁPADNÍ POHLED

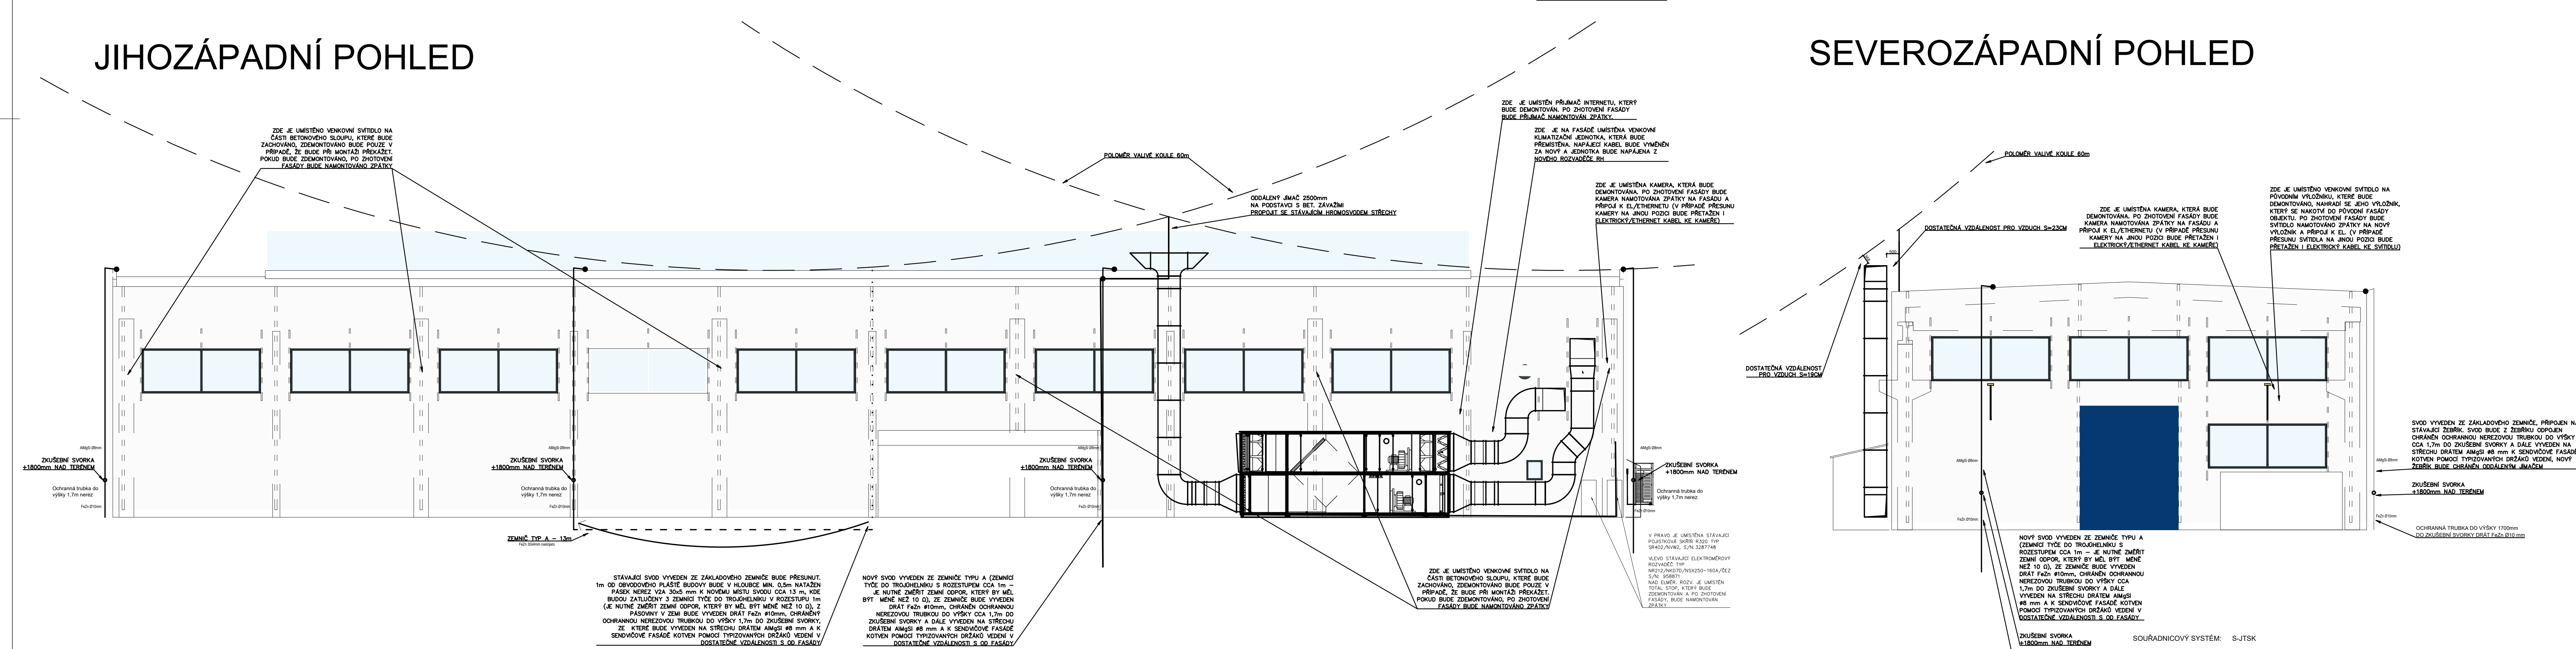

SOUŘADNICOVÝ SYSTÉM: S-JTSK		
VÝŠKOVÝ SYSTÉM: BPV		
HLAVNÍ PROJEKTANT:	VYPRACOVAL:	ZODPOVĚDNÝ PROJEKTANT:
ING. MILAN VOPARIL, DIS.	ING. LUKÁŠ HÁLA	ING. PETR MUSÍLEK
KRAJ: KRÁLOVÉHRADECKÝ OBEC: TYNIŠTĚ NAD ORLICÍ PARC. Č.: 2037/2		
STAVEBNÍK: INGTOP METAL, s.r.o.		
Název stavby: SNÍŽENÍ ENERGETICKÉ NÁROČNOSTI BUDOVY PARC.Č. 2037/2, TYNIŠTĚ NAD ORLICÍ		
ČÁST: D.1.2.5 - TECHNIKA PROSTŘEDÍ STAVĚB - SILNOPROUD		
OBSAH:		
POHLEDY VÝMĚNA SVODŮ HROMOSVODU		
STUPEŇ	DSP+DPS	
DATUM	09/2024	
FORMÁT	14x A4 (1470x594)	
MĚŘÍTKO	1:50	
PÁRE:	Č. VÝKRESU: D.1.2.5.3	



Projekce pozemních a inženýrských staveb  
Stradouň 84, 538 03 Chroustovice  
Tel.: 773 666 745  
milan.voparil@vmprojekty.cz