


SCHEMATICKÝ GEOLOGICKÝ PROFIL PŘÍČNÝ
SESUV v km 0,190 00

M 1 : 100 / 1 : 100

km 0,190 00

PŘÍČNÝ ŘEZ SESUVEM

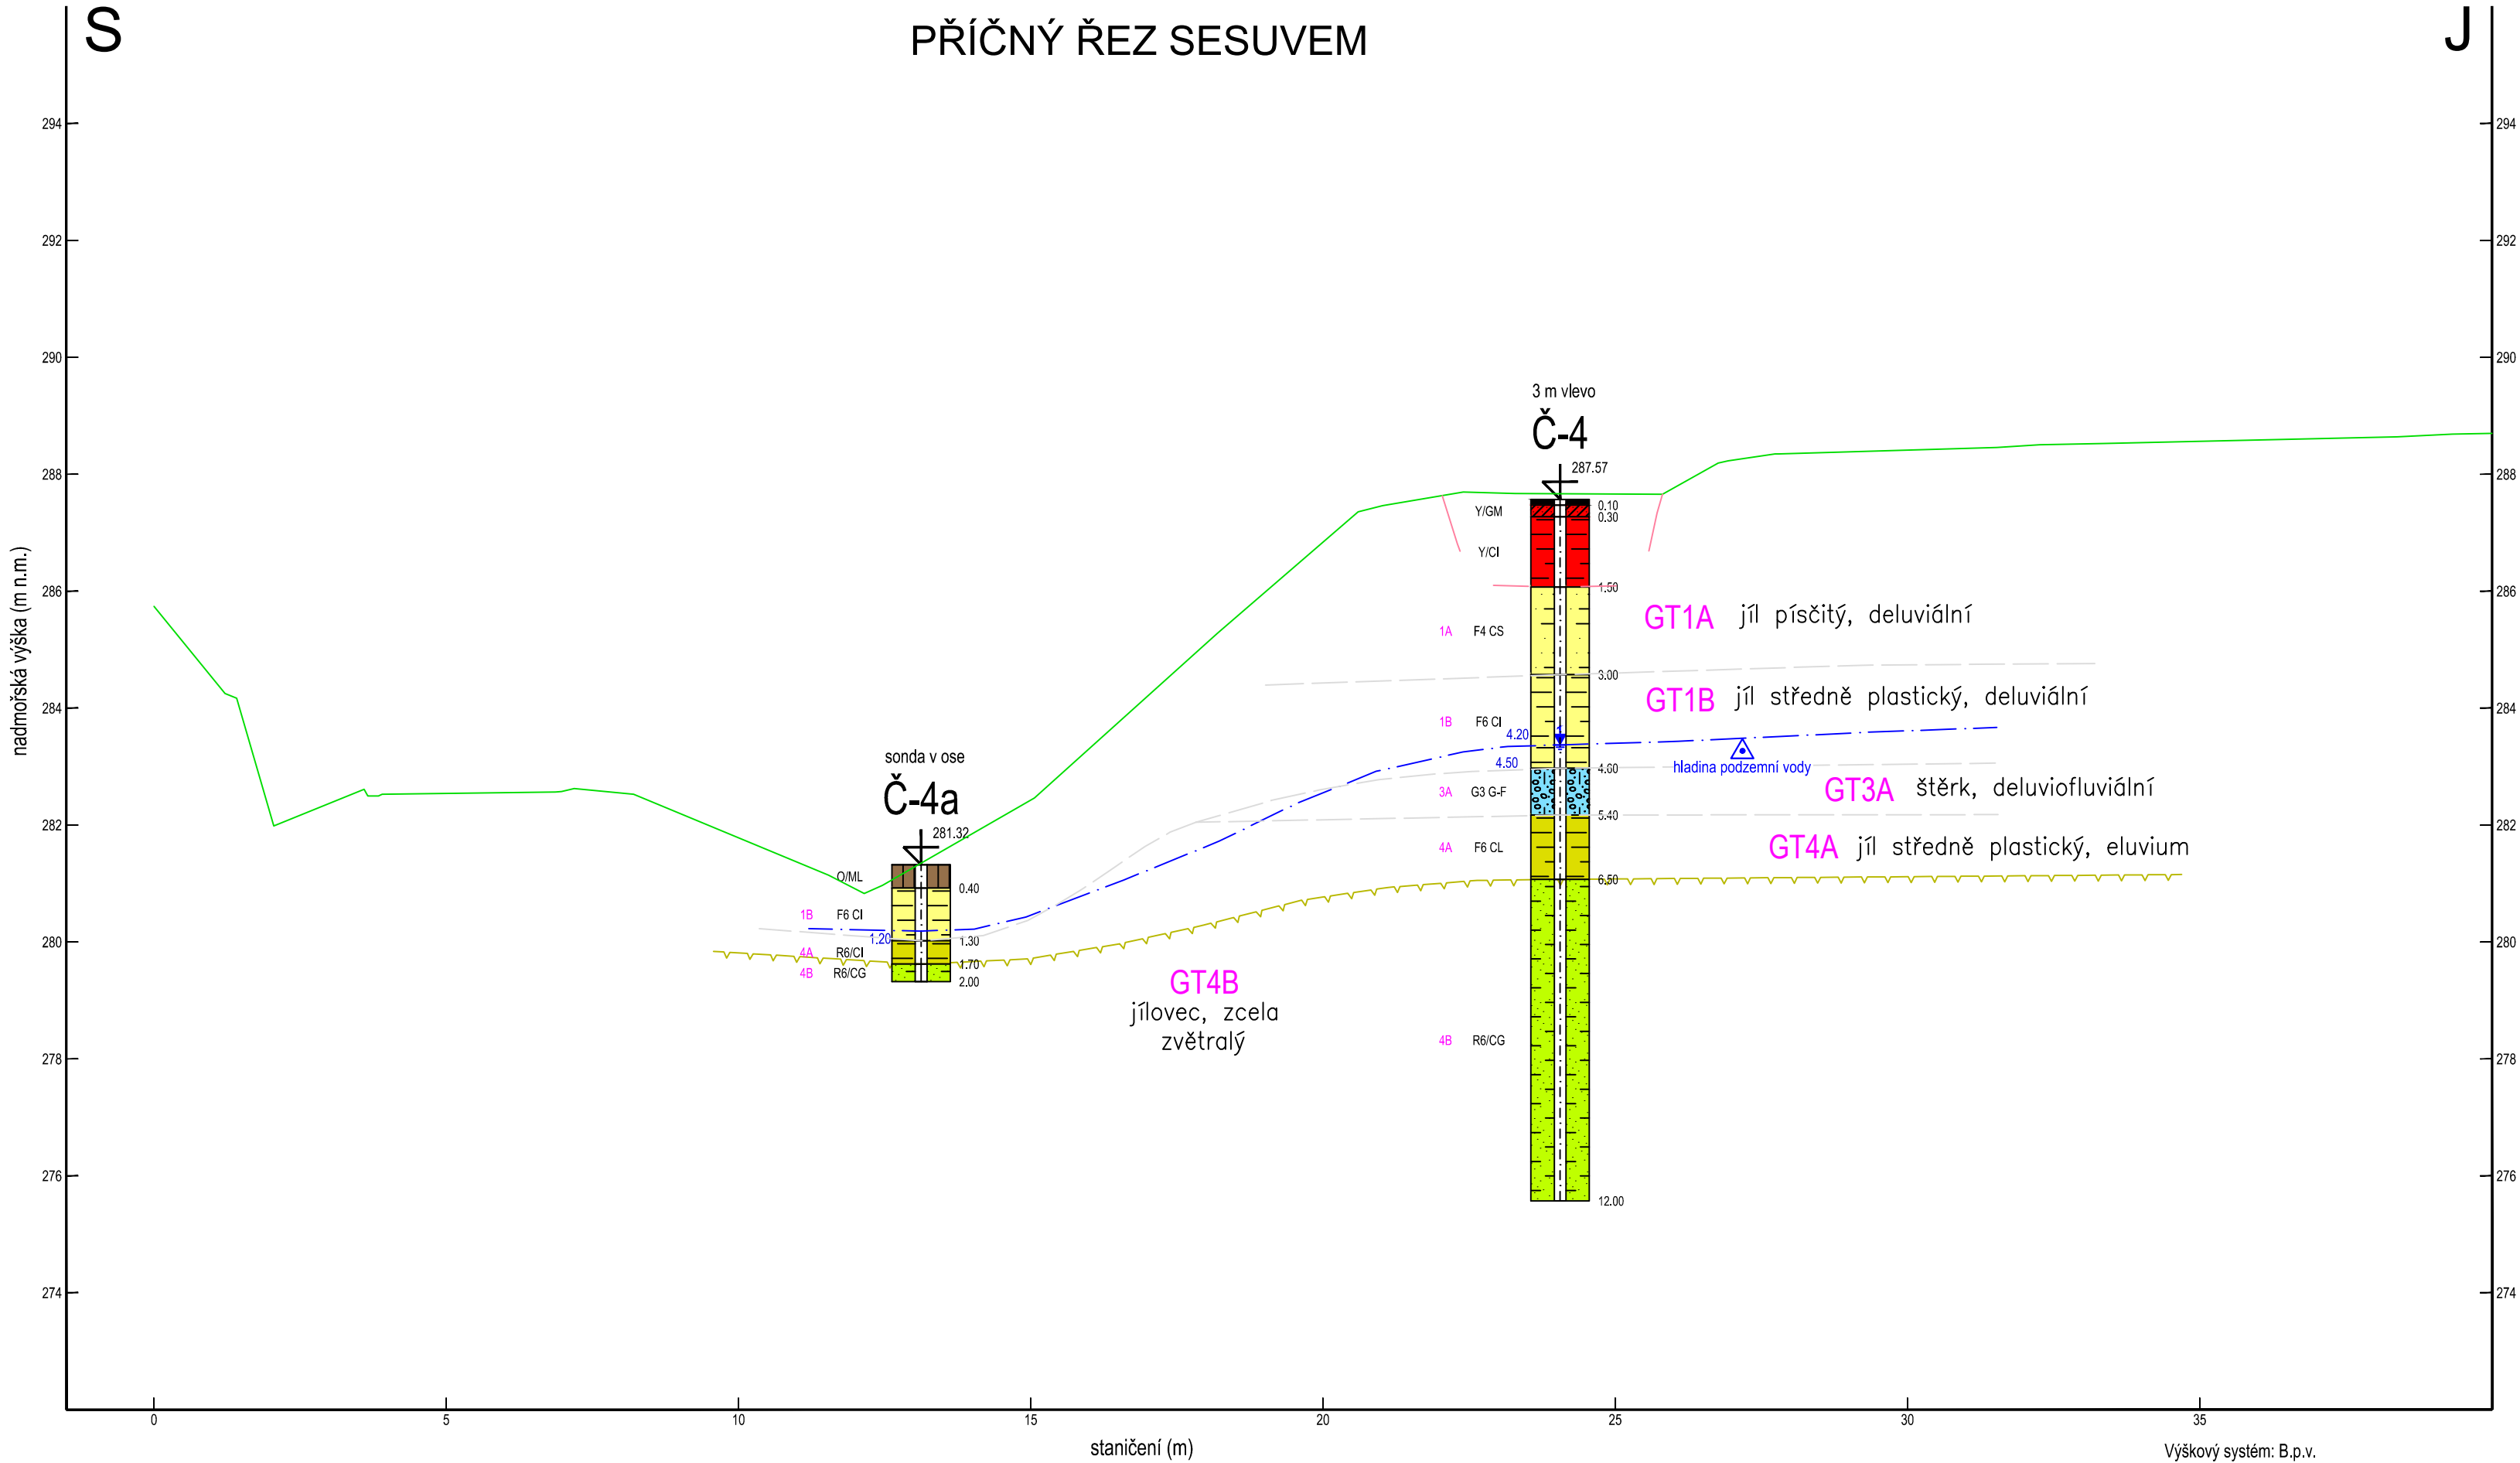

LEGENDA

Barevný kód pro stratigrafii

K - Křída	Q - Kvartér
Neo - Neogén	Rec - Recent

Různé symboly použité v protokolech a řezech

	Naražená hladina podzemní vody
	Ustálená hladina podzemní vody

Symboly a typy odebraných vzorků

Šrafy použité v grafikách pro jednotlivé zastižené zeminy, horniny a materiály

	12 - Jíl písčitý
	121 - Jílovec zcela zvětralý
	13 - Jíl s nízkou plasticitou
	14 - Jíl se střední plasticitou
	2 - Humózní vrstva
	39 - Písek jílovitý
	47 - Štěrk s příměsí jemnozrné zeminy
	6 - Konstrukce vozovky

Objednatel:	OÚ Těrlicko, Májová 474/16, 73542, Těrlicko-Horní Těrlicko			
Zpracovatel:	Medexim Ostrava s.r.o., Jarkovská 328/20, Proskovice, 72400 Ostrava			
Název stavby:	Sanace sesuvu místní komunikace na ul. Čaplovecká Těrlicko			
Název výkresu:	Schématický geologický profil č.3			
Kreslil:	Ing. Aleš Vojkovský	Formát:	A1	Příloha č.: D.1.2.05.3
Kontroloval:	Ing. Karel Franczyk	Datum:	12.03.2025	
Číslo zakázky:		Měřítko:	1:100/100	