



SMYKOVÁ VÝZTUŽ (SPONY)
M 1:25

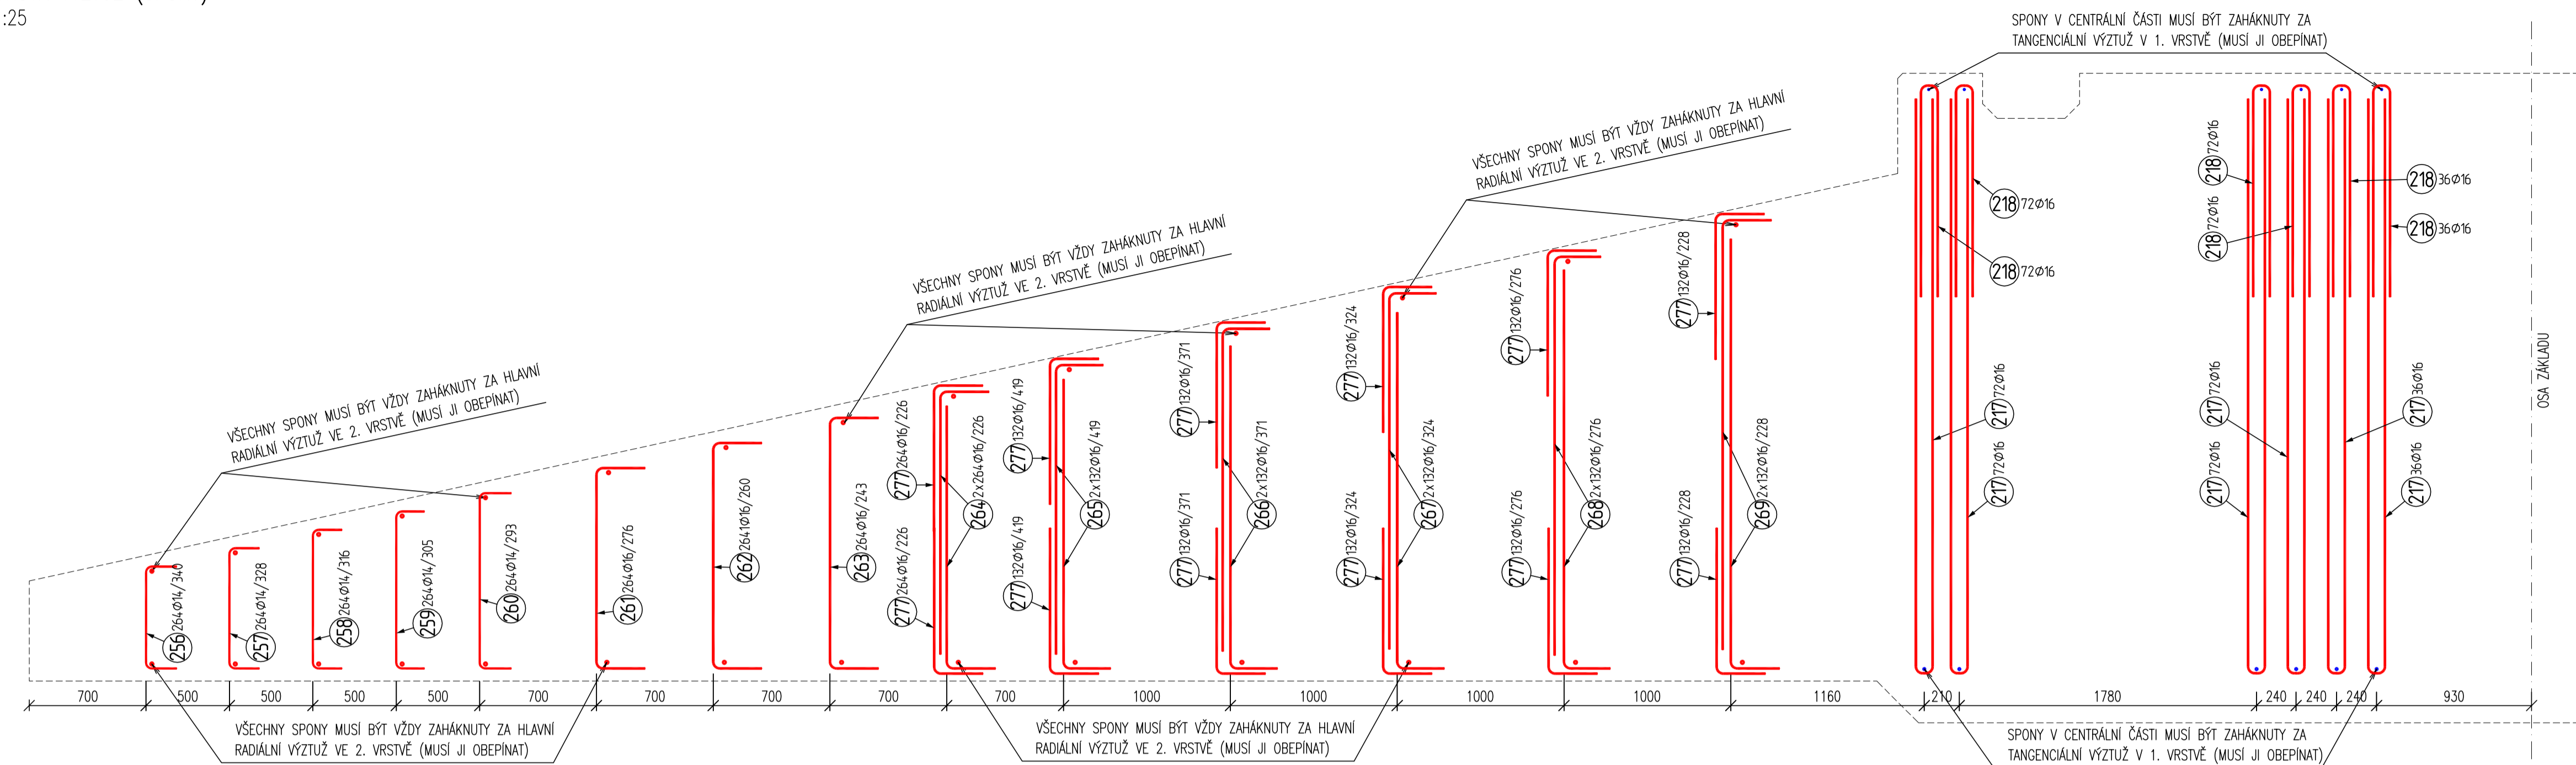


POZNÁMKA:


- [illegible]

HORNÍ RADIÁLNÍ VÝZTUŽ
M 1:50

 

DOLNÍ RADIÁLNÍ VÝZTUŽ
M 1:50

 

Veršoval: Okoliti	Ing. Milan Šik	
Vypracoval:	Ing. Radek Štěr, Ing. Lukáš Janda	
Kontroloval:		
Investor	WEB Větrná Energie s.r.o.	
Místo stavby	BŘEŽANY U ZNOJMA	
Stavba: VĚ V LOKALITĚ BŘEŽANY U ZNOJMA		Zakázkové číslo: MTK-108-2024 Stupeň: I. PROJEKČNÍ STAVBY Datum 1.vydání: 03/2025 Profesionl časť: D.3 Formát: 14 A4
Stavební objekt: BRE 1 , BRE 2		Měřítka: 1:25
Obsah výkresu: BRE 1 – VÝKRES DETAILŮ VÝZTUŽE		Číslo revize: 0
Archivní číslo :	MTK-108-2-978	06